
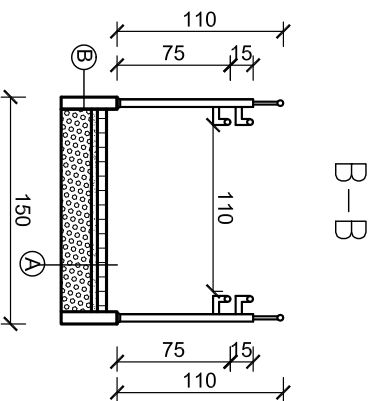



PODJAZD 2szt.

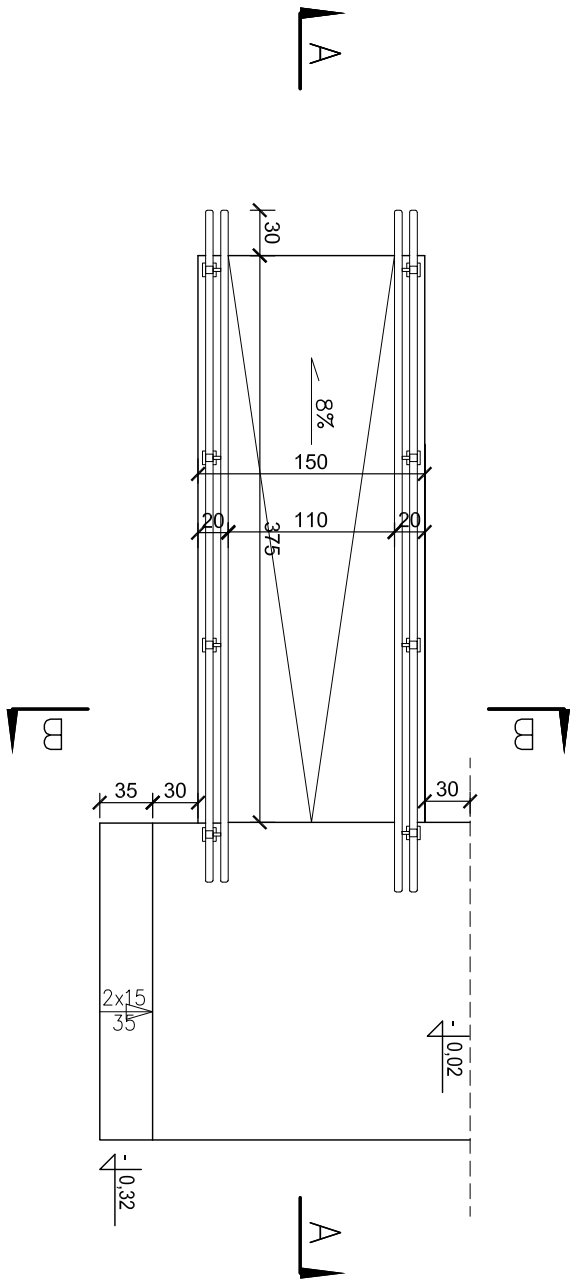

- ① Kostka brukowa gr. 6 cm
- Podsyпка cementowa piaskowa gr.4 cm
- Podbudowa zasadnicza z kruszywa łamanego 20cm
- ② pochylnia jest wyposażona w krawężnik 7 cm

PODJAZD

SKALA 1:50

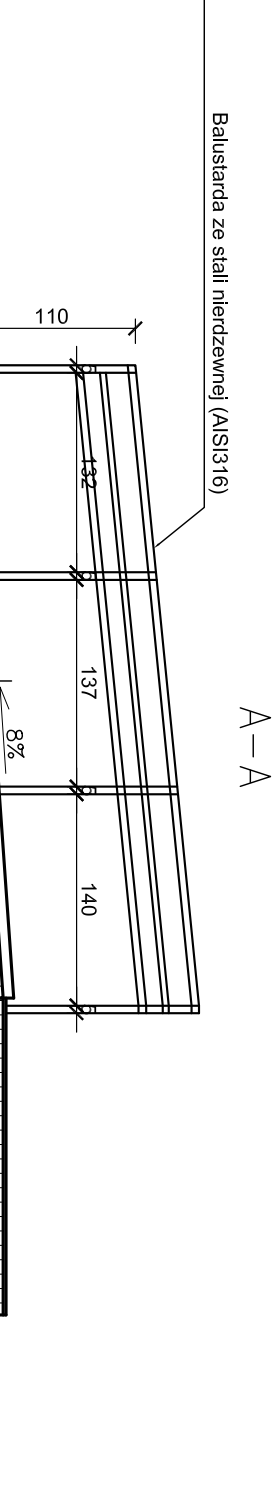

- ① Balustrada ze stali nierdzewnej (AISI316)
- ② Kostka brukowa gr. 6 cm
- Podsyпка cementowa piaskowa gr.4 cm
- Podbudowa zasadnicza z kruszywa łamanego 20cm

UWAGI:

- Wymiary w [cm], poziomy w [m].
- Wymiary i poziomy wszystkich elementów konstrukcyjnych przed wbudowaniem muszą zostać sprawdzone na budowie.
- Rzut rozpatrywco łącznie z pozostałymi rysunkami oraz opisem technicznym i projektem branży sanitarnej.

Niniejszy projekt jest chroniony prawem autorskim. Przedsiębiorstwo Budowlane TEMPUS Sp. z o.o., zgodnie z Ustawą z dnia 4 lutego 1994 r. o prawie autorskim i prawach pokrewnych, zastrzega sobie prawo autorskie i zakazuje bez jego wiedzy i zgody powielenia i wykorzystywania tego projektu do celów niezgodnych z jego przeznaczeniem.			
PROJEKTANT	inż. TOMASZ KACZMAREK		SKALA
KONSTRUKCJA	w spećalności konstrukcyjnej		1:50
SPRAWDZAJĄCY	mgr inż. JAKUB RZEZNIACZAK		NR RYS.
KONSTRUKCJA	Uprawnienia nr 362/0210		K-9
ASYSTENT	inż. KAJA SPYCHAŁA		STRONA
PROJEKTANTA,	inż. MACIEJ MASZTALEK		42
OPRACOWAŁ			
DATA OPRACOWANIA	PAŹDZIERNIK 2022	BRANŻA	KONSTRUKCJA