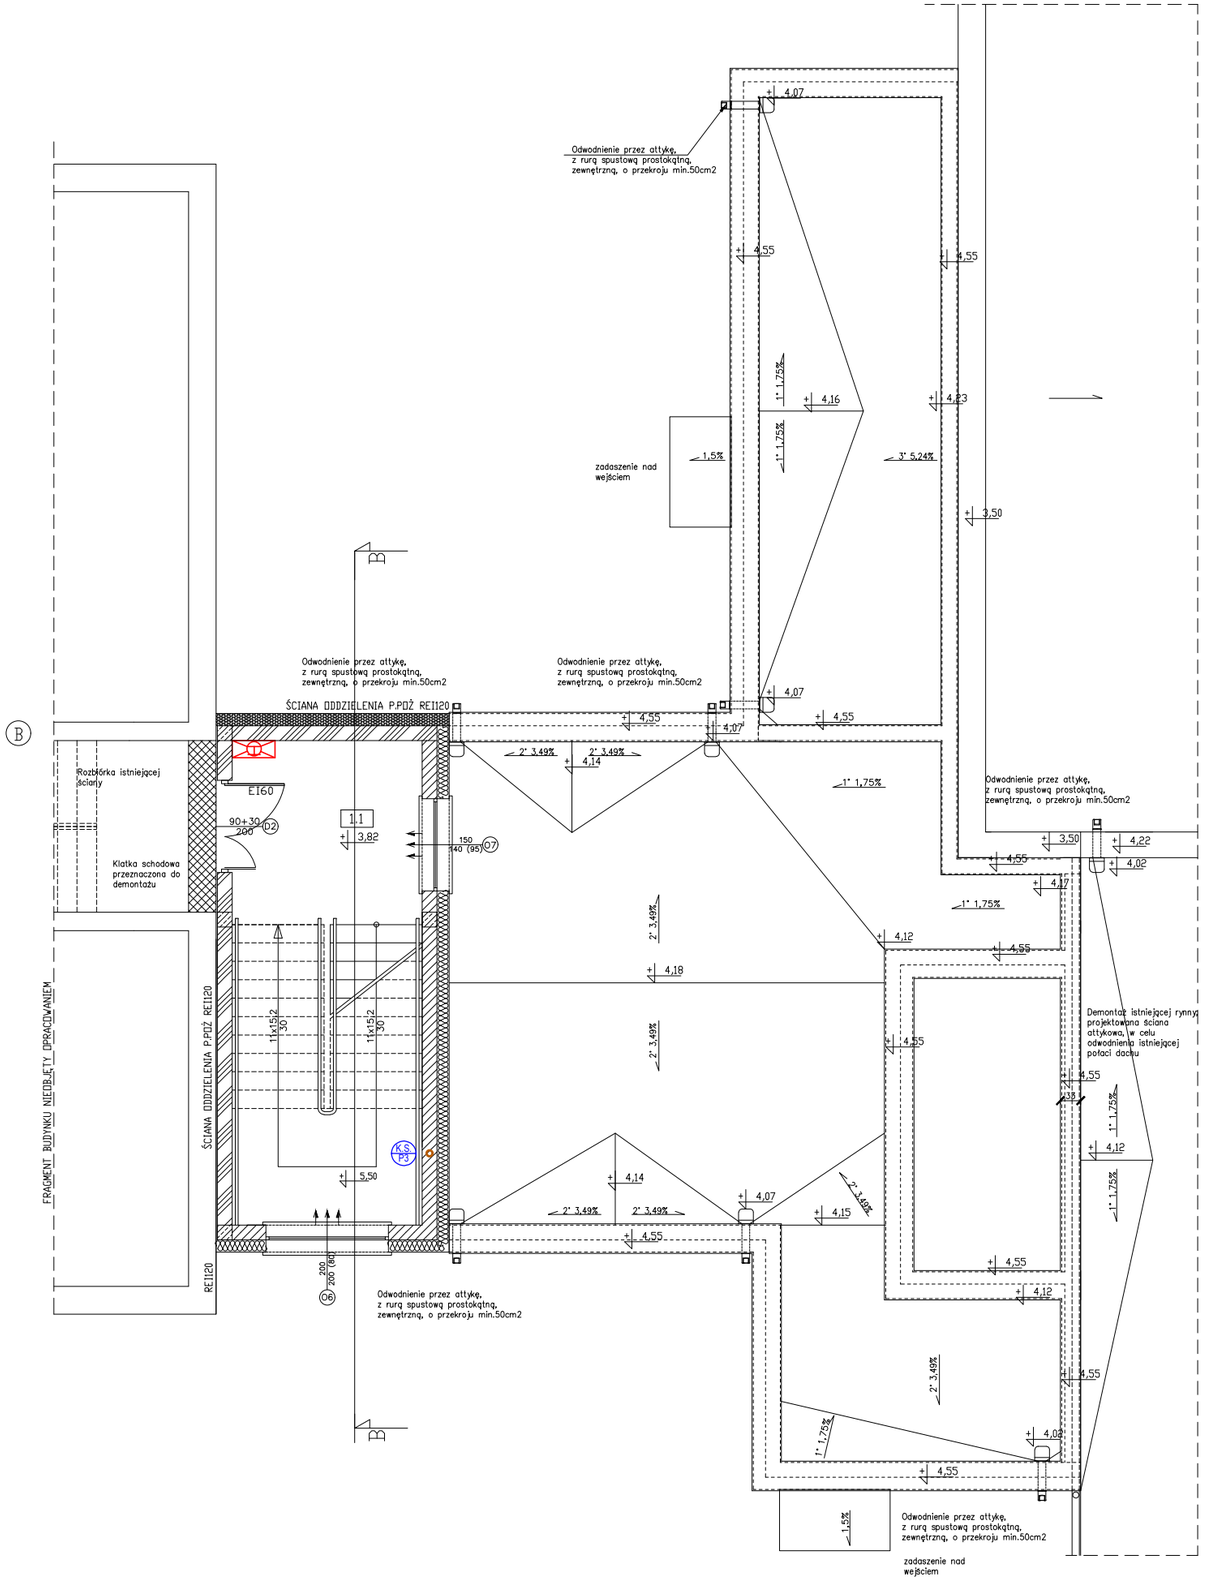

ZESTAWIENIE POWIERZCHNI– I PIĘTRO

Nr	Nazwa pomieszczenia	Rodzaj posadzki	Powierzchnia podfogi [m2]
1.1	Komunikacja	Płytki ceramiczne	10,54
		RAZEM	10,54

LEGENDA:

- instalacja kanalizacji sanitarnej
- PCV 50 / 2% — materiał i spadek projektowanej instalacji
- rura osłonowa
- K S P1 — oznaczenie pionu kanalizacji sanitarnej

JEDNOSTKA PROJEKTOWA

PRZEDSIĘBIORSTWO BUDOWLANE TEMPUS SP. Z O.O.
LASOCICE, ul. SZKOLNA 16
64-100 LESZNO
NIP 697-22-25-959
e-mail: tempus@tempus.pl
www.tempus.pl

OBIEKT

ROZBUDOWA Z PRZEBUDOWĄ BUDYNKU SZKOŁY PODSTAWOWEJ W LASOCICACH

Działka nr: 319/8
Lasocice, ul. Szkolna 13

INWESTOR

Gmina Święciechowa
ul. Ułańska 4
64-115 Święciechowa

NAZWA RYSUNKU

RZUT INSTALACJI KANALIZACJI SANATARNEJ PIĘTRO I

Niniejszy projekt jest chroniony prawem autorskim.
Przedsiębiorstwo Budowlane TEMPUS Sp. z o.o., zgodnie z Ustawą z dnia 4 lutego 1994 r. o prawie autorskim i prawach pokrewnych, zastrzega sobie prawa autorskie i zakazuje bez jego wiedzy i zgody powielania i wykorzystywania tego projektu do celów niezgodnych z jego przeznaczeniem.

PROJEKTANT	mgr inż. MARCIN SADOWSKI Uprawnienia nr WKP/0176/PWOS/18 w specjalności instalacyjnej		SKALA 1:100
SPRAWDZAJĄCY	mgr inż. JAKUB JAGODZIŃSKI Uprawnienia nr WKP/0323/PWOS/21 w specjalności instalacyjnej		NR RYS. S5
ASYSTENT PROJEKTANTA	MARIUSZ SADOWSKI		STRONA
DATA OPRACOWANIA: GRUDZIEŃ 2021		BRANŻA: INSTALACYJNA	