


FRAGMENT BUDYNKU NIEOBJĘTY OPRACOWANIEM

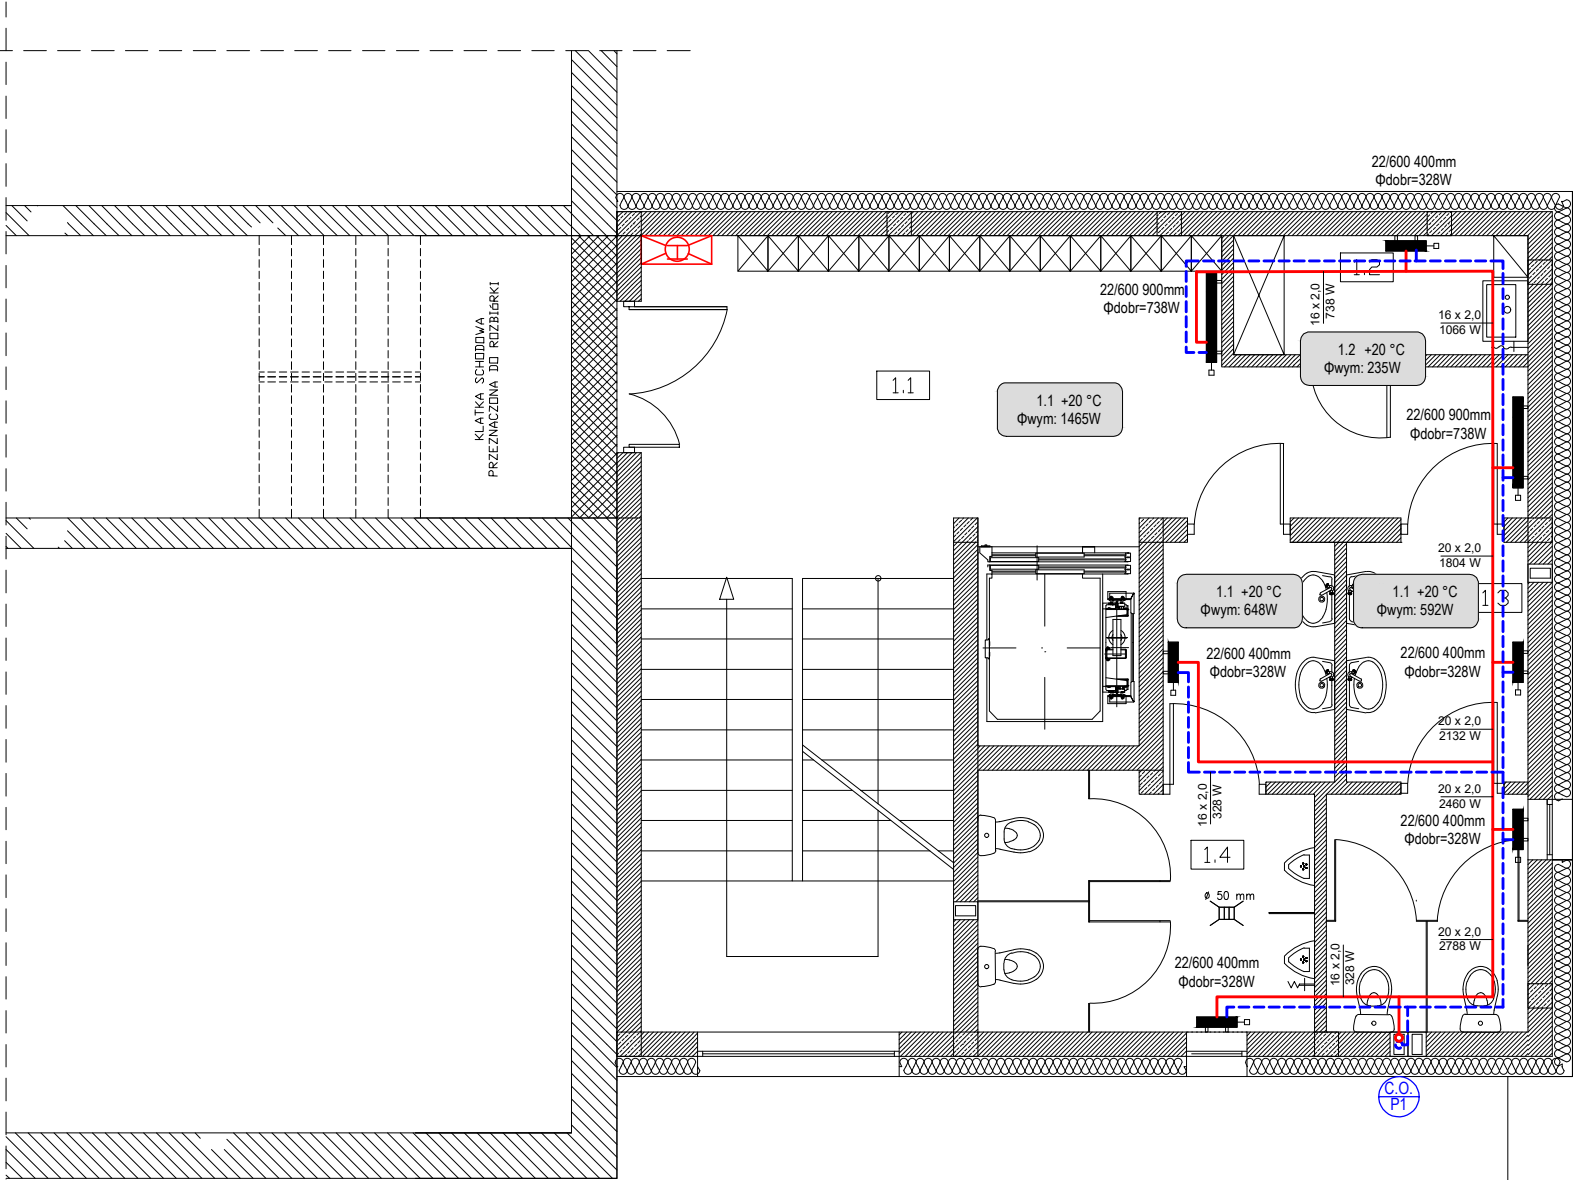

ZESTAWIENIE POWIERZCHNI- I PIĘTRO

Nr	Nazwa pomieszczenia	Rodzaj posadzki	Powierzchnia podłogi [m2]
1.1	Komunikacja	Płytki ceramiczne	22,54
1.2	Pom. porządkowe	Płytki ceramiczne	3,44
1.3	Ustęp dla dziewcząt	Płytki ceramiczne	9,12
1.4	Ustęp dla chłopców	Płytki ceramiczne	12,43
RAZEM			47,53

FRAGMENT BUDYNKU NIEOBJĘTY OPRACOWANIEM

- LEGENDA:
- zasilanie instalacji c.o.
 - powrót instalacji c.o.

0.1 +20 °C
Φwym: 1665W

0.1 - oznaczenie pomieszczenia
+20°C - proj. temperatura pom.
1665 W - zapotrzebowanie ciepłe pomieszczenia

grzejnik zintegrowany
1170 W - dobrana moc grzejnika
22/600 1000mm
1000mm - szerokość
Φdobr=1170W
22/600 - model/wysokość

- Uwaga:
- Grzejniki zasilic systemem trójnikowym z wykorzystaniem systemu zaciskanego PEXALPEX.
 - Przewody zasilające projektowaną część budynku należy podłączyć do istniejącej kotłowni.
 - Na zewnątrz budynku prowadzić należy przewody preizolowane w gruncie poniżej strefy przemarzania.
 - Przewody wewnątrz budynku prowadzić w warstwie izolacji posadzki.

JEDNOSTKA PROJEKTOWA
PRZEDSIĘBIORSTWO BUDOWLANE TEMPUS SP. Z O.O.
LASOCICE, ul. SZKOLNA 16
64-100 LESZNO
NIP 697-22-25-959
e-mail: tempus@tempus.pl
www.tempus.pl



OBIEKT
ROZBUDOWA Z PRZEBUDOWĄ BUDYNKU SZKOŁY
PODSTAWOWEJ W LASOCICACH

Działka nr: 319/8
Lasocice, ul. Szkolna 13

INWESTOR
Gmina Świeciechowa
ul. Ułańska 4
64-115 Świeciechowa

NAZWA RYSUNKU
RZUT INSTALACJI CENTRALNEGO
OGRZEWANIA PIĘTRO I

Niniejszy projekt jest chroniony prawem autorskim.
Przedsiębiorstwo Budowlane TEMPUS Sp. z o.o., zgodnie z Ustawą z dnia 4 lutego 1994 r. o prawie autorskim i prawach pokrewnych, zastrzega sobie prawa autorskie i zakazuje bez jego wiedzy i zgody powielania i wykorzystywania tego projektu do celów niezgodnych z jego przeznaczeniem.

PROJEKTANT	mgr inż. MARCIN SADOWSKI Uprawnienia nr WKP/0176/PWDS/18 w specjalności instalacyjnej	SKALA 1:75
SPRAWDZAJĄCY	mgr inż. JAKUB JAGODZIŃSKI Uprawnienia nr WKP/0164/DWDS/17 w specjalności instalacyjnej	NR RYS. S8
ASYSTENT PROJEKTANTA	MARIUSZ SADOWSKI	STRONA

DATA OPRACOWANIA
GRUDZIEŃ 2021

BRANŻA
INSTALACYJNA