


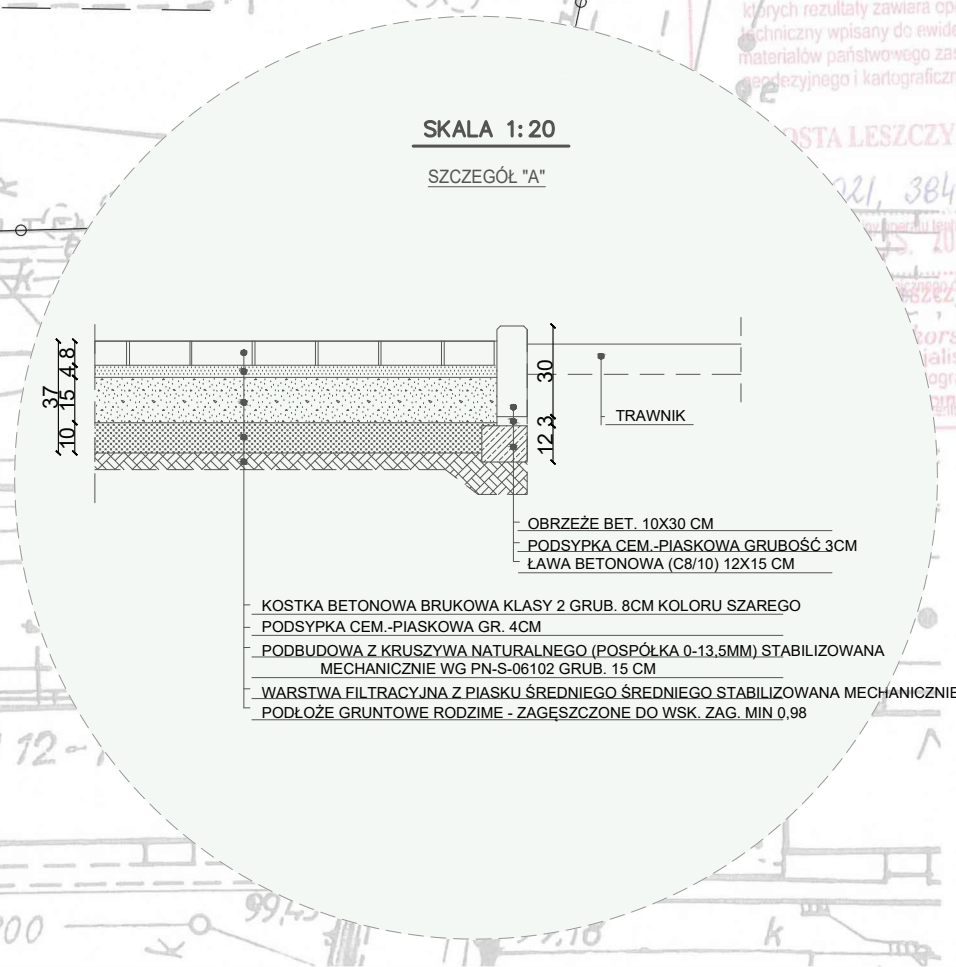











**UWAGA!**  
PRZY REMONCIE NAWIERZCHNI NALEŻY  
ODTWORZYĆ ISTNIEJĄCE SPADKI UTWARDZEŃ!



- LEGENDA- objaśnienia oznaczeń graficznych:
- |                                                                                     |   |
|-------------------------------------------------------------------------------------|---|
|  | NAWIERZCHNIA JEZDNI MANEWROWEJ Z KOSTKI BRUKOWEJ BETONOWEJ GR.8cm (KOLOR SZARY)- PRZEZNACZONA DO REMONTU |
|  | NAWIERZCHNIA MIEJSCA POSTOJOWEGO Z KOSTKI BRUKOWEJ BETONOWEJ GR.8cm (KOLOR SZARY)                        |
|  | NAWIERZCHNIA UTWARDZONA POZOSTAJĄCA BEZ ZMIAN                                                            |
|  | TEREN BOISKA SPORTOWEGO I NAWIERZCHNI BEZPIECZNEJ - BEZ ZMIAN                                            |
|  | ZIELEŃ                                                                                                   |
|  | KRAWĘŻNIK BETONOWY WIBROPRASOWNY 10*30cm                                                                 |
|  | GRANICA TERENU OBJĘTA OPRACOWANIEM                                                                       |
|  | WPUST DESZCZOWY                                                                                          |
|  | ISTNIEJĄCY BUDYNEK SZKOŁY                                                                                |
|  | POWIERZCHNIA UTWARDZONA                                                                                  |
|  | TEREN ZIELONY - POW. BIOLOGICZNIE CZYNNA                                                                 |

JEDNOSTKA PROJEKTOWA <b>PRZEDSIĘBIORSTWO BUDOWLANE TEMPUS SP. Z O.O.</b> LASOŁĘCIE, ul. SZKOLNA 16 64-100 LESZNO NIP 697-22-25-959 e-mail: tempus@tempus.pl www.tempus.pl			
<div style="display: flex; justify-content: space-around; align-items: center;"> <div style="text-align: left;"> <b>OBIEKT</b>             PRACE REMONTOWE DOTYCZĄCE BUDYNKU            SZKOŁY PODSTAWOWEJ W DŁUGIM STAREM             JEDNOSTKA EWIDENCYJNA: 301305_2 ŚWIECIECHOWA            OBRĘB EWIDENCYJNA: DŁUGIE STARE 0002            DZIAŁKA NR GEOD.: 314/2         </div> <div style="text-align: center;">  </div> </div>			
<b>INWESTOR</b>  GMINA ŚWIECIECHOWA UL. ULAŃSKA 4 64-115 ŚWIECIECHOWA			
POTWIERDZENIE ZGODNOŚCI KOPII MAPY Z ORYGINAŁEM			
NAZWA RYSUNKU  <b>PZT - WYMIANA POWIERZCHNI UTWARDZONEJ</b>			
Niniejszy projekt jest chroniony prawem autorskim. Przedsiębiorstwo Budowlane TEMPUS Sp. z o.o., zgodnie z ustawą z dnia 4 lutego 1994 r. o prawie autorskim i prawach pokrewnych, zastrzega sobie prawo autorskie i zakazuje bez jego wiedzy i zgody powielania i wykorzystywania tego projektu do celów niezgodnych z jego przeznaczeniem.			
PROJEKTANT KONSTRUKCJA	inż. TOMASZ KACZMAREK Uprawnienia nr WKP/0279/PWOK/09 w specjalności konstrukcyjnej	SKALA 1: 500   NR RYS. Z – 1	STRONA   1
ASYSTENT PROJEKTANTA, OPRACOWAŁ	inż. ANGELIKA POPRAWSKA		
DATA OPRACOWANIA KWIECIEŃ 2022		BRANŻA KONSTRUKCJA, ARCHITEKTURA,	