


Przekrój nr 1

dz nr 610

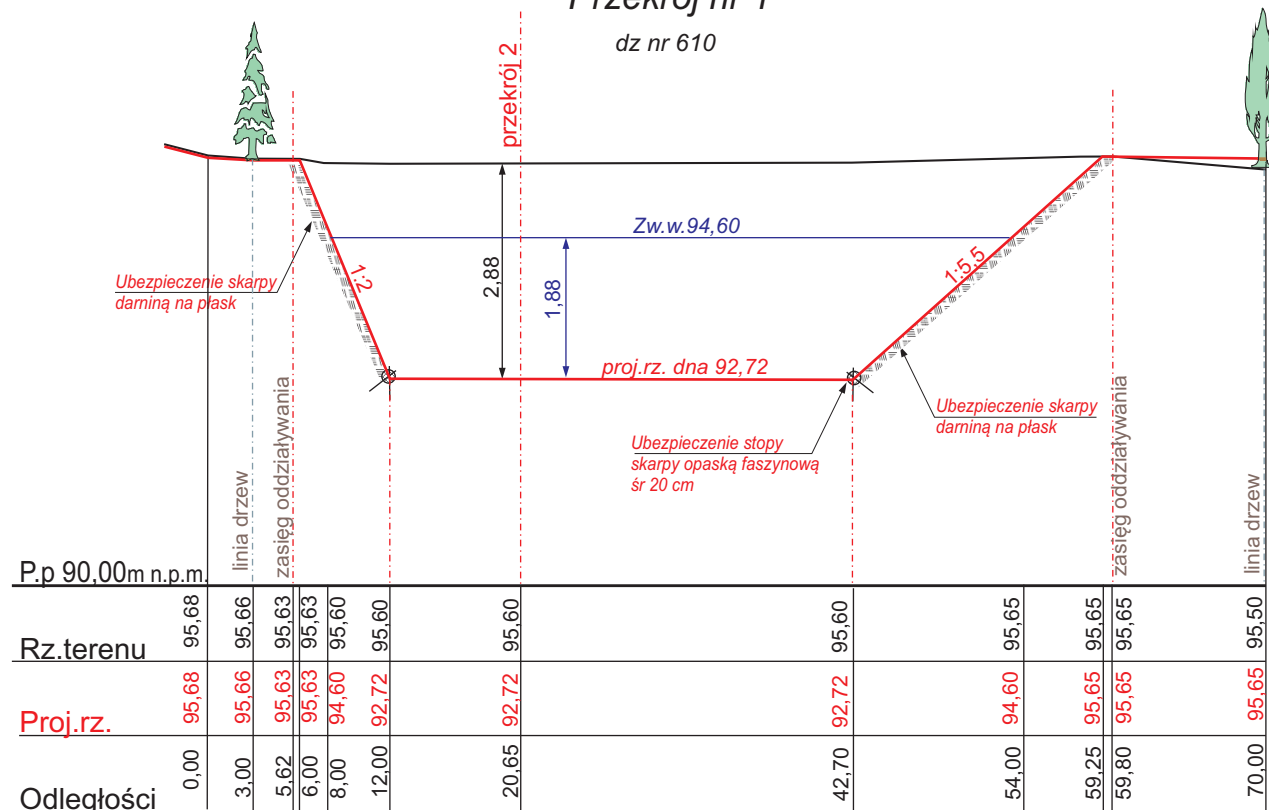

PROJEKTOWANIE, NADZOROWANIE, KIEROWANIE ROBOTAMI, INWENTARYZACJE Wojciech Nowosielski, ul. B. Jeziorowskiej 32/2, 64 -100 Leszno

Nazwa Obiektu:	Wykonanie stawu o powierzchni nieprzekraczającej 1000 m ² i głębokości nieprzekraczającej 3 m, położonego w całości na gruntach rolnych			
Adres:	Obręb Święciechowa, dz. nr 610 - gmina Święciechowa			
Inwestor:	Gmina Święciechowa, ul. Ułańska 4, 64-115 Święciechowa			
Przedmiot rysunku:	Przekrój nr 1			
Data: 11.2021	Imię i nazwisko	Nr upr.	Podpis	Skala 1:100/500
Opracował:	Wojciech Nowosielski	1047/87/Lo		
Specjalność:	wodno-melioracyjna			Nr rys. 3