



ŚCIEŻKA – TYP 1

SKALA 1:50

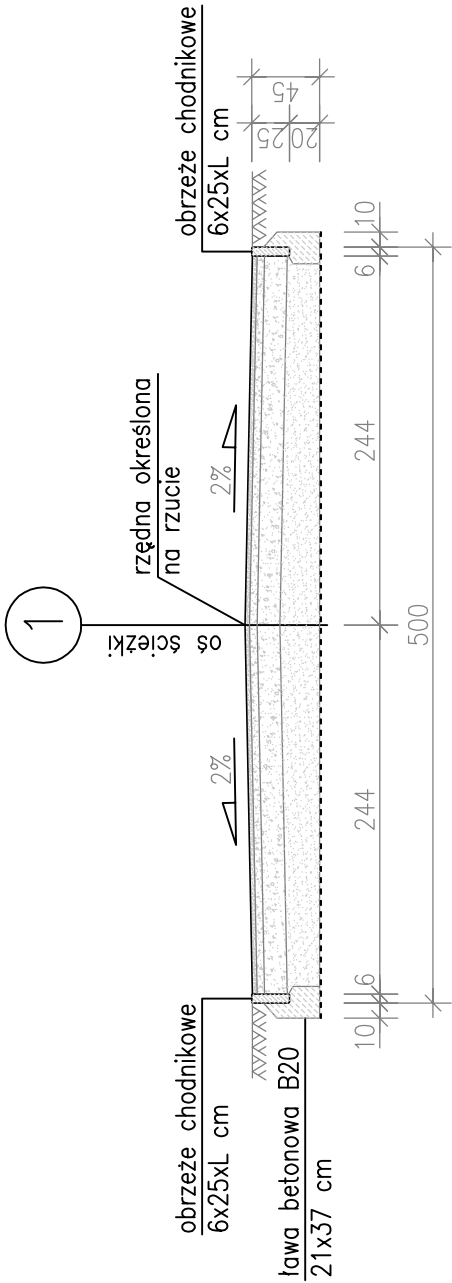


ŚCIEŻKA – TYP 2

SKALA 1:50

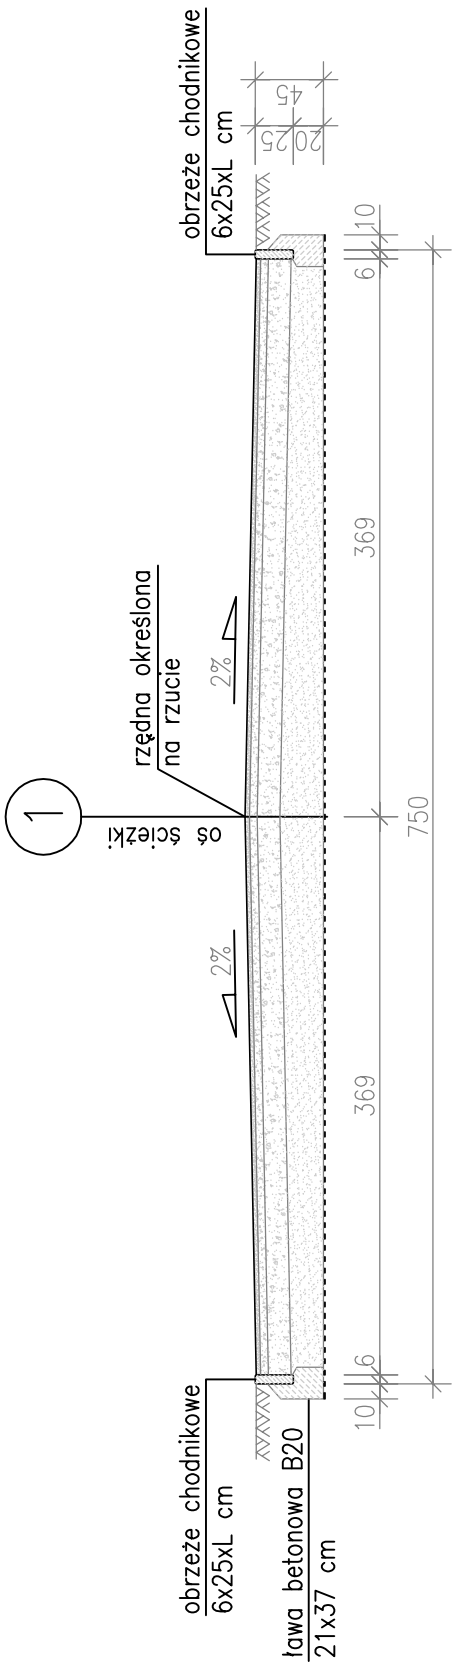


ŚCIEŻKA – TYP 3

SKALA 1:50

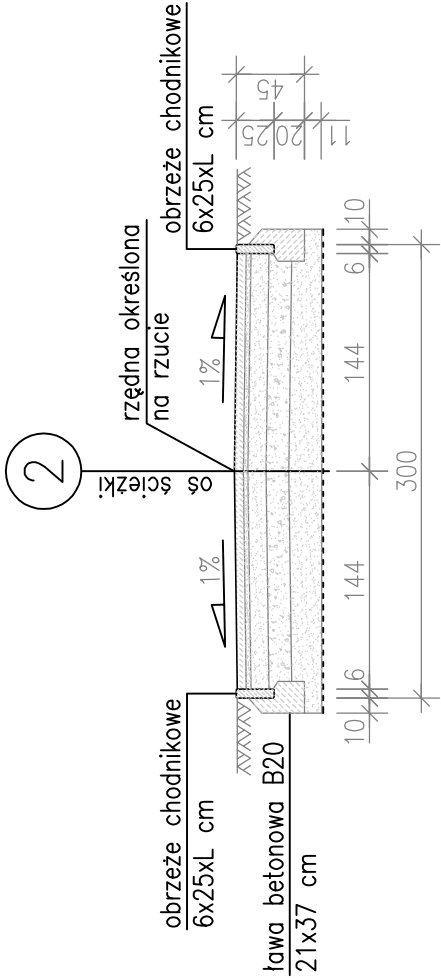

ŚCIEŻKA – TYP 4

SKALA 1:50

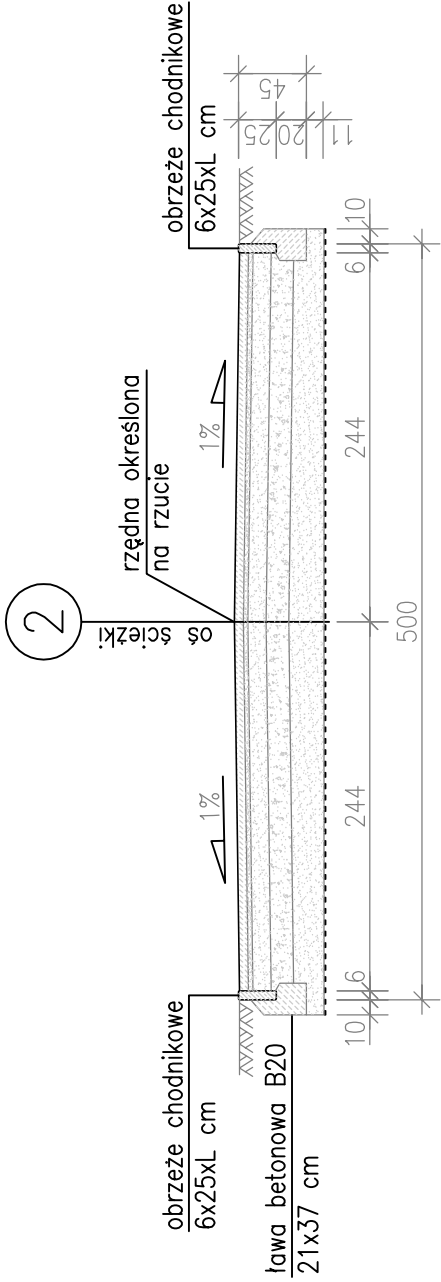


1

nawierzchnia mineralna 0/8 mm – 3 cm, o parametrach nie gorszych niż HanseGrand
warstwa dynamiczna – mieszanka kamienia, łupka, spoiwa grysowego frakcja 0/16mm; zagęszczona – 5 cm, o parametrach nie gorszych niż HanseMineral
podbudowa z kruszywa łamanego 0/31,5 mm – 15 cm
zagęszczona mechanicznie podbudowa z piasku średnioziarnistego Is=0,95 – od 20 cm
geowłókna 200 g/m2; CBR.2,5 kN; wodoprzep. >90 l/m2*s

2

kostka betonowa, płukana, bezspionowa – 6,0 cm
mieszanka żwirowo–piaskowa stabilizowana cementem, Rm–2,5 MPa – 3,0 cm
zagęszczona mechanicznie podbudowa z piasku średnioziarnistego Is=0,97 – 12 cm
podbudowa z kruszywa łamanego 0/31,5 mm – 15 cm
zagęszczona mechanicznie podbudowa z piasku średnioziarnistego Is=0,95 – od 20 cm
geowłókna 200 g/m2; CBR.2,5 kN; wodoprzep. >90 l/m2*s

Uwaga:
Należy stosować kruszywa pochodzenia mineralnego,
bez dodatków, stabilizatorów i wypełniaczy syntetycznych.

 <div>PRACOWNIA PROJEKTOWA MD–PROJEKT ul. 55 Pułku Piechoty 34 64–100 LESZNO</div>	DATA: 07.2020		SKALA: 1:50
	OBIEKT: UTWORZENIE PARKU RODZINNEGO – MIEJSKA INTEGRACJI MIESZKAŃCÓW ETAP I – BUDOWA ALEJEK W PARKU Z INFRASTRUKTURA		
Projektant:	tech. bud Andrzej Włodarczyk	INWESTOR:	
Nr ewid.upr.	1471/90/Lo w spec. konstr.–inżynieryjnej	Gmina Świeciechowa ul. Ułańska 4; 64–115 Świeciechowa	
Opracował:	mgr inż. Marcin Donke	LOKALIZACJA:	
Nr ewid.upr.	WKP/0038/P00K/07 w spec. konstr.–budowlanej	działka nr ewid. 610 obreb: 0011 Świeciechowa	
Podpisy:		RYSUNEK:	RYS.NR:
		PRZEKROJE WARSTW ALEJEK	2/D
			strona: