




PRZEKRÓJ A-A

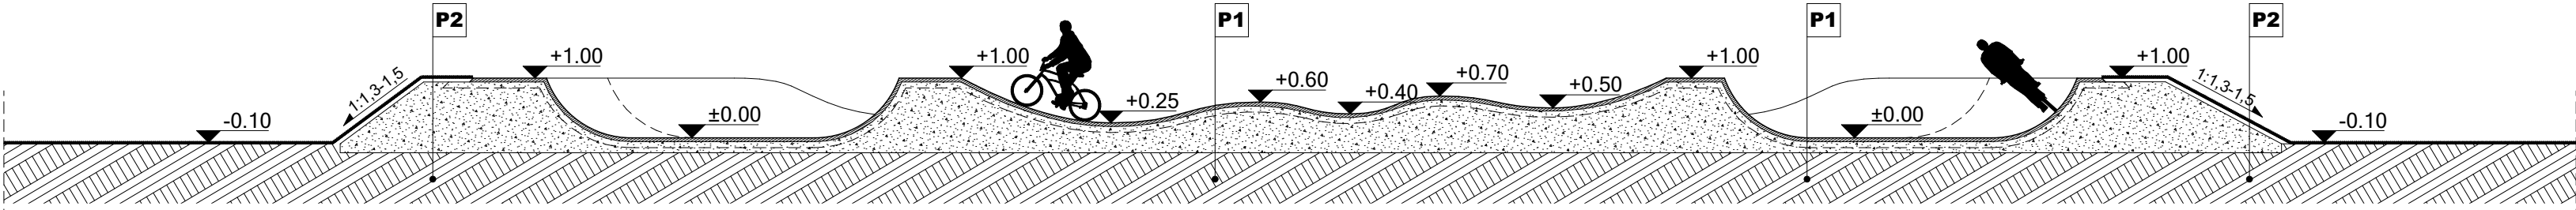

PRZEKRÓJ C-C

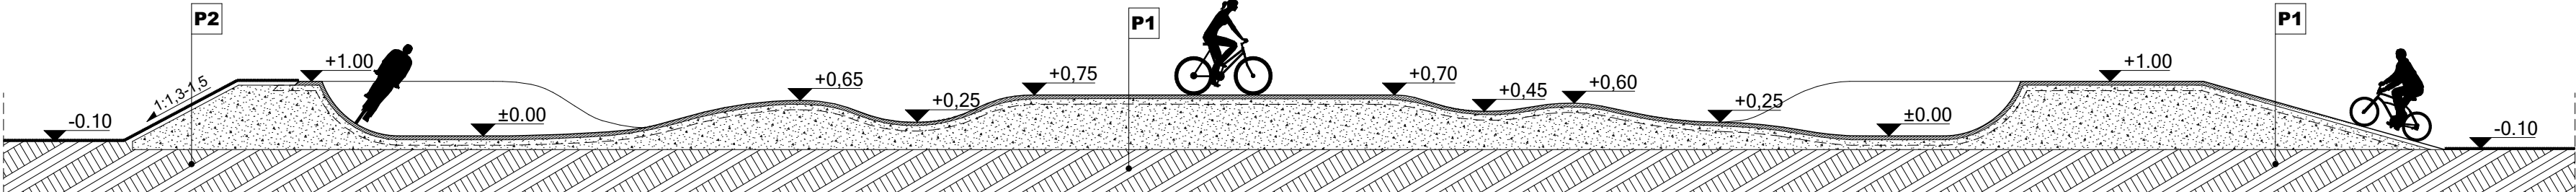

PRZEKRÓJ B-B

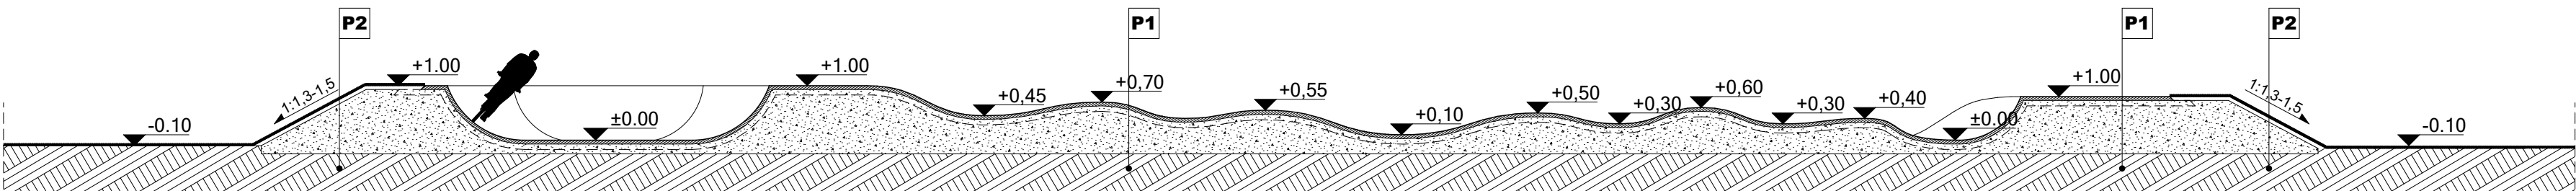

PRZEKRÓJ D-D

- UWAGI:**
1. Szerokość warstwy jezdnej -180cm
 2. Minimalna grubość podbudowy z kruszywa mineralnego: 10cm po zagęszczeniu
 3. Minimalna grubość warstwy jezdnej z betonu asfaltowego: 5-7cm
 4. Podbudowa musi wystawać poza obrys nawierzchni asfaltowej min. 15 cm
 5. Odległość krawędzi asfaltu od krawędzi nasypu -40cm
 6. Minimalny wskaźnik zagęszczenia nasypu $I_s=0,97$
 7. Minimalny wskaźnik zagęszczenia podbudowy mineralnej pod asfalt $I_s=0,98$
 8. Wszystkie krawędzie nawierzchni asfaltowej muszą być fazowane pod kątem 45 st. Fazowanie i zagęszczanie krawędzi musi odbywać się podczas układania nawierzchni.
 9. Warstwa jezdna wszystkich zakrętów musi być w przekroju wycinkiem koła
 10. Wszystkie przeszkody muszą być wyprofilowane w taki sposób, aby umożliwiły płynną jazdę.
 11. Powierzchnia nawierzchni asfaltowej powinna mieć możliwie jednorodną teksturę
 12. Pomiędzy przeszkodami należy zastosować spadek poprzeczny nawierzchni o wartości 1-0,5%. W żadnym miejscu toru nie mogą powstać zastoiska wody

P1 PRZEKRÓJ PRZESZKODY	
WARSTWA ŚCIERAŁNA Z BETONU ASFALTOWEGO AC8 KR 1-2	5-7 cm
PODBUDOWA MINERALNA Z KRUSZYWA ŁAMANEGO 0-31,5 mm [$I_s \geq 0,98MPa$]	10 cm
NASYP GRUNTOWO -ŻWIROWY [$I_s \geq 0,97MPa$]	
PODŁOŻE GRUNTOWE [$I_s \geq 0,98MPa$]	

P2 PRZEKRÓJ PRZESZKODY	
WARSTWA HUMUSU	5-7 cm
NASYP GRUNTOWO -ŻWIROWY [$I_s \geq 0,97MPa$]	
PODŁOŻE GRUNTOWE [$I_s \geq 0,98MPa$]	

PRZEKRÓJ PRZESZKODY	
WARSTWA ŚCIERAŁNA Z KOSTKI BETONOWEJ KOLORU SZAREGO	8 cm
PODSYPKA PIASKOWO -CEMENTOWA	3 cm
PODBUDOWA ZASADNICZA Z KRUSZYWA ŁAMANEGO STABILIZOWANEGO MECHANICZNIE FRAKCJA 0/31,5mm	10 cm
PODBUDOWA ZASADNICZA Z MIESZKANKI KRUSZYWA ZWIĄZANEGO CEMENTEM O KLASIE C3/4	15 cm

P. KWADRAT
PRZEMYSŁAW OLEJNIK

P.Kwadrat Przemysław Olejnik
ul. Irlandzka 73, 64-100 Leszno
tel.: 792 435 365
mail.: biuro@pkwadrat.com

NAZWA OBIEKTU	BUDOWA ROWEROWEGO PLACU ZABAW TYPU PUMPTRACK		
TYTUŁ RYSUNKU:	PRZEKROJE		
PROJEKTANT GŁÓWNY	mgr inż. arch. PRZEMYSŁAW OLEJNIK	uprawnienia bud. do projektowania w specjalności architektonicznej bez ograniczeń nr ewid. 10/WPOKK/2017	PODPIŚ
SKALA	BRANŻA	ETAP	DATA
1:100	ARCHITEKTONICZNA	PT	2022-10
		NR RYS.	A.03 str. 16