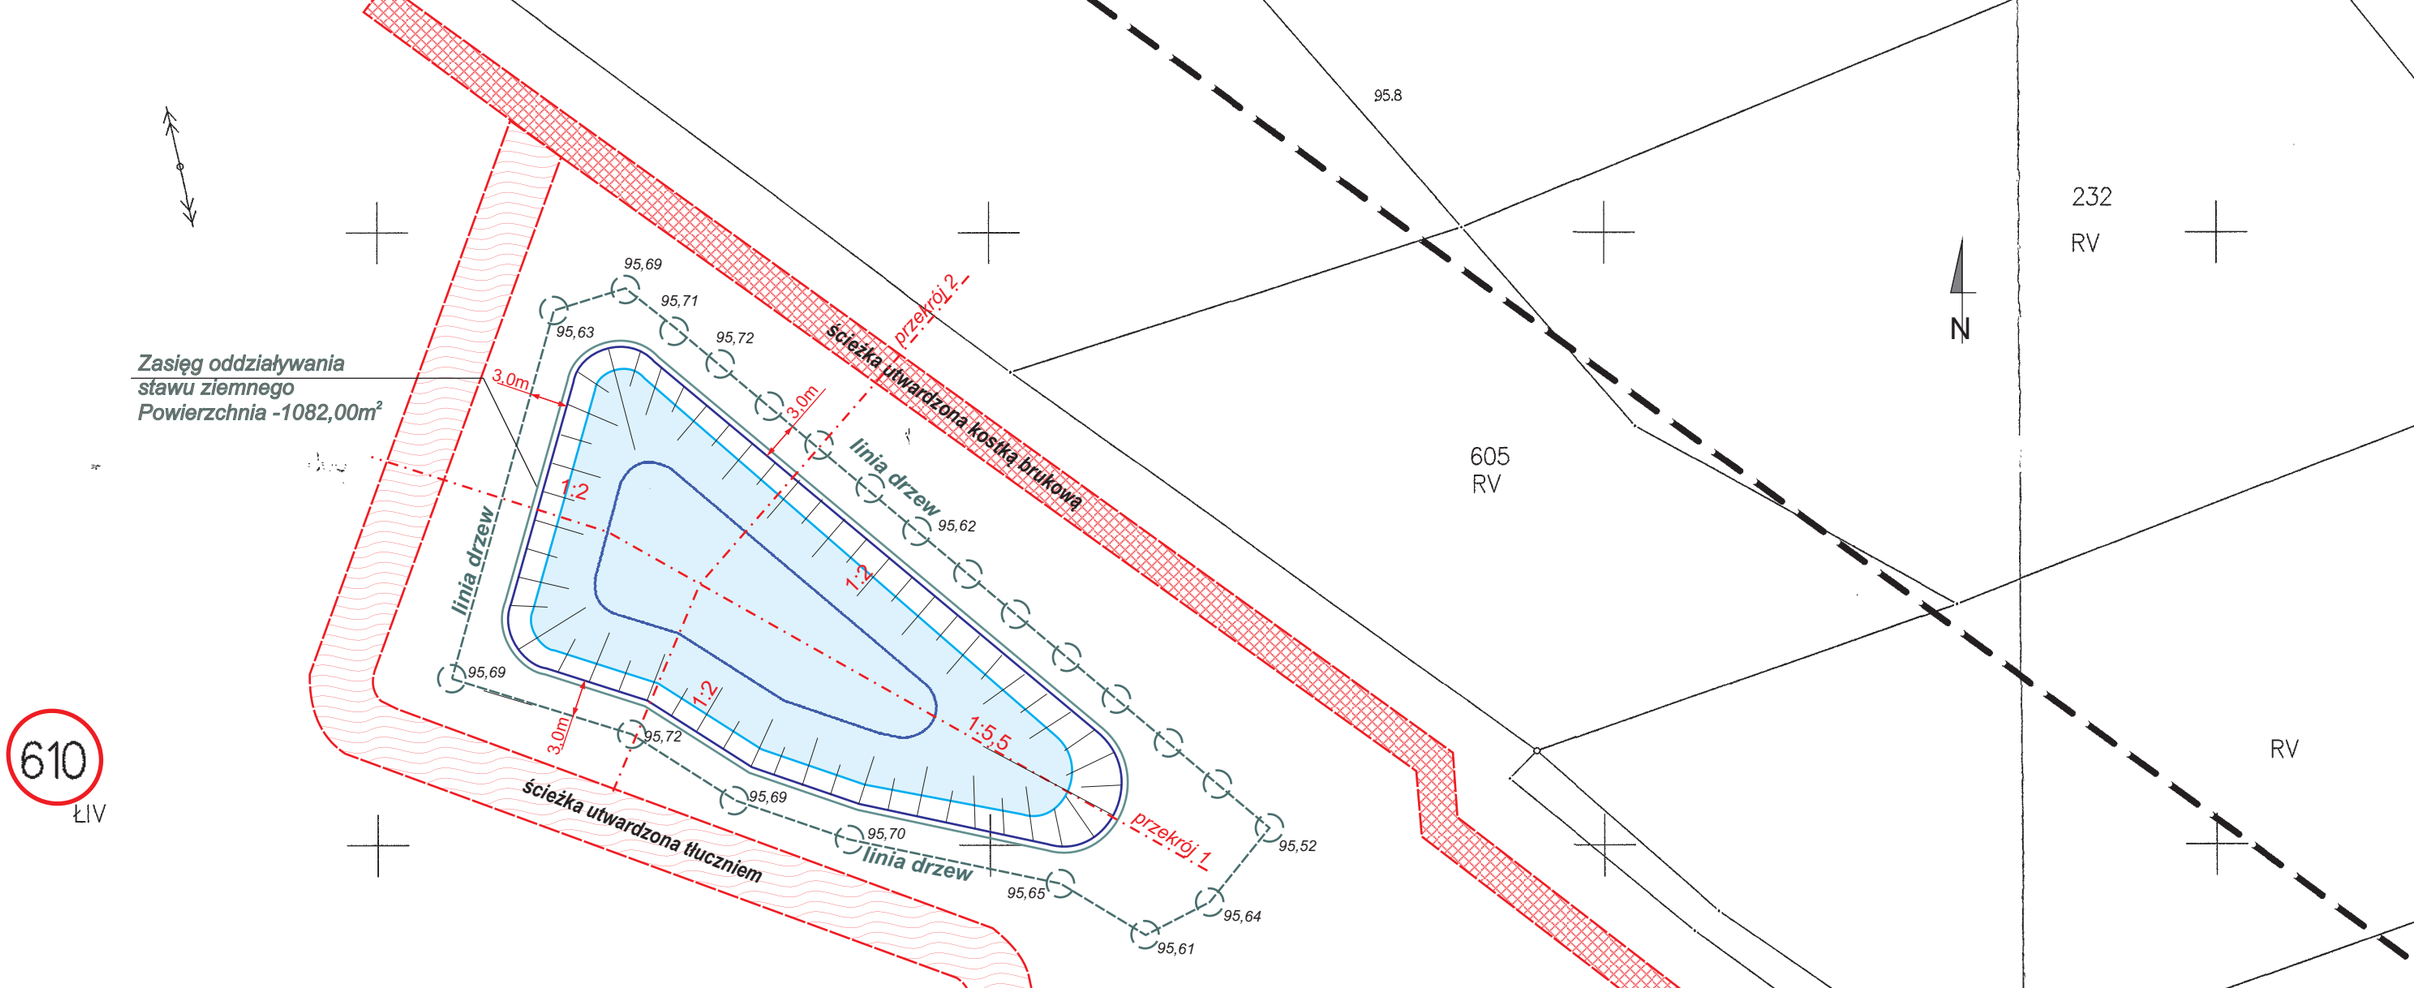

Rz.terenu - 95,52 - 95,72 m n.p.m
Proj.rz.dna - 92,72 m n.p.m
Proj.rz.zw.w. - 94,60 m n.p.m
Nachylenie skarp - 1:2 - 1:5,5
Fstawu - 998,0 m²
Fdna - 269,0 m²

Ubezpieczenie stopy skarpy - opaska z kiszki faszynowej śr 20cm, L- 80,0m
Ubezpieczenie powierzchni skarp - darniowanie na płask F- 733 m²

MAPA DO CELÓW PROJEKTOWYCH

Oznaczenie kancelaryjne zgłoszenia pracy		GN.VII.6640.4183.2017
Nazwa miejscowości		Święciechowa
Jednostka ewidencyjna		301305_2, Święciechowa
Obręb ewidencyjny		0011, Święciechowa
Skala mapy		1:500
Godło mapy		6.165.08.11.3.1 6.165.08.11.3.3 6.165.08.11.3.2 6.165.08.11.1.4 6.165.08.11.4.1 6.165.08.11.2.1 6.165.08.11.1.1
Układ współrzędnych	prostokątnych płaskich	2000/6
	wysokości	Kronsztad 60
Oznaczenie granic obszaru, który był przedmiotem aktualizacji		
Informacje o służebnościach gruntowych mających wpływ na zagospodarowanie gruntów zlokalizowanych w granicach projektowanej inwestycji		nie badano
Data opracowania mapy		18.12.2017
Oznaczenia budynków na mapie według KŚT		

USŁUGI GEODEZYJNO-KARTOGRAFICZNE
Paweł Moszak
64-100 Leszno, ul. 17 Stycznia 90
tel. 660 667 378; pawel.geo@o2.pl
NIP 696-100-4[illegible] Regon 410216010

Nazwa / imię i nazwisko wykonawcy
Podpis osoby reprezentującej wykonawcę

PAWEŁ J. MOSZAK
geodeta uprawniony
Uprawnienia nr 12414
64-100 Leszno, ul. 17 Stycznia 90
tel. 660 667 378

Imię i nazwisko geodety uprawnionego,
nr uprawnień i podpis geodety, który opracował mapę

Poświadcza się, że niniejszy dokument został opracowany w wyniku prac geodezyjnych i kartograficznych, których rezultaty zawiera operat techniczny wpisany do ewidencji materiałów państwowego zasobu geodezyjnego i kartograficznego

STAROSTA LESZCZYŃSKI

P.3013. 2017. 3841
(identyfikator ewidencyjny materiału zasobu - operatu technicznego)

18.12.2017.
(Data wpisania operatu technicznego do ewidencji materiałów zasobu)

SPECJALISTA

Michał Piotrowiak
(imię, nazwisko i podpis osoby reprezentującej organ)

Leszno dn. 19.12.2017
Sporządził(a) wydruk: Agnieszka Odelska-Widelł

PROJEKTOWANIE, NADZOROWANIE, KIEROWANIE ROBOTAMI, INWENTARYZACJE
Wojciech Nowosielski, ul. B. Jeziorkowskiej 32/2, 64 -100 Leszno

Nazwa Obiektu:	**Wykonanie stawu o powierzchni nieprzekraczającej 1000 m² i głębokości nieprzekraczającej 3 m, położonego w całości na gruntach rolnych**			
Adres:	**Obręb Święciechowa, dz. nr 610 - gmina Święciechowa**			
Inwestor:	**Gmina Święciechowa, ul. Ułańska 4, 64-115 Święciechowa**			
Przedmiot rysunku:	**Projekt zagospodarowania działki**			
Data: 11.2021	**Imię i nazwisko**	**Nr upr.**	**Podpis**	**Skala 1:500**
Opracował:	**Wojciech Nowosielski**	**1047/87/Lo**		
Specjalność:	**wodno-melioracyjna**			**Nr rys. 2**