



Przekrój zasadniczy

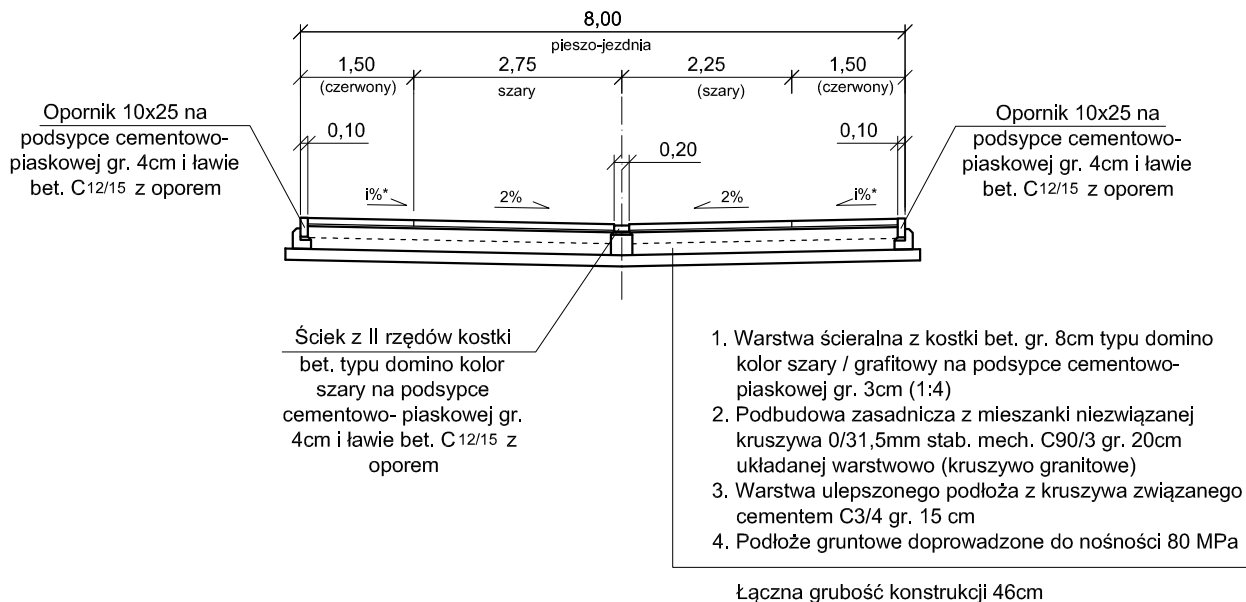

Przekrój zasadniczy - zjazd

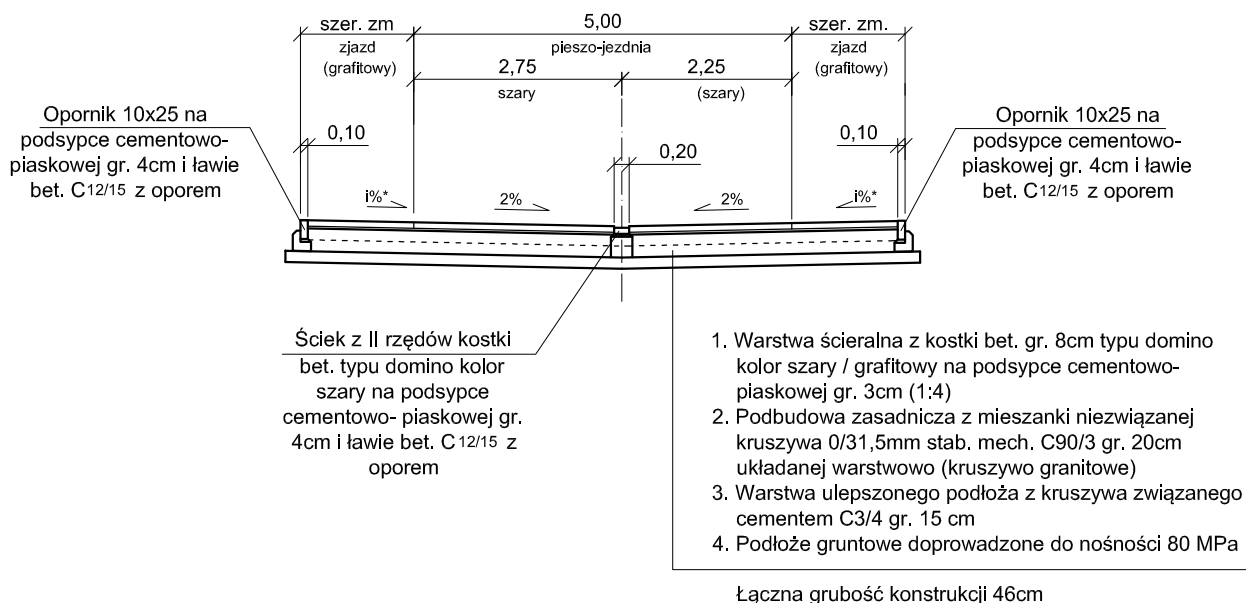

* zasadniczo 2%, pochylenie dostosować do uwarunkowań terenowych

Nazwa Firmy

NBProjekt Krzysztof Szczepaniak
ul. Wł. Komara 2
62-050 Mosina

Inwestor:

Urząd Gminy Świąciechowa
ul. Ułańska 4, 64-115 Świąciechowa

Temat

Utwardzenie nawierzchni drogi wraz z odwodnieniem ul. Kwiatowa w Przybyszewo
na dz. nr ew. 636, obr. Przybyszewo

Projektował

mgr inż. Krzysztof Szczepaniak

Nr uprawnień

WKP/0257/POOD/08

Podpis

Sprawdził

mgr inż. Paweł Szczepaniak

Nr uprawnień

WKP/0358/PWOD/17

Podpis

Nazwa rysunku

Przekroje normalne

Data

09.2022

Faza

Projekt wykonawczy

Skala

1:100

Nr. rys.

3