



Przekrój poprzeczny cieku
skala 1:50

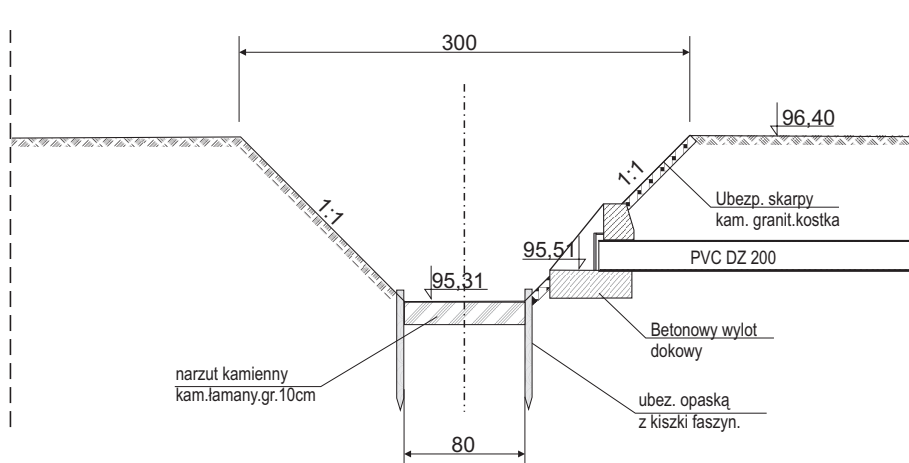

Widok z góry
skala 1:50

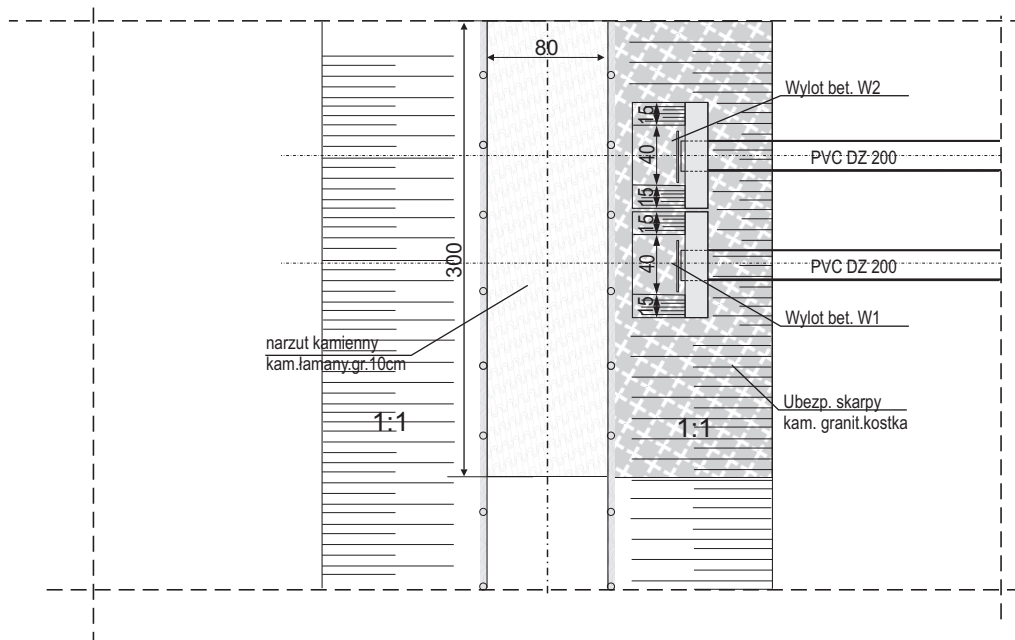

PROJEKTOWANIE, NADZOROWANIE, KIEROWANIE ROBOTAMI, INWENTARYZACJE

Wojciech Nowosielski, ul. B. Jeziorkowskiej 32/2, 64 -100 Leszno
tel. 691234505, e-mail: w.nowosielski@interia.pl

Nazwa Obiektu:	Operat wodnoprawny na wykonanie urządzeń wodnych oraz na usługi wodne w zakresie odprowadzania do wód cieku naturalnego Święciechowskiego Rowu wód opadowych lub roztopowych ujętych w systemy kanalizacji deszczowej drogi gminnej ul. Zielonej w Święciechowie			
Adres:	Obręb Święciechowa , ul. Zielona			
Inwestor:	Gmina Święciechowa, 64 - 115 Święciechowa			
Przedmiot rysunku:	Przekrój poprzeczny cieku w miejscu proj. wylotu W1 i W2			
Data: 12.2022	Imię i nazwisko	Nr upr.	Podpis	Skala 1:50
Opracował:	Wojciech Nowosielski	1047/87/Lo		
Opracował:				Nr rys. 3