



Przekrój poprzeczny ciek
w miejscu zabudowanego koryta rurociągiem bet. Ø 800 mm
skala 1:50

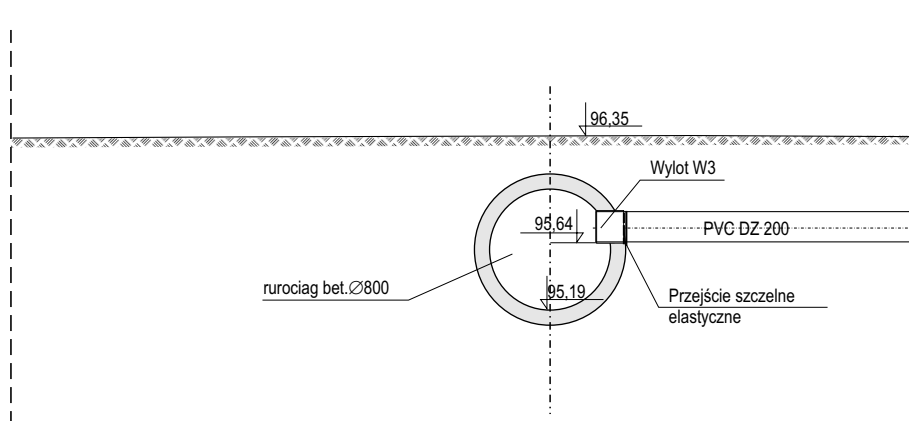

Widok z góry
skala 1:50

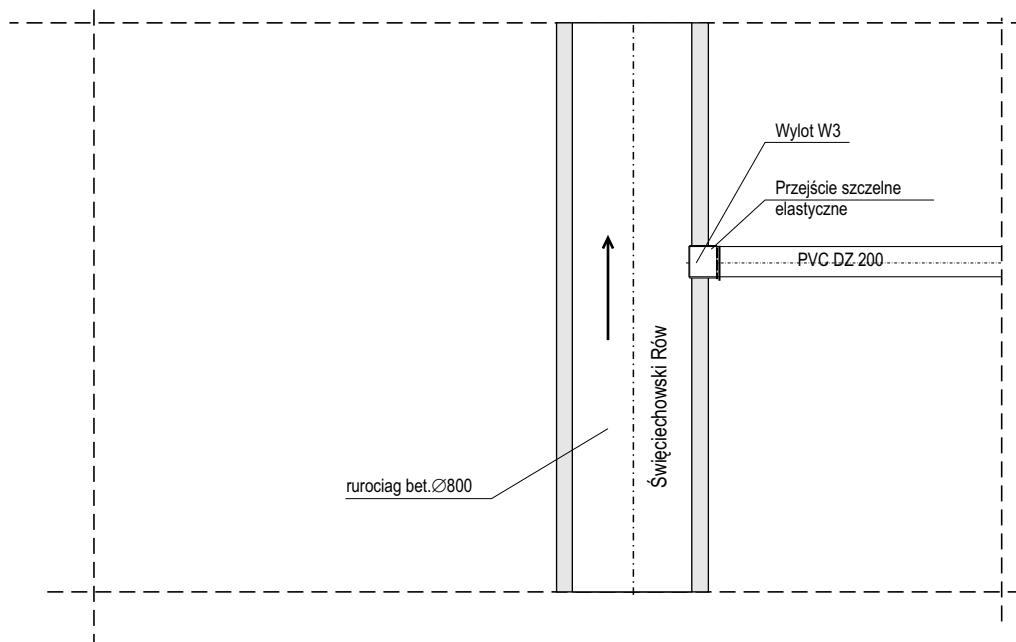

PROJEKTOWANIE, NADZOROWANIE, KIEROWANIE ROBOTAMI, INWENTARYZACJE Wojciech Nowosielski, ul. B. Jeziorkowskiej 32/2, 64 -100 Leszno tel. 691234505, e-mail: w.nowosielski@interia.pl				
Nazwa Obiektu:	PROJEKT TECHNICZNY Wykonanie przyłączy kanalizacji deszczowej dla odwodnienia utwardzonej nawierzchni drogi gminnej ul. Zielonej w Święciechowie			
Adres:	Obręb Święciechowa , ul. Zielona			
Inwestor:	Gmina Święciechowa, 64 - 115 Święciechowa			
Przedmiot rysunku:	Rys wylotu W3 podłączenia do rurociągu Ø 800 mm			
Data: 01.2023	Imię i nazwisko	Nr upr.	Podpis	Skala
Opracował:	Wojciech Nowosielski	1047/87/Lo		1:50
Specjalność:	wodno-melioracyjna			Nr rys.
				4.2