

Łaś m 5


Poświadczam, że niniejszy dokument został opracowany w wyniku prac geodezyjnych i kartograficznych, których rezultaty zawiera operat techniczny pozytywnie zweryfikowany.

Jednocześnie informuję, że jestem świadomy odpowiedzialności karnej za złożenie fałszywego oświadczenia

Organ służby geodezyjnej, który otrzymał zgłoszenie	Starosta Leszczyński
Wykonawca prac geodezyjnych	Biuro Usług Geodezyjno - Kartograficznych inż. Jacek Kołodziej
Nr oraz data sporządzenia dokumentu zawierającego wynik pozytywnej weryfikacji	GN.VII.6640.3292.2022_32572 z dn. 2022.12.13
Imię i nazwisko oraz nr uprawnień zawodowych kierownika prac	Jacek Kołodziej Uprawnienia nr 12404

inż. JACEK KOŁODZIEJ
geodeta uprawniony
Uprawnienia nr 12404
64-120 Krzemieniewo, ul. Krzemieniecka 20
tel. 055 536 01 12, tel. kom. 0 601 752 957

MAPA DO CELÓW PROJEKTOWYCH	
Oznaczenie kancelaryjne zgłoszenia pracy geodezyjnej	GN.VII.6640.3292.2022
Nazwa miejscowości	Długie Stare
Jednostka ewidencyjna	identyfikator nazwa 301305_2 Święciechowa
Obręb ewidencyjny	identyfikator nazwa 0009 Długie Stare
Skala mapy	1:500
Działka	694 i inne
Nazwa układu współrzędnych	Prostokątnych płaskich Układu wysokości 2000/18 PL- EVRF 2007-NH
Oznaczenie granic obszaru, który był przedmiotem aktualizacji	
Informacje o służebnościach gruntowych mających wpływ na zagospodarowanie gruntów, zlokalizowanych w granicach projektowanej inwestycji *)	NIE BADANO
Data opracowania mapy	2022.11.29
BIURO USŁUG GEODEZYJNO-KARTOGRAFICZNYCH Inż. Jacek Kołodziej ul. Jana Dekana 6e, 64-100 Leszno NIP 696-114-25-09 REGON 300398356	
SPORZADZIŁ: Inż. JACEK KOŁODZIEJ geodeta uprawniony Uprawnienia nr 12404 64-120 Krzemieniewo, ul. Krzemieniecka 20 tel. 055 536 01 12, tel. kom. 0 601 752 957	
Nazwa/imię i nazwisko wykonawcy	imię i nazwisko geodety uprawnionego, nr uprawnień i podpis geodety który opracował mapę
*) Należy podać skrótowy opis służebności gruntowej wraz ze sposobem jej oznaczenia na mapie, a w przypadku kiedy nie wykonano ustalenia obciążeń służebnościami - zamieścić stosowną informację	

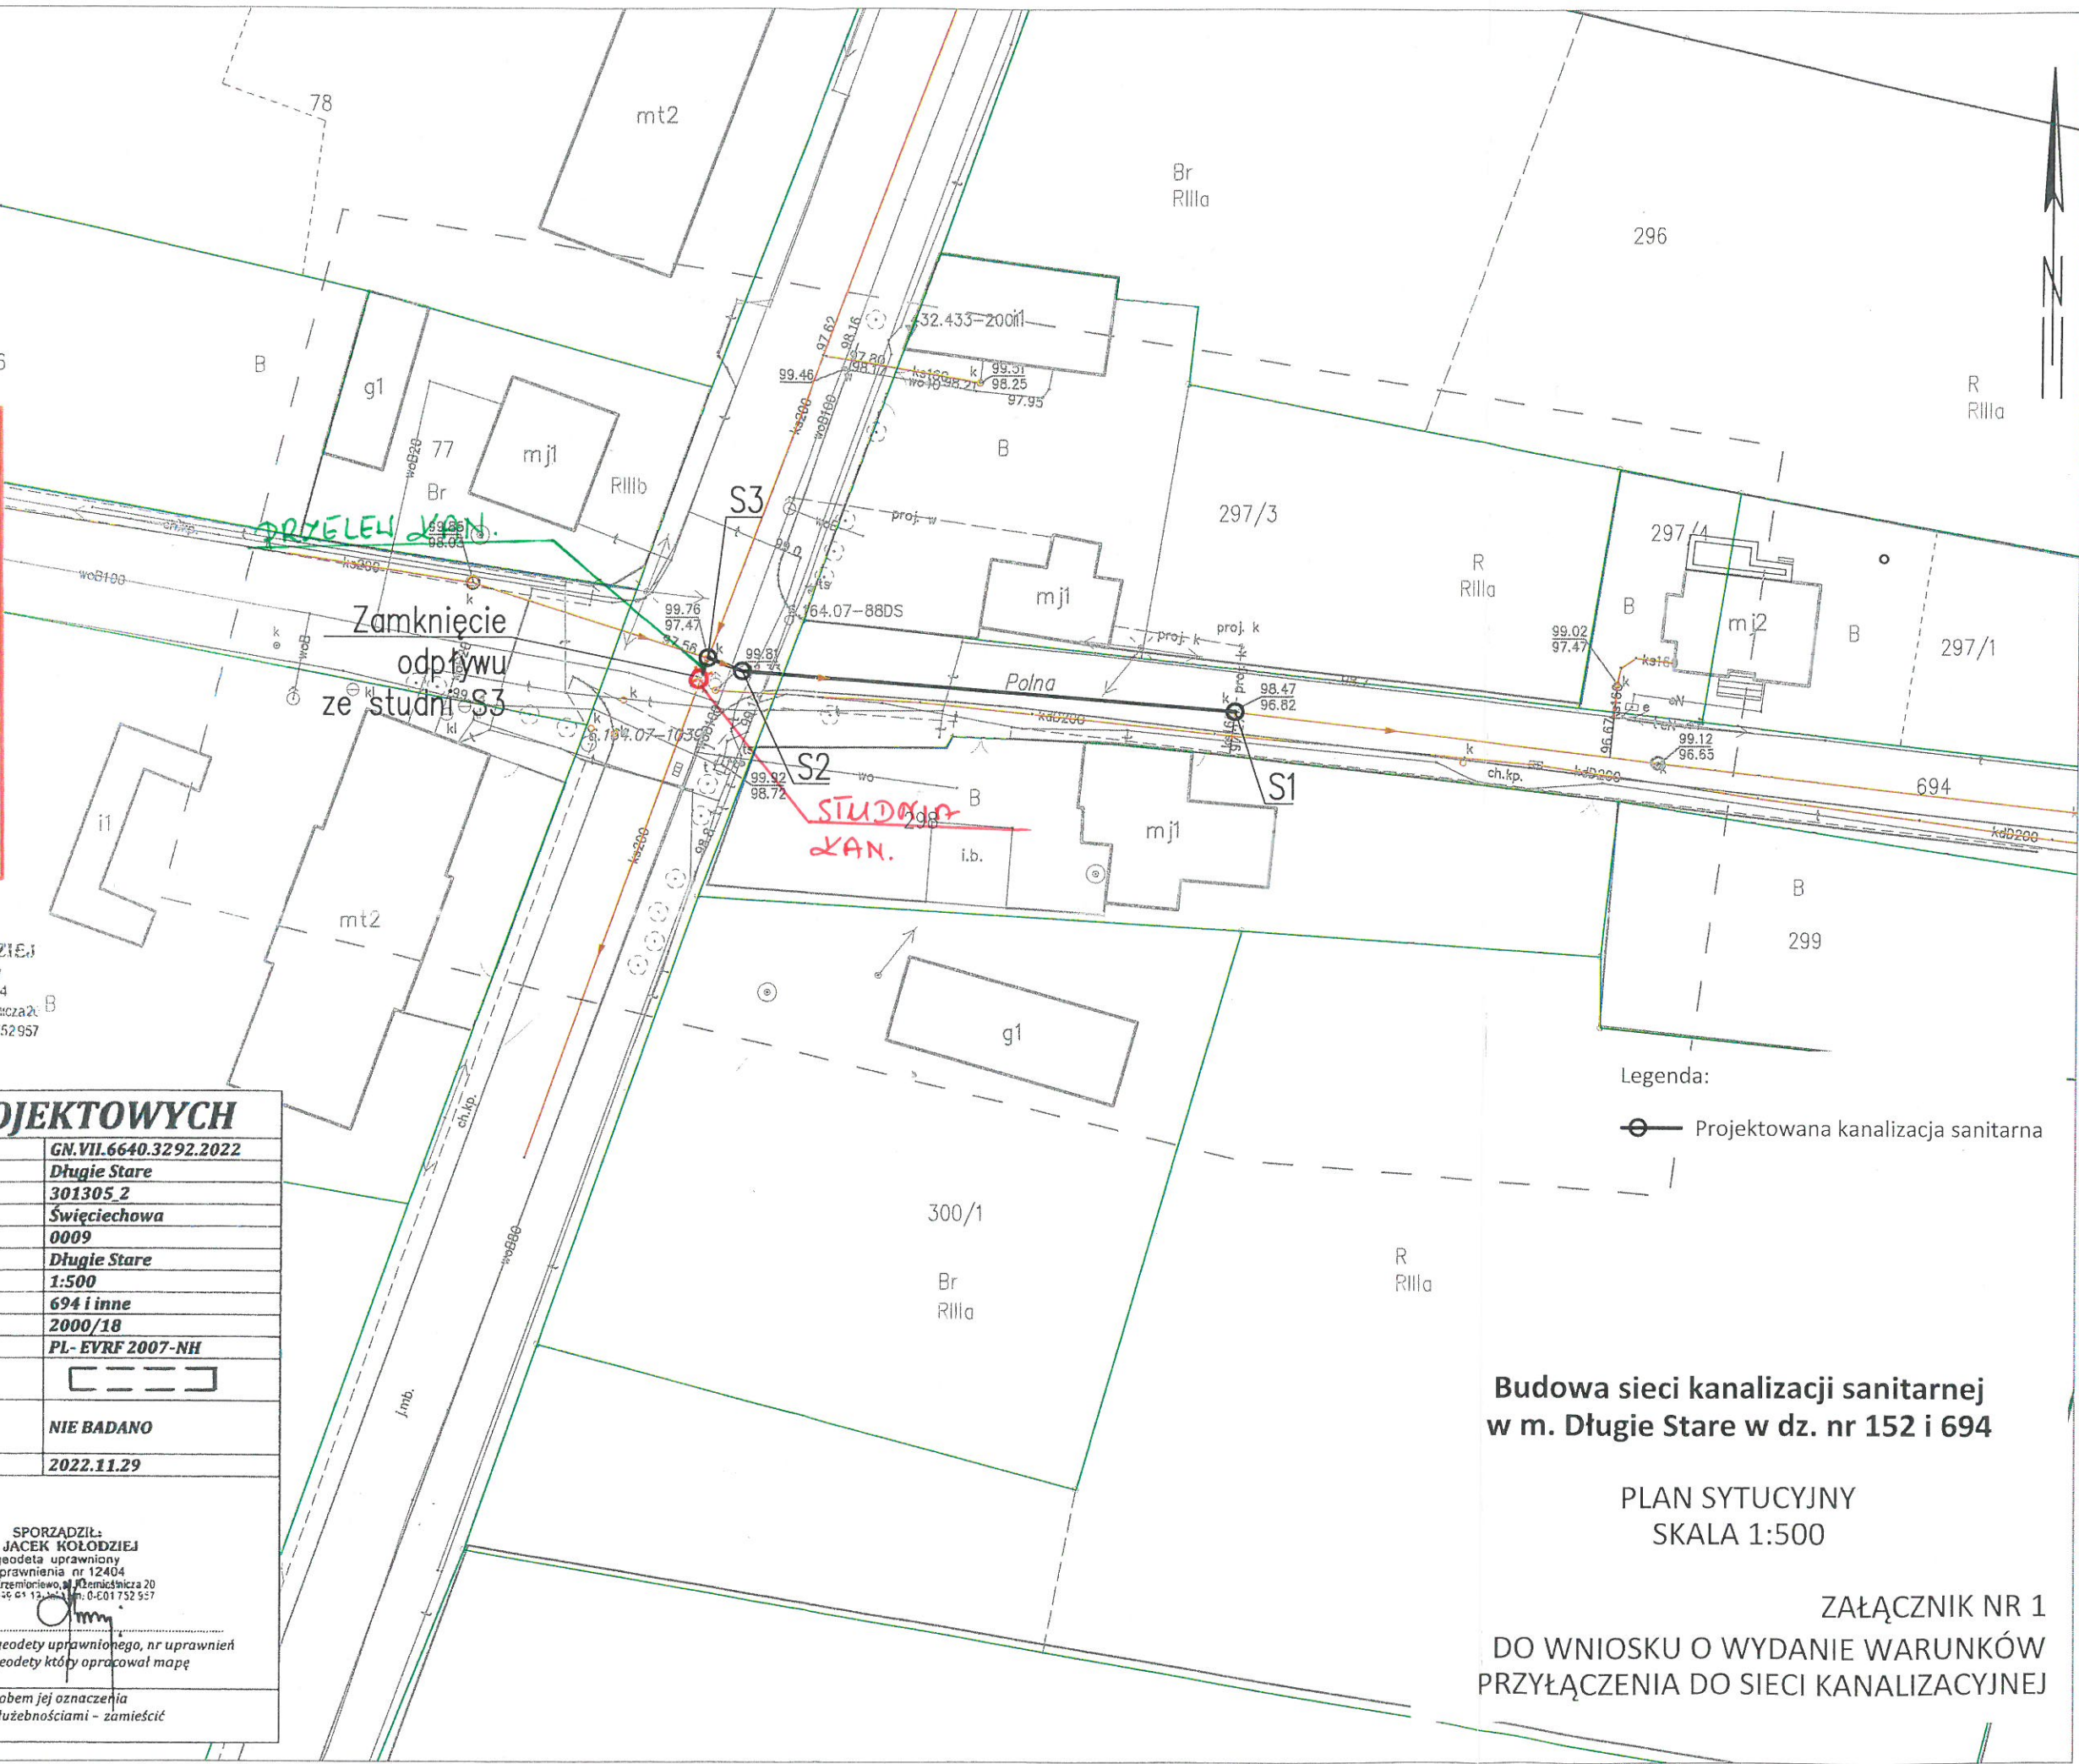

**Budowa sieci kanalizacji sanitarnej
w m. Długie Stare w dz. nr 152 i 694**

PLAN SYTUACYJNY
SKALA 1:500

ZAŁĄCZNIK NR 1
DO WNIOSKU O WYDANIE WARUNKÓW
PRZYŁĄCZENIA DO SIECI KANALIZACYJNEJ