


Studzienka kanalizacyjna betonowa typ 1000 z C35/45

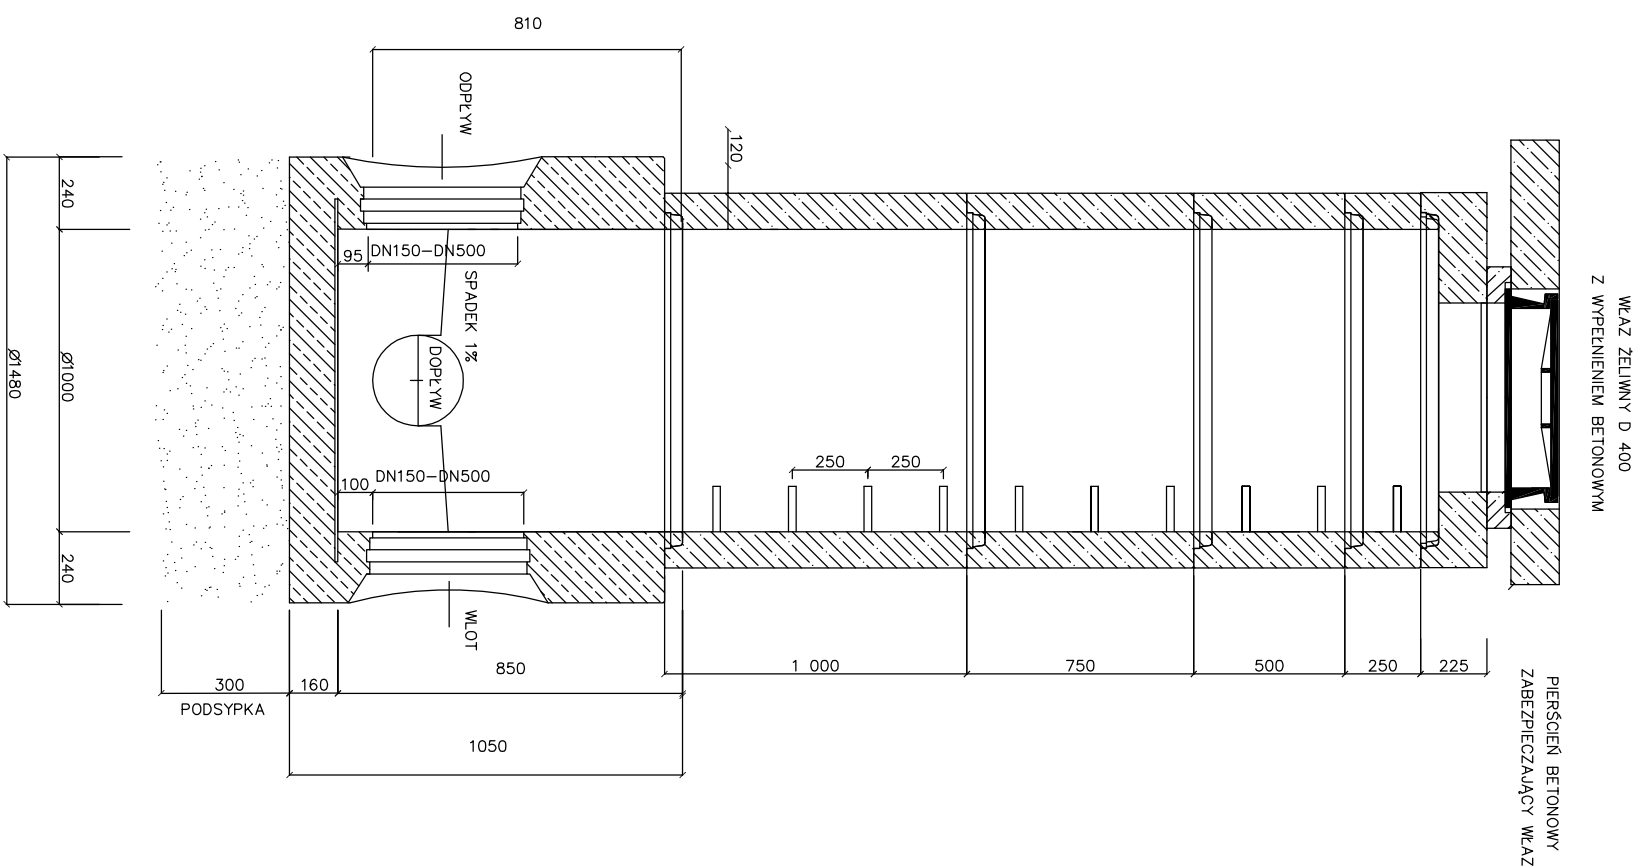

UWAGA:

Zabezpieczenie włazów żeliwnych stosować wyłącznie w terenie nieutwardzonym

Dla studni betonowych należy:

- Zastosować stopnie złazowe żeliwne powlekane.
- Zastosować systemowe pokrywy studienne 1000/625

Rysunek:	
Studnie rewizyjne betonowa Ø1000 - schemat	
Temat:	
Budowa sieci wodociągowej, kanalizacji sanitarnej i kanalizacji deszczowej.	
Adres:	
ul. Strzelecka na dz. o nr 1430, 1084, 1141/1, 317, 1193/2 64-115 Świecichaowa	
Skłódc:	<div>Projekant:</div> <div>mgr inż. Lukasz Flisauer</div> <div>WKP/03/44/PODS/09</div>
Data:	<div>Sprawdzócy:</div> <div>mgr inż. Leszek Kociołdej</div> <div>WKP/03/48/PODS/12</div>
Nr rysa:	<div>Asystent:</div> <div></div>