



"A"

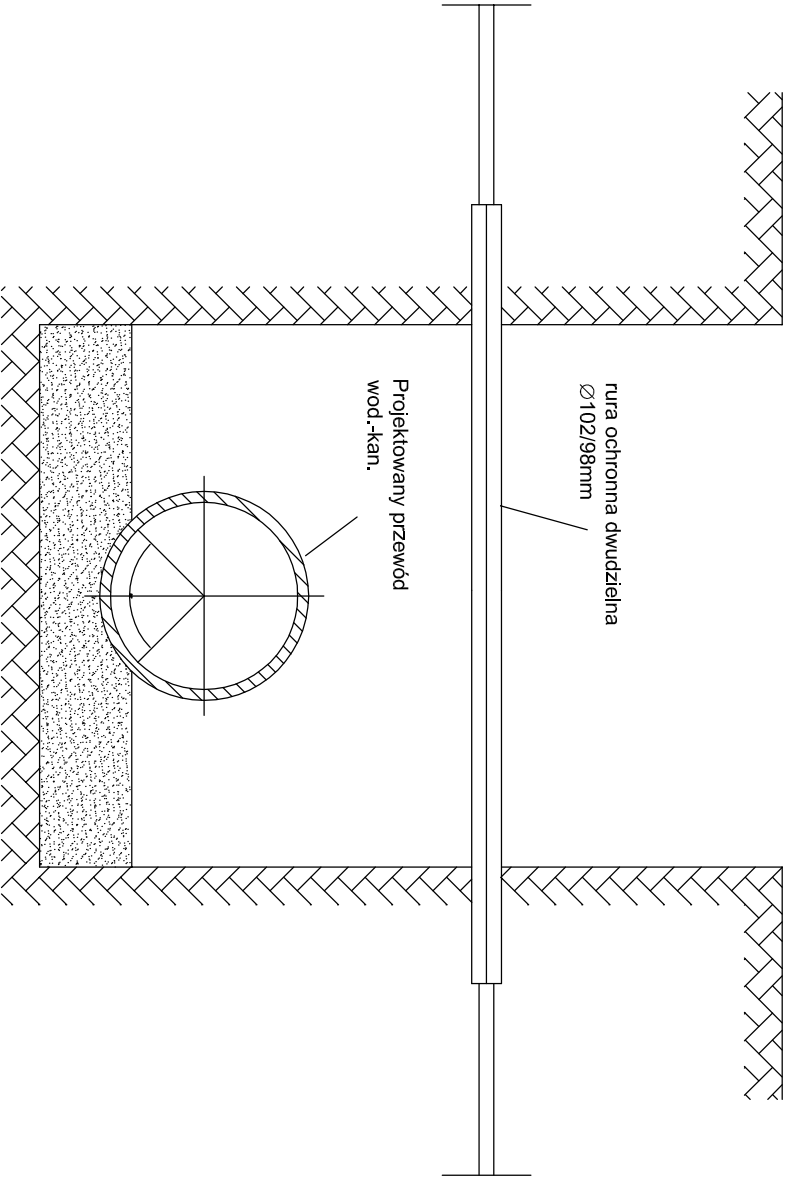

"B"

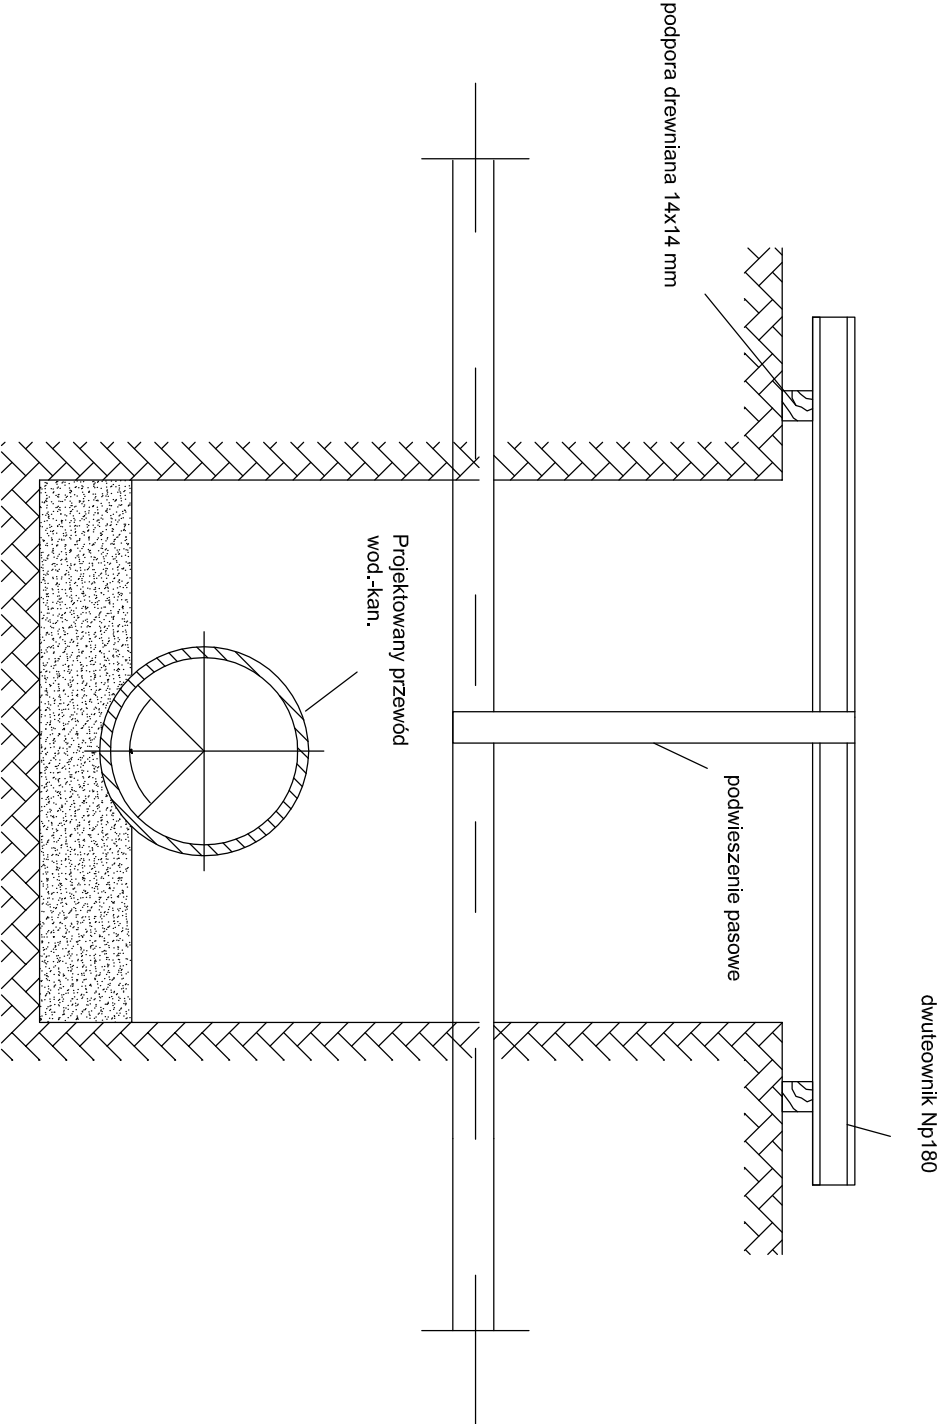

"A"

Kolizje z przewodami:
- energetycznym,
- telekomunikacyjnym.

"B"

Kolizje z sieciami:
- wodociagową,
- kanalizacyjną.

Rysunek: Stczyżowania z istniejącym uzbrojeniem - schemat zabezpieczeni.			
Temat: Budowa sieci wodociagowej, kanalizacji sanitarnej i kanalizacji deszczowej.			
Adres: ul. Strzelecka na dz. o nr 1430, 1084, 1141/1, 317, 1193/2 64-115 Swieciechowa			
Skolci: -	Projektant: mgr inż. Lukasz Fitaw	Instalacja w zakresie sieci i urządzeń cieplych, wodostajowni i kanalizacyjnych.	
Date: 05.2017	Sprowadzajacy: mgr inż. Leszek Kocodziej	Instalacja w zakresie sieci i urządzeń cieplych, wodostajowni i kanalizacyjnych.	
Nr rys.: 11	Asystent:		