



"A"

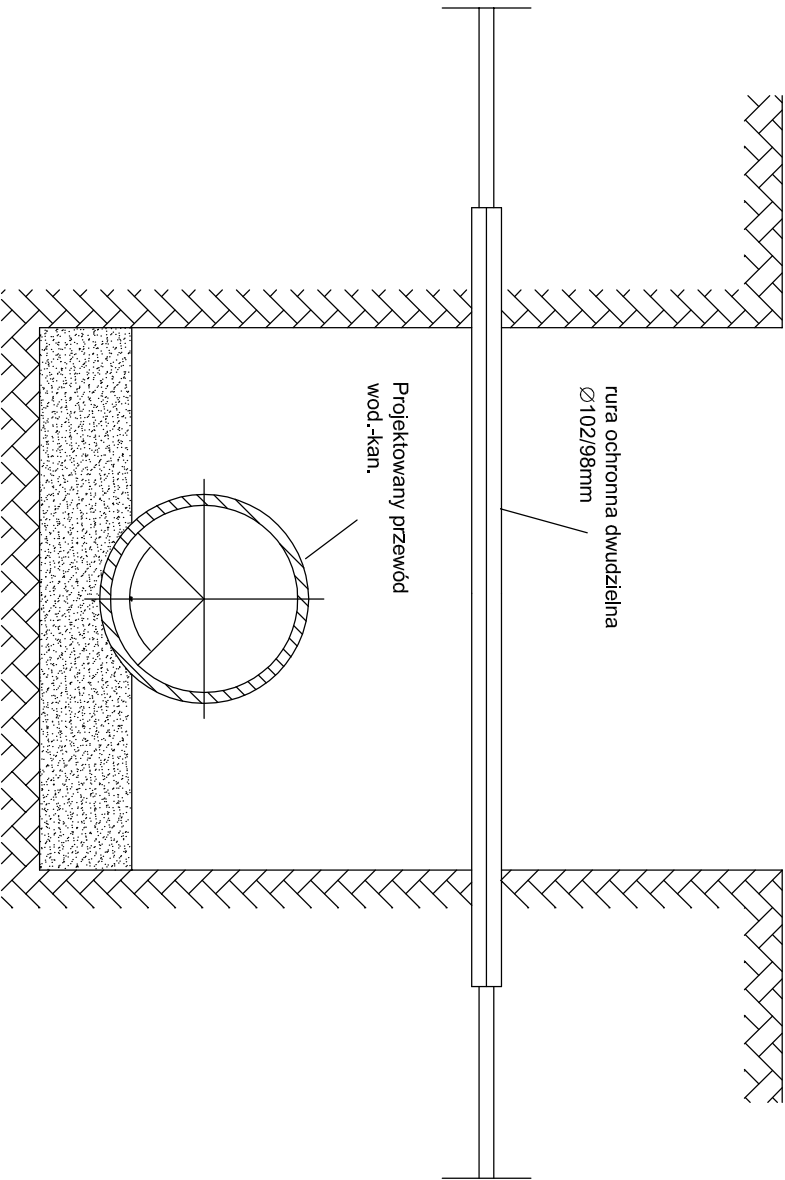

"B"

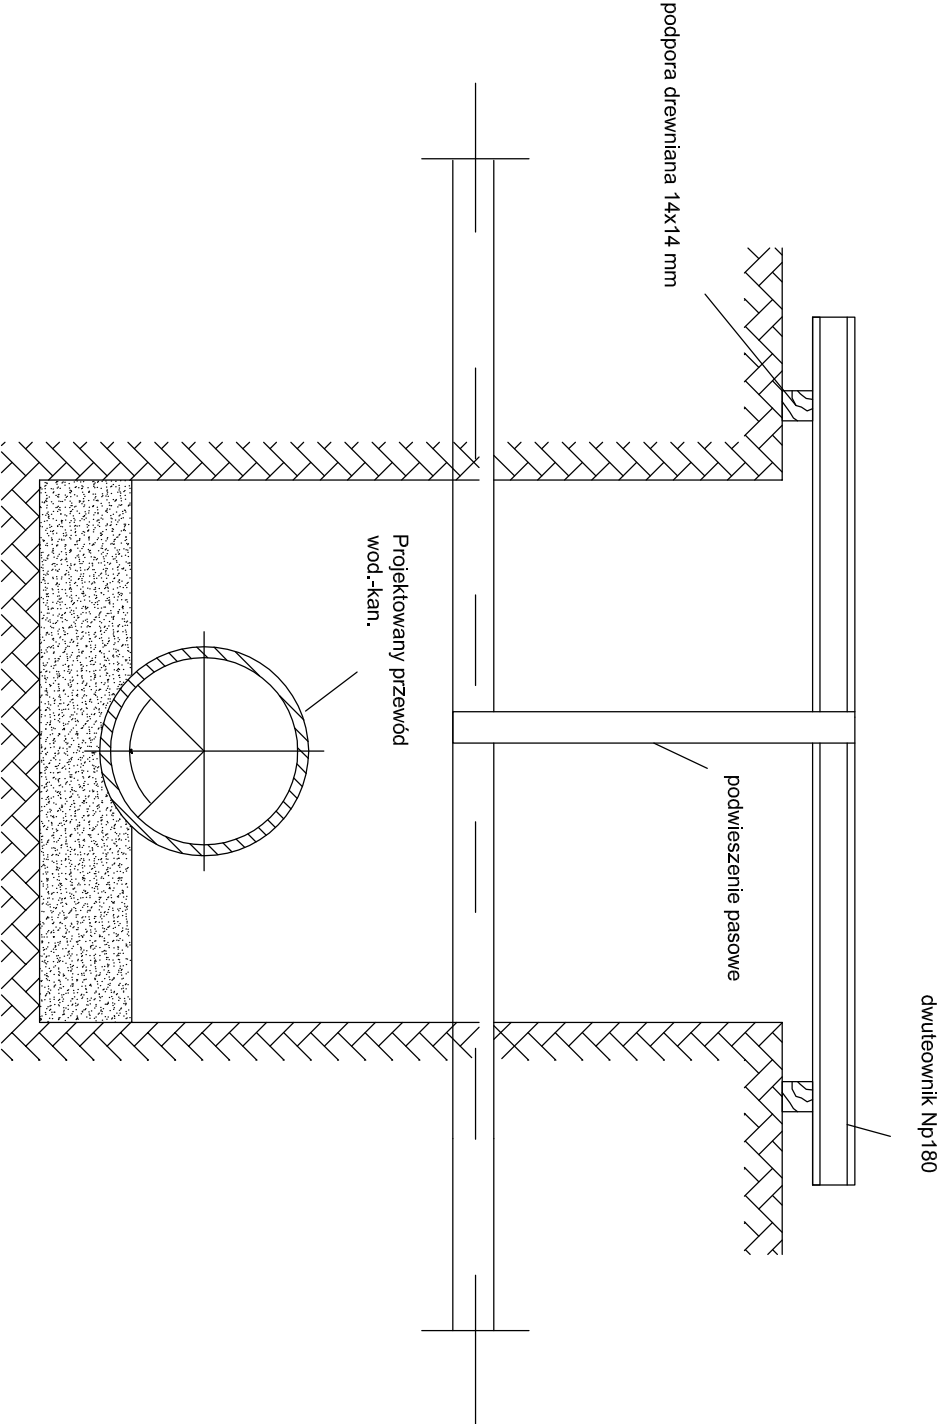

"A"

Kolizje z przewodami:
- energetycznym,
- telekomunikacyjnym.

"B"

Kolizje z sieciami:
- wodociagową,
- kanalizacyjną.

Rysunek: Skrzyżowania z istniejącym uzbrojeniem - schemat zabezpieczeń.			
Temat: Budowa przyłącza wodociagowego, kanalizacji sanitarnej i deszczowej.			
Adres: ul. Strzelecka na dz. o nr 1084, 1193/2 64-115 Święciechowa			
Skolot:	-	Projektant:	mgr inż. Lukasz Flisak WKP0344/POCS09
Data: 06.2017		Instalacja w zakresie sieci instalacji urządzeń obsług. wodociagowej i kanalizacyjnej.	
Nr rys.: 7			