

Płytki klinkierowe np. firmy Wienerberger kolor Polaris o gładkim łicu



Płytki klinkierowe np. firmy Wienerberger kolor Oderland o gładkim łicu






tynk mineralny np. firmy Baumit nanoporTop w kolorze 0877 według wzornika Baumit.



tynk mineralny np. firmy Baumit nanoporTop w kolorze białym.



- Uwagi:
- Wszystkie wymiary sprawdzić na budowie.
 - W przypadku niezgodności stanu istniejącego z założonym w projekcie należy niezwłocznie poinformować projektanta.
 - Odkrywane elementy należy ocenić pod względem stanu technicznego. W przypadku stwierdzenia konieczności napraw pozostawianych elementów budynku należy skonsultować się z projektantem.

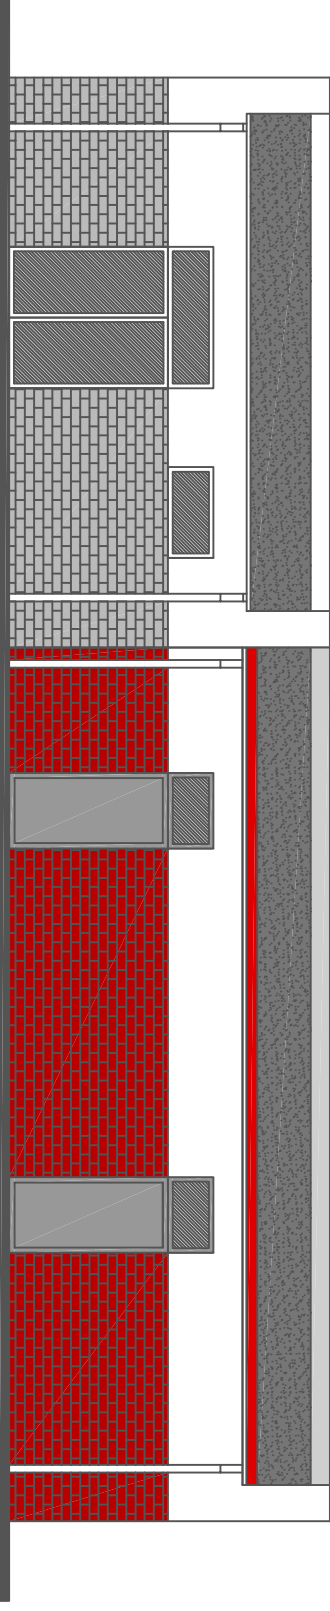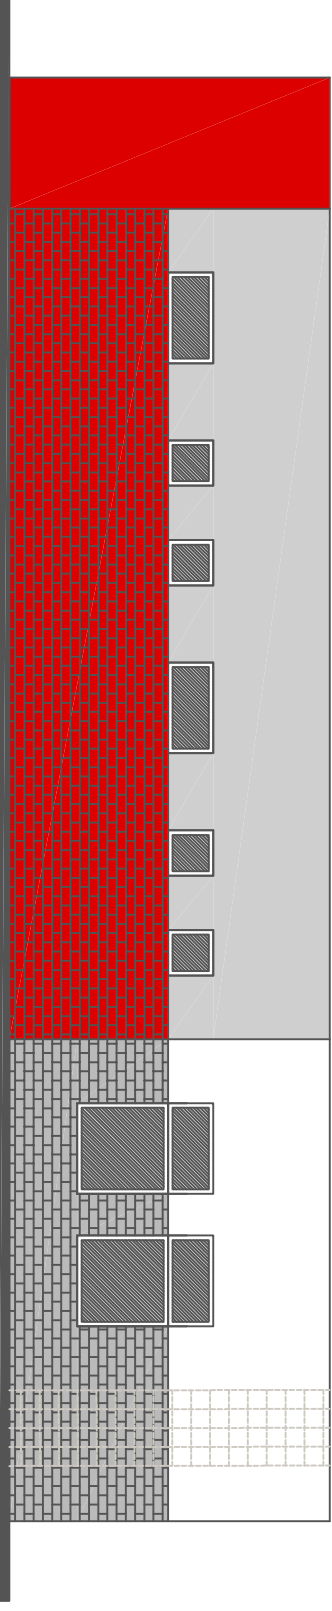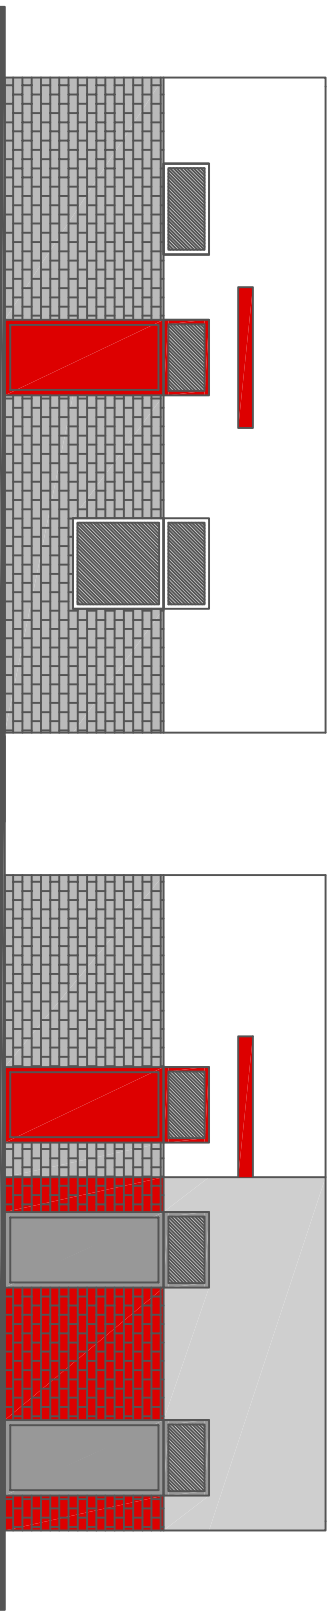

<div>SMARTINVEST</div> <div>OBSŁUGA INWESTYCJI</div> <div>ul. Ułańska 1a, 64-115 Świąciechowa</div> <div>tel. / fax. 065 529 80 43 mail: info@smartinvest.pl</div>				
INWESTOR:	Gmina Świąciechowa ul. Ułańska 4, 64-115 Świąciechowa			
TEMAT:	BUDOWA WRAZ Z PRZEBUDOWĄ OBIEKTÓW ZAGOSPODAROWANIA PLAŻY W GOŁAŃNICACH			
RYSUNEK:	Elewacje - budynek nowo projektowany			SKALA: 1:100
ADRES INWESTYCJI:	Gołanice, ul. Parkowa 6 działka nr. ewid.350			
KONSTRUKCJA	Piotr Jaroszczyk upr.-proj. WKP/0187/POOK/06			
ARCHITEKTURA	T.B. ANDRZEJ TOMCZYK upr.-proj. 1371/90/Lo do proj. w spec. arch. i konst.-bud.			
ASYSTENT:	Maciej Bonikowski			
BRANŻA:	ARCHITEKTURA	DATA: 11.2016	RYS.: A-3	NR STR.: 23