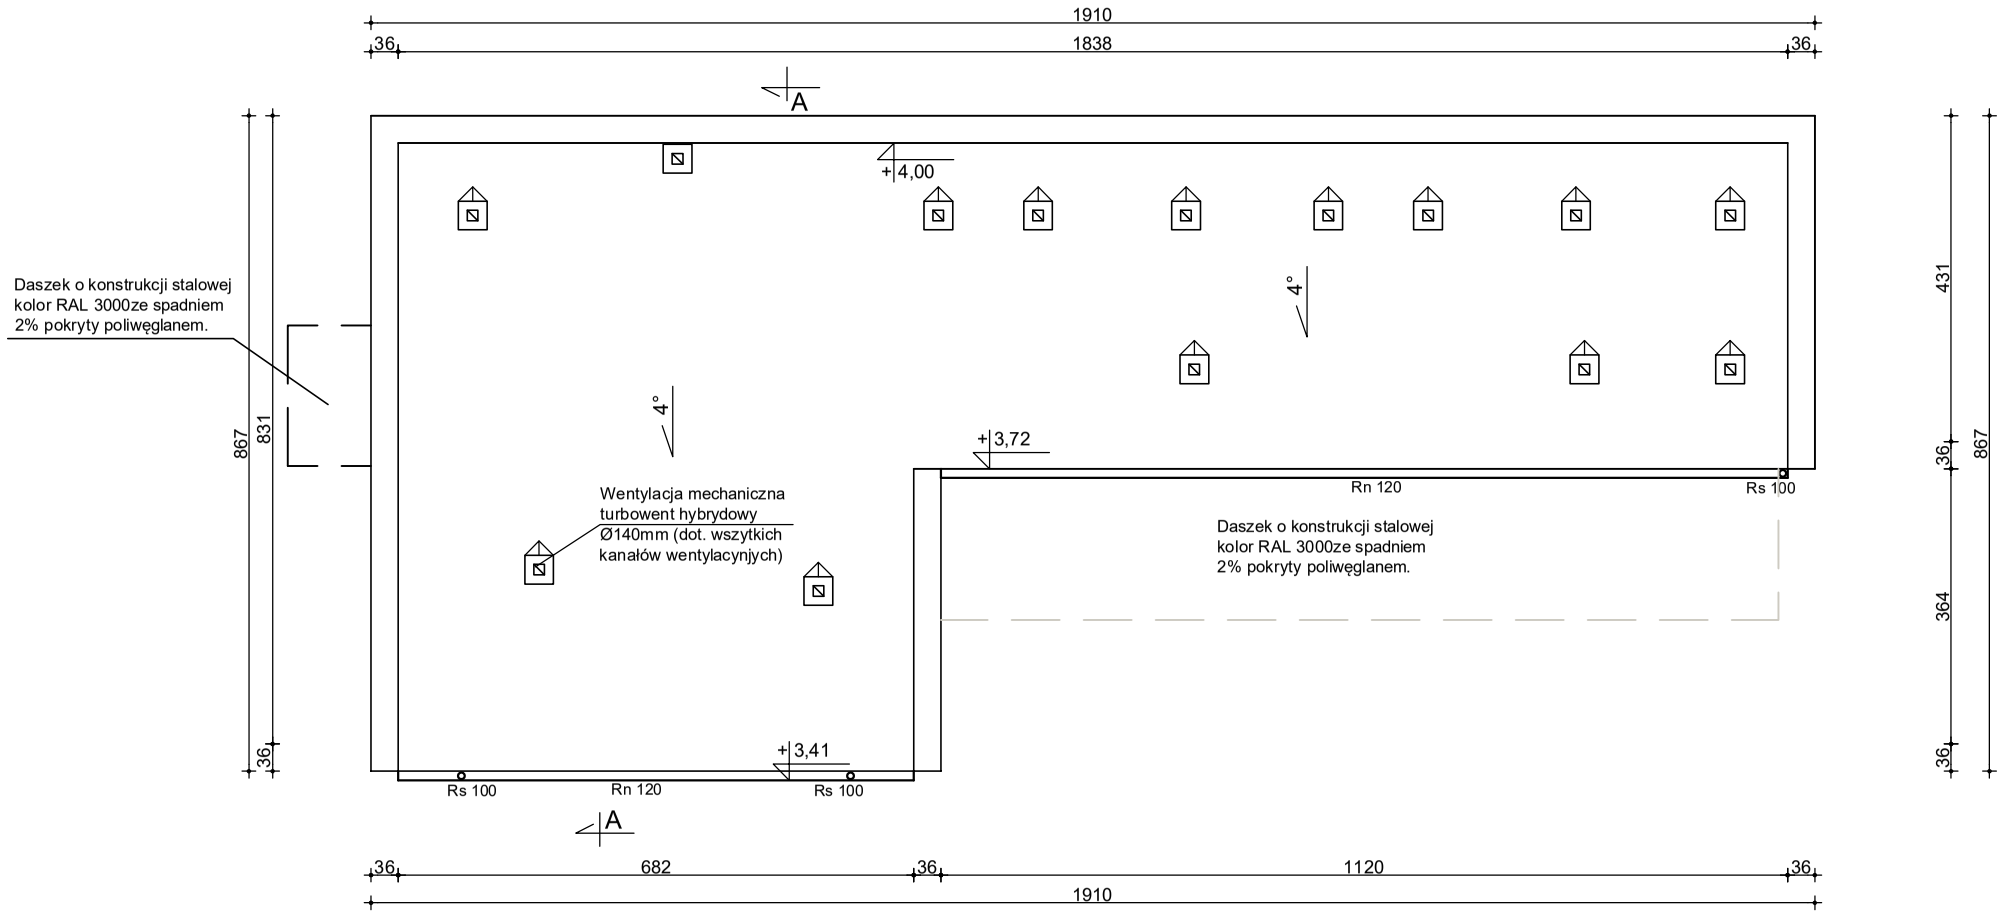

Uwagi:

1. Wszystkie wymiary sprawdzić na budowie.
2. W przypadku niezgodności stanu istniejącego z założonym w projekcie należy niezwłocznie poinformować projektanta.
3. Odkrywane elementy należy ocenić pod względem stanu technicznego. W przypadku stwierdzenia konieczności napraw pozostawianych elementów budynku należy skonsultować się z projektantem.

SMARTINVEST
OBSŁUGA INWESTYCJI
ul. Ułańska 1a, 64-115 Święciechowa
tel. / fax. 065 529 80 43 mail: info@smartinvest.pl

INWESTOR:	Gmina Święciechowa ul. Ułańska 4, 64-115 Święciechowa	
TEMAT:	BUDOWA WRAZ Z PRZEBUDOWĄ OBIEKTÓW ZAGOSPODAROWANIA PLAŻY W GOŁANICACH	
RYSUNEK:	Rzut polaci dachowej - budynek nowo projektowany	SKALA: 1:100
ADRES INWESTYCJI:	Gołanice, ul Parkowa 6 działka nr. ewid.350	
KONSTRUKCJA	Piotr Jaroszczuk upr.proj. WKP/0187/POOK/06	
ARCHITEKTURA	T.B. ANDRZEJ TOMCZYK upr.proj. 1371/90/Lo do proj. w spec. arch. i konst.-bud.	
ASYSTENT:	Maciej Bonikowski	
BRANŻA:	ARCHITEKTURA	DATA: 11.2016 / RYS.: A-3 / NR STR.: 21