


ROZDZIELNICA R2 - lokalizacja w hangarze

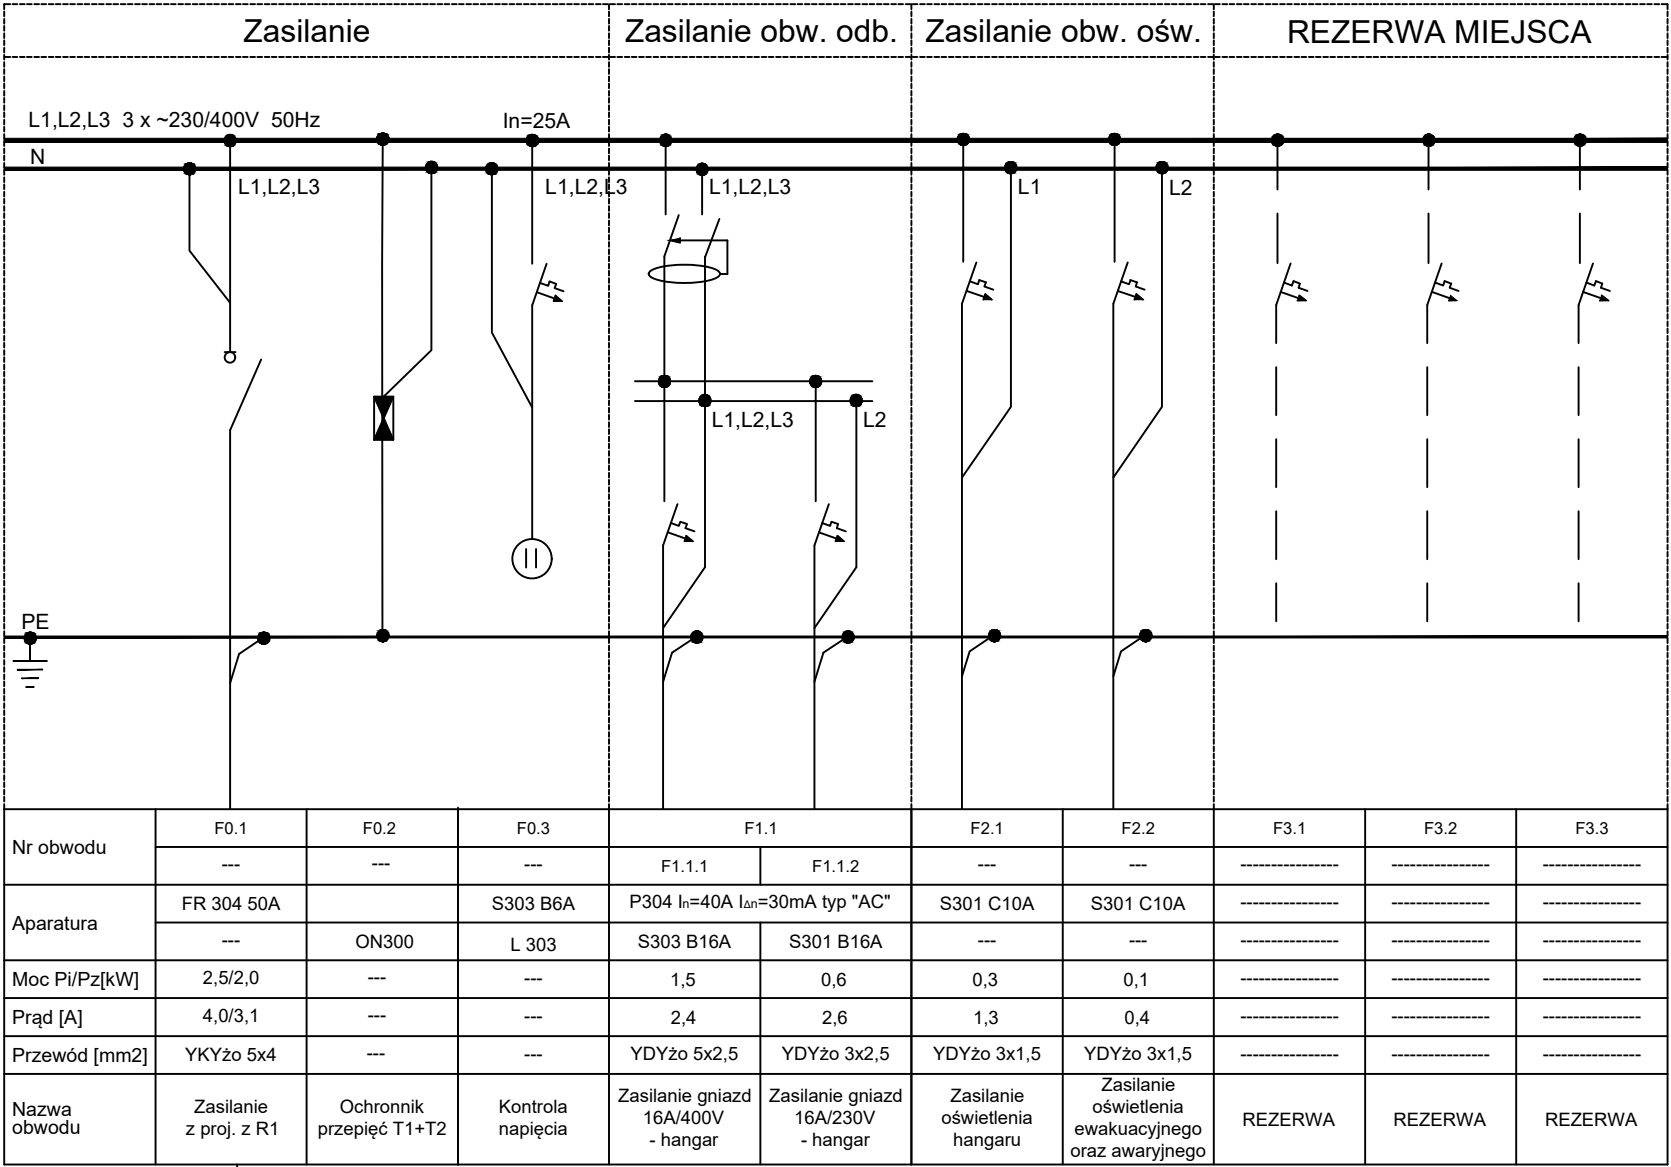

Zasilanie z rozdzielnic R1, proj. YKYżo 5x4 mm²

UWAGI:

1. Rozdzielnicę wykonać jako natynkowa o stopniu ochrony min. IP43 w oparciu o aparaturę firmy Legrand bądź równoważną.
2. Kabel zasilający wprowadzić tyłem, wyprowadzenia kabli górą .
3. W rozdzielnicy zostawić 30% rezerwy miejsca.

<div>SMARTINVEST</div> <div>OBŚŁUGA INWESTYCJI</div> <div>ul. Ułańska 1a, 64-115 Świąciechowa</div> <div>tel. / fax. 065 529 80 43 mail: info@smartinvest.pl</div>			
INWESTOR:	Gmina Świąciechowa ul. Ułańska 4, 64-115 Świąciechowa		
TEMAT:	BUDOWA WRAZ Z PRZEBUDOWĄ OBIEKTÓW ZAGOSPODAROWANIA PLAŻY W GOŁANICACH		
RYSUNEK:	Schemat ideowy rozdzielnic R2		SKALA: 1:---
ADRES INWESTYCJI:	Gołanice, ul Parkowa 6 działka nr. ewid.350		
PROJEKTANT:	mgr inż. Wojciech Poprawa upr.proj. WKP/0363/POOE/10		
SPRAWDZAJĄCY:	mgr inż. Marek Piasecki upr.proj. WKP/0319/POOE/08		
ASYSTENT:	mgr inż. Szymon Szulc Szymon Puśledzki		
BRANŻA:	ELEKTRYCZNA	DATA: 11.2016	RYS.: E06 NR STR.: