


*PLAN ORIENTACYJNY*  
*skala 1 : 10 000*

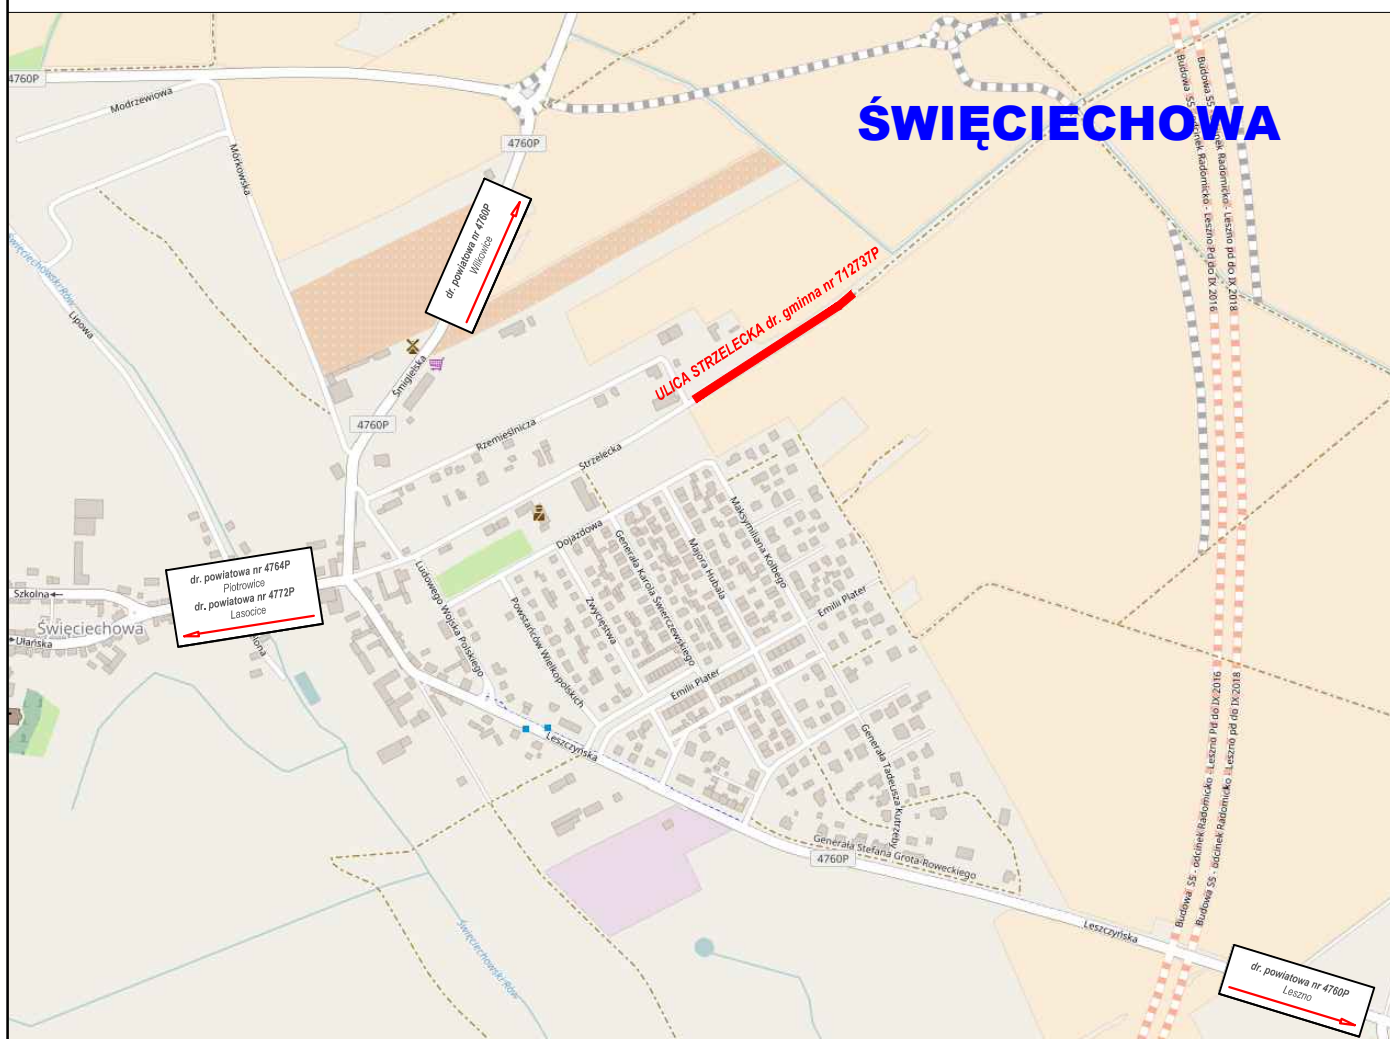

**ŚWIĘCIECHOWA**  
**województwo wielkopolskie**  
**powiat leszczyński**  
**gmina Świąciewo**



OBIEKT:

**BUDOWA DROGI ULICY STRZELECKIEJ W ŚWIECIECHOWIE**

NR RYS.:

0