PRZEKRÓJ A - A

UL. STRZELECKA hm 0+56,07

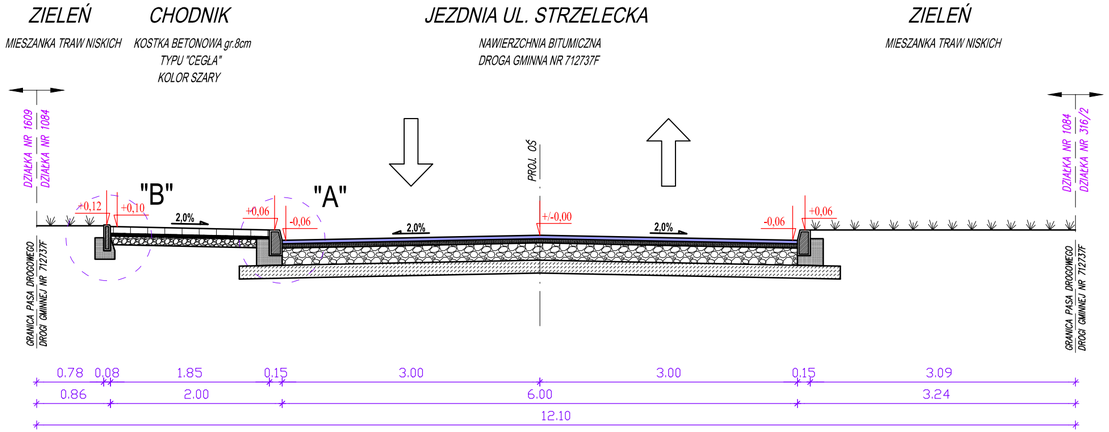

PRZEKRÓJ C - C

DROGA WEWNĘTRZNA hm 0+49,25

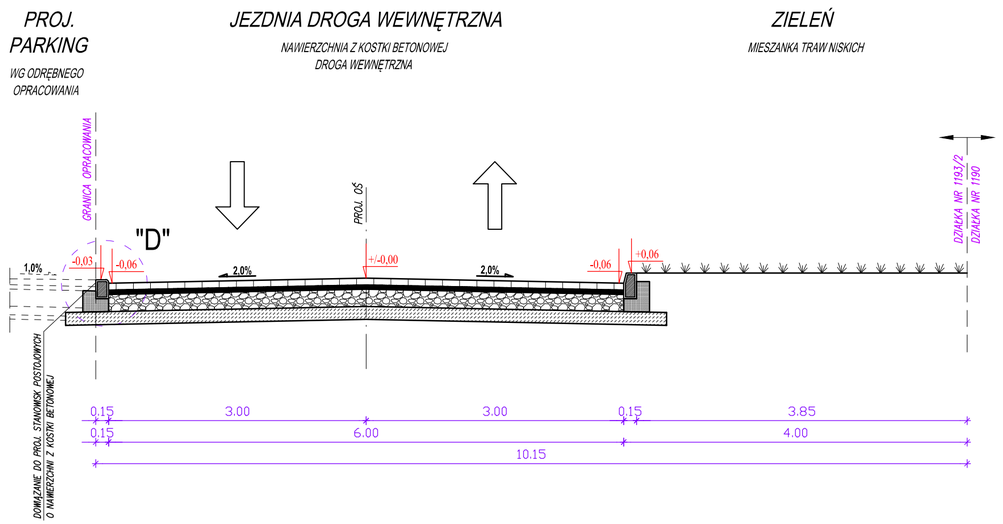

PRZEKRÓJ B - B

UL. STRZELECKA hm 1+96,55

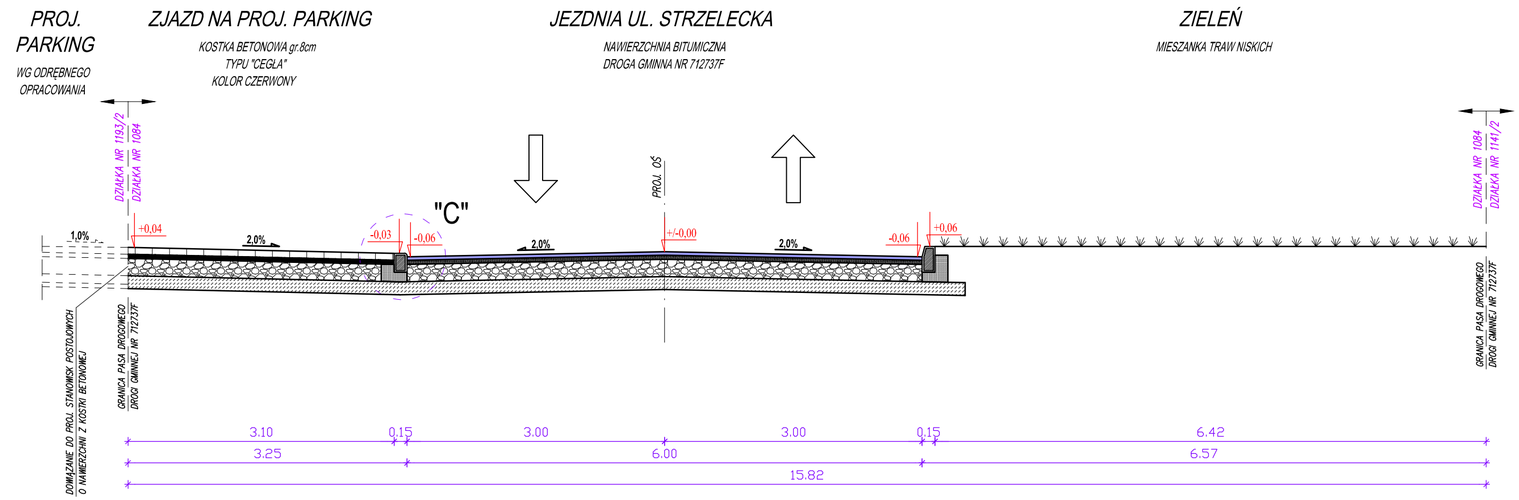

Biuro Projektów i Nadzorów Artur Kurpiel
"ART–PROJEKT"
ul. Osadnicza 9c/10, 65-785 Zielona Góra tel. **600 156 574**, email: **art-projekt@wp.eu**

OBIEKT: **BUDOWA DROGI ULICY STRZELECKIEJ W ŚWIĘCIECHOWIE**	TREŚĆ: PRZEKROJE NORMALNE
DZIAŁKI NR: 1084/6, 1193/2 - obręb 0011 Święciechowa	
INWESTOR: **GMINA ŚWIĘCIECHOWA** ul. Ułańska 4 64-115 Święciechowa	FAZA PROJEKTU: Projekt Budowlany PB; SKALA: 1:50; NR RYS.: 2

OPRACOWAŁ.:	PODPIS:	UPRAWNIENIA:	DATA:
PROJEKTANT mgr inż. ARTUR KURPIEL BRANŻA DROGOWA		LBS/0067/PWOD/10	04.2017r.
SPRAWDZAJĄCY mgr inż. MARIUSZ OLKISZ BRANŻA DROGOWA		LBS/PWOD/0056/06	04.2017r.