



## DROGA GMINNA NR 712737P (UL. STRZELECKA)

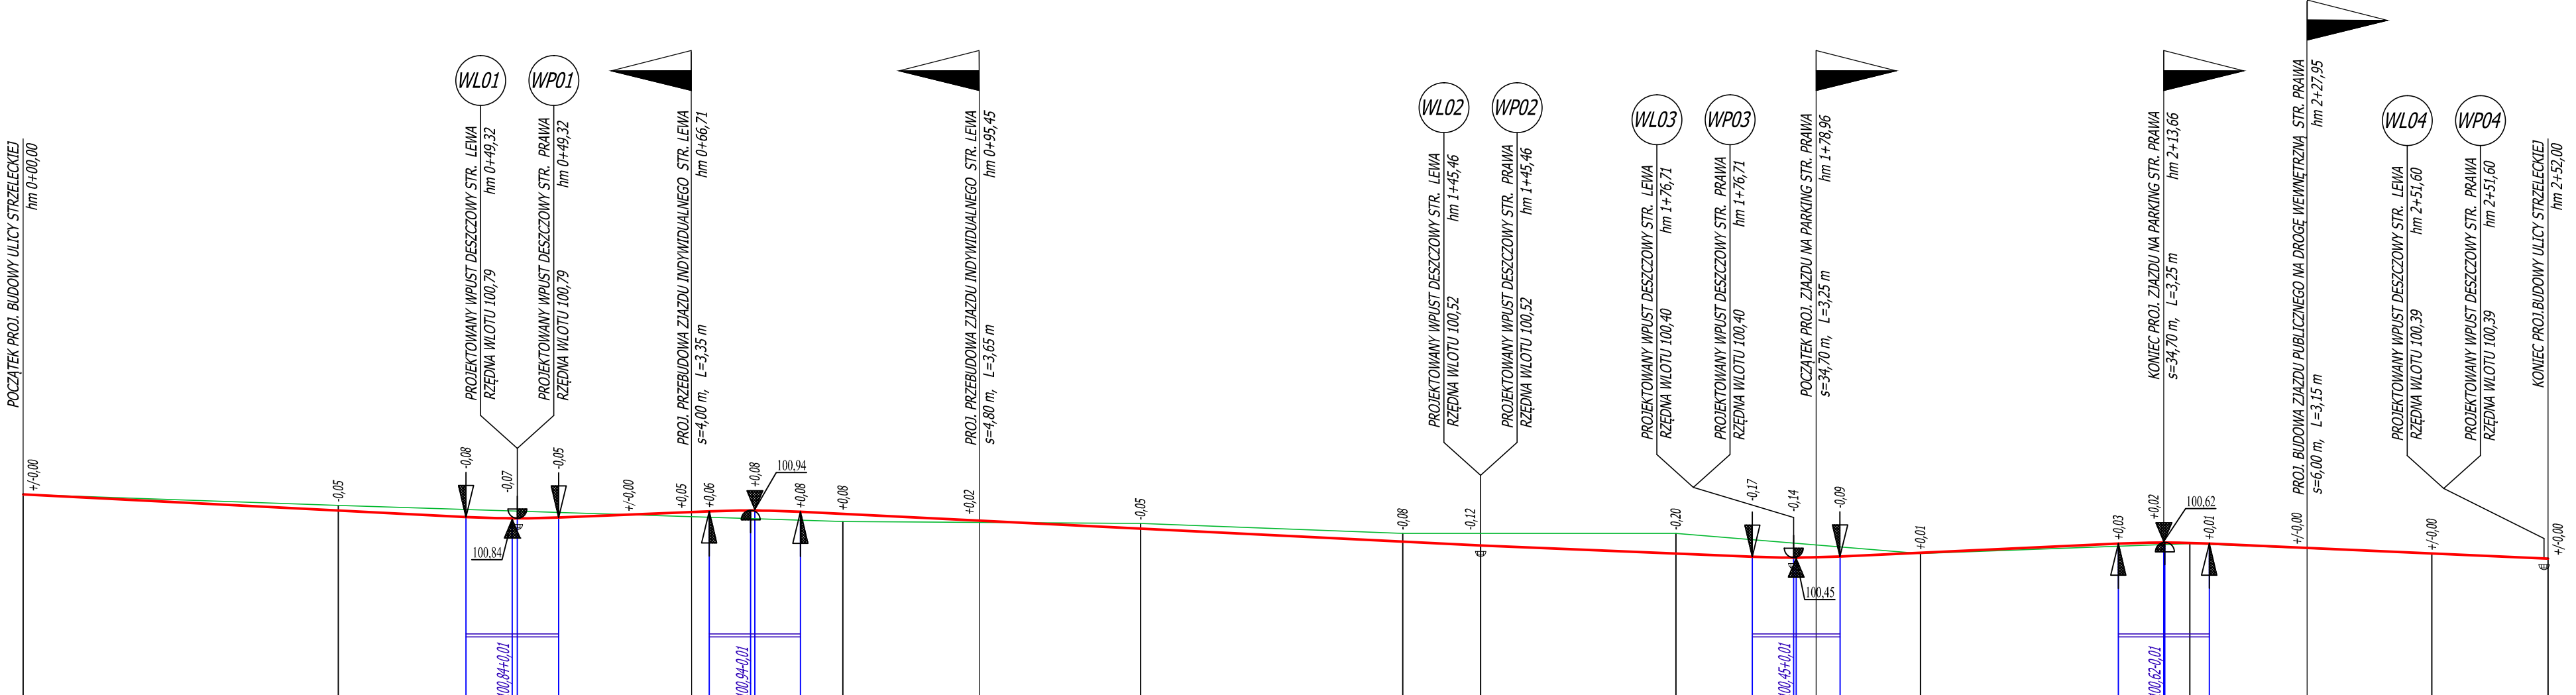

p.p. 99,00

[illegible]

# DROGA WEWNĘTRZNA

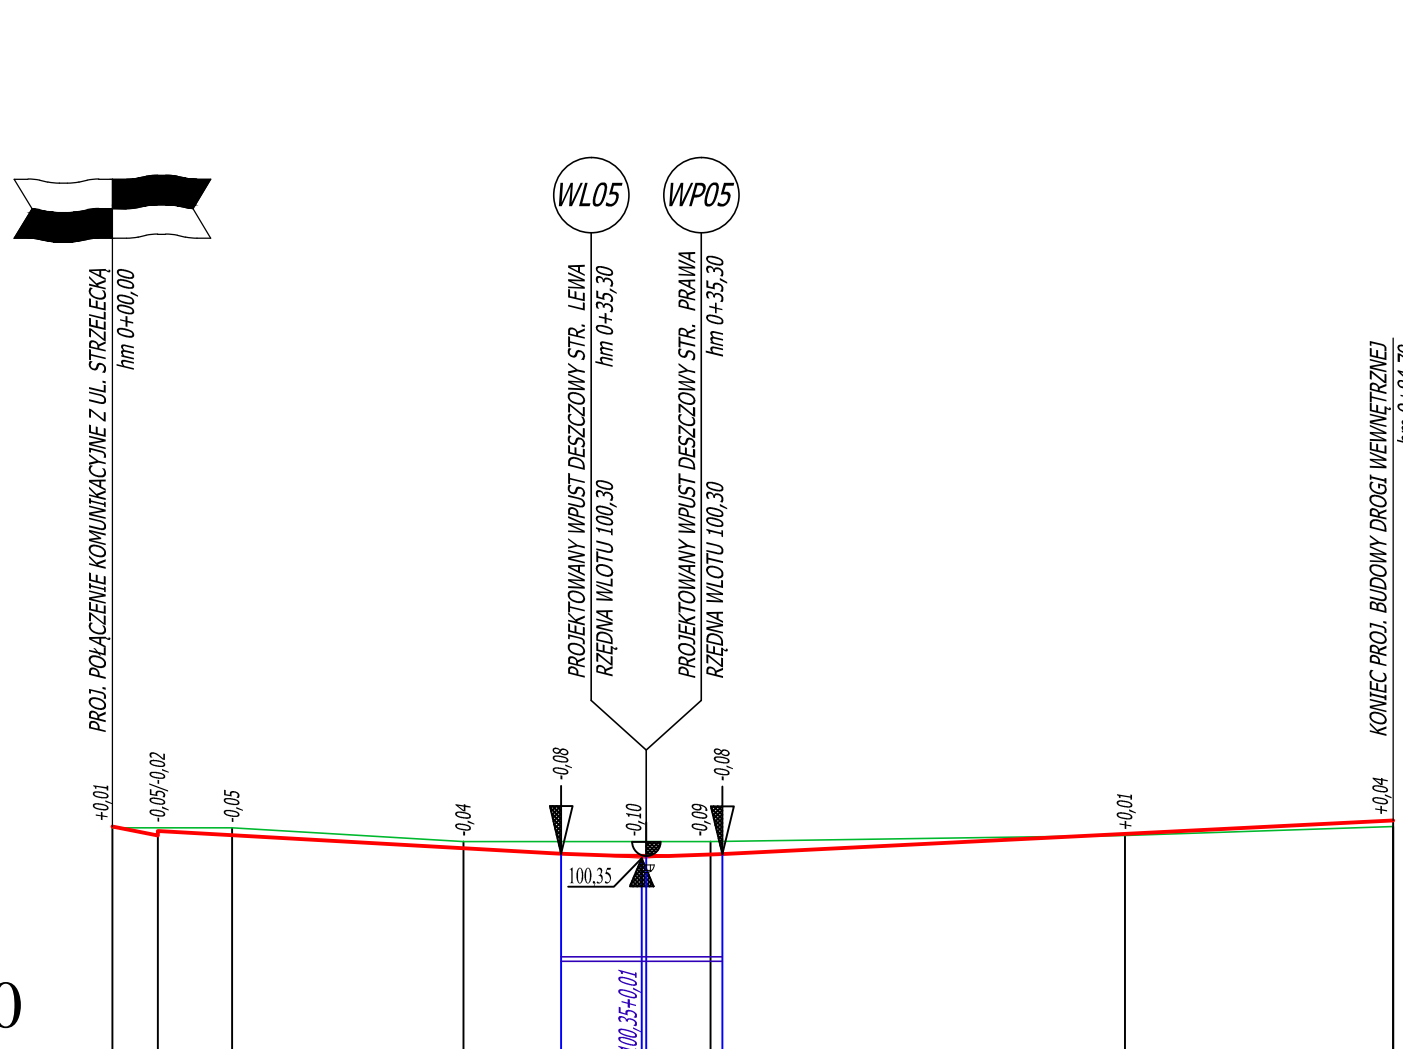

p.p. 99,00

<i>RZĘDNE NIWELETY</i>	100.95	100.90	100.53		100.38	100.35	100.26	100.38
<i>RZĘDNE TERENU</i>	100.55		100.55	100.46		100.46		100.50
<i>POCHYLENIA I ŁUKI PIONOWE</i>	2,00‰ L=3,00m	0,563% L=26,67m				R=1000,00m T=5,33m B=0,014m L=10,66m	0,503% L=44,37m	
<i>PROSTE I ŁUKI POZIOME</i>	L=84,70m							
<i>ODLEGŁOŚCI</i>	00,00	03,00	07,91	23,22	29,67	35,00	35,20	39,55
						40,33		66,97
<i>HEKTOMETRY</i>								

## LEGENDA

-  - PROJEKTOWANA NIWELETA
-  - ISTNIĄCY PRZEBIEG TERENU
-  - PROJEKTOWANY WPUST
-  - SKRZYŻOWANIE
-  - ZJAZD
-  - PROJEKTOWANY POCZĄTEK/KONIEC ŁUKU PIONOWE
-  - PUNKT PRZECIĘCIA STYCZNYCH NIWELETY
-  - NAJNIŻSZY LOKALNY PUNKT NIWELETY
-  - NAJWYŻSZY LOKALNY PUNKT NIWELETY

 <b>ART-PROJEKT</b>	<b>Biuro Projektów i Nadzorów Artur Kurpiel</b> <b>"ART-PROJEKT"</b> ul. Osadnicza 9c/10, 65-785 Zielona Góra    tel. <b>600 156 574</b> , email: <b>art-projekt@wp.eu</b>									
<b>OBIEKT:</b>	<b>TREŚĆ:</b>									
<b>BUDOWA DROGI ULICY STRZEŁCIEJ W ŚWIEĆCHOWIE</b>	<b>PROFILE PODŁUŻNE</b>									
<b>DZIAŁKA NR:</b> 1084/6, 1193/2 - obręb 0011 Świećchowa										
<b>INWESTOR:</b>  <div style="text-align: center;"> <b>GMINA ŚWIECCHOWA</b>          ul. Ulańska 4          64-115 Świećchowa       </div>	<table border="1" style="width: 100%; border-collapse: collapse;"> <tr> <td style="width: 30%; padding: 5px;"> <b>FAZA PROJEKTU:</b>           Projekt Budowlany       </td> <td style="width: 30%; padding: 5px;"> <b>SKALA:</b>           1:500/50       </td> <td style="width: 40%; padding: 5px;"> <b>NR RYS.:</b>   <div style="font-size: 2em; text-align: center;">3</div> </td> </tr> </table>	<b>FAZA PROJEKTU:</b>  Projekt Budowlany	<b>SKALA:</b>  1:500/50	<b>NR RYS.:</b>  <div style="font-size: 2em; text-align: center;">3</div>						
<b>FAZA PROJEKTU:</b>  Projekt Budowlany	<b>SKALA:</b>  1:500/50	<b>NR RYS.:</b>  <div style="font-size: 2em; text-align: center;">3</div>								
<b>OPRACOWAŁ:</b>  PROJEKTANT mgr inż. <b>ARTUR KURPIEL</b> BRANŻA <b>DRÓGOWA</b>  SPRAWDZAJĄCY mgr inż. <b>MARIUSZ OLSKISZ</b>	<table border="1" style="width: 100%; border-collapse: collapse;"> <tr> <td style="width: 30%; padding: 5px;"> <b>PODPIS:</b> </td> <td style="width: 40%; padding: 5px;"> <b>UPRAWNIENIA:</b> </td> <td style="width: 30%; padding: 5px;"> <b>DATA:</b> </td> </tr> <tr> <td style="height: 60px; vertical-align: bottom;">  </td> <td style="height: 60px; vertical-align: bottom;"> <b>LBS/0067/PWOD/10</b> </td> <td style="height: 60px; vertical-align: bottom;"> <b>04.2017r.</b> </td> </tr> <tr> <td style="height: 60px; vertical-align: bottom;">  </td> <td style="height: 60px; vertical-align: bottom;"> <b>LBS/PWOD/0056/06</b> </td> <td style="height: 60px; vertical-align: bottom;"> <b>04.2017r.</b> </td> </tr> </table>	<b>PODPIS:</b>	<b>UPRAWNIENIA:</b>	<b>DATA:</b>		<b>LBS/0067/PWOD/10</b>	<b>04.2017r.</b>		<b>LBS/PWOD/0056/06</b>	<b>04.2017r.</b>
<b>PODPIS:</b>	<b>UPRAWNIENIA:</b>	<b>DATA:</b>								
	<b>LBS/0067/PWOD/10</b>	<b>04.2017r.</b>								
	<b>LBS/PWOD/0056/06</b>	<b>04.2017r.</b>								