



# PRZEKRÓJ A - A

UL. STRZELECKA hm 0+56,07

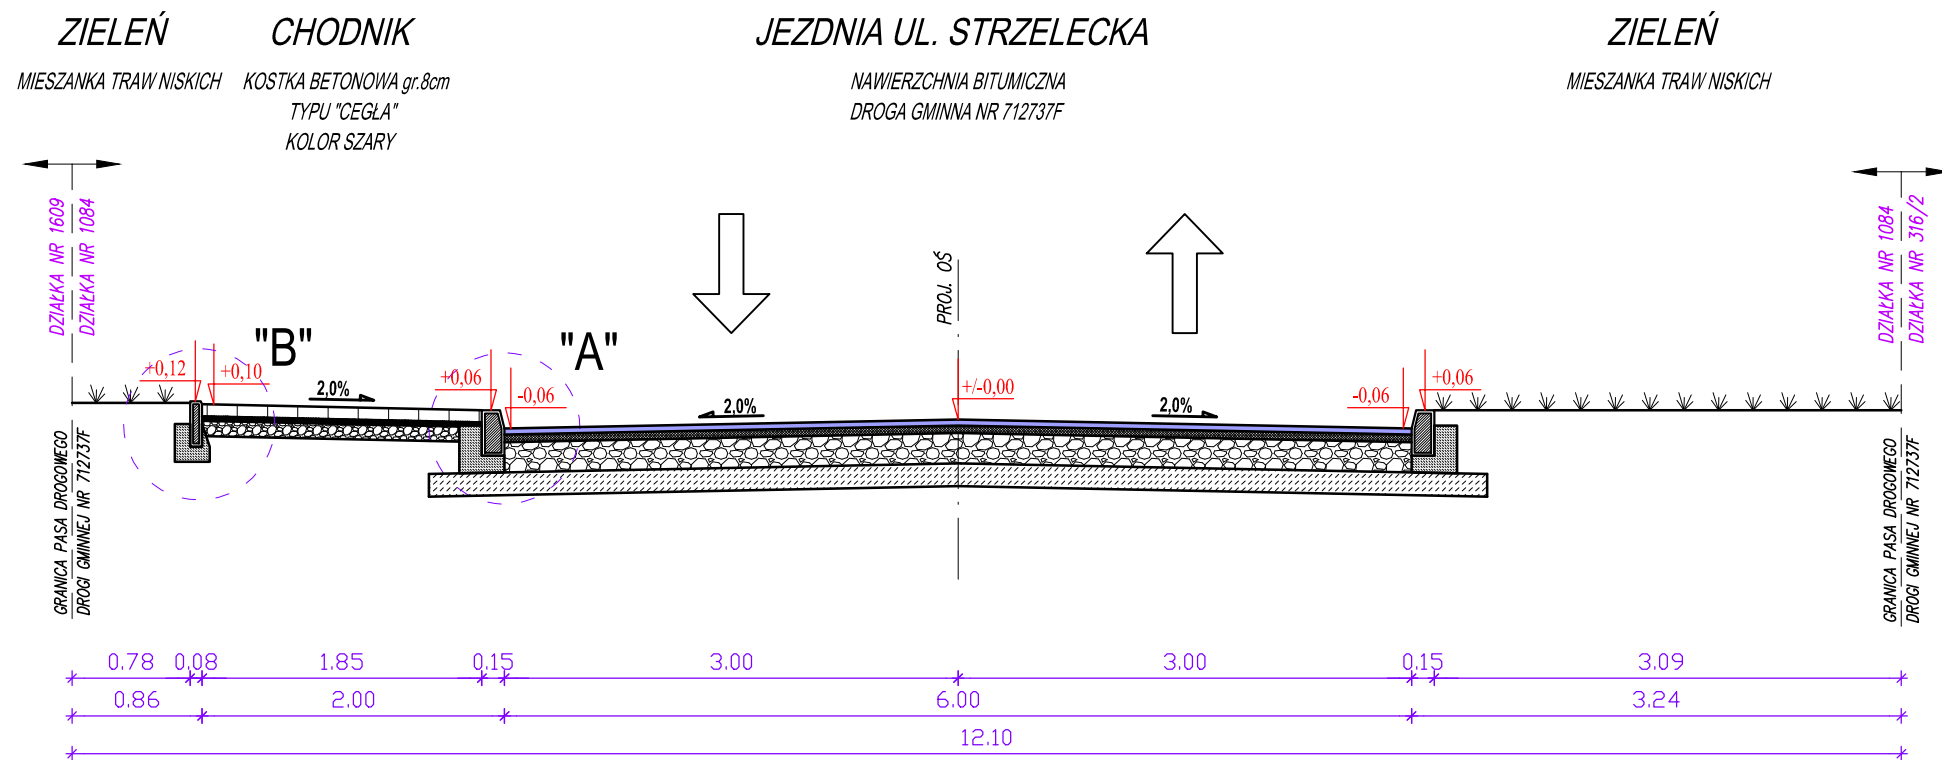


# PRZEKRÓJ B - B

UL. STRZELECKA hm 1+96,55

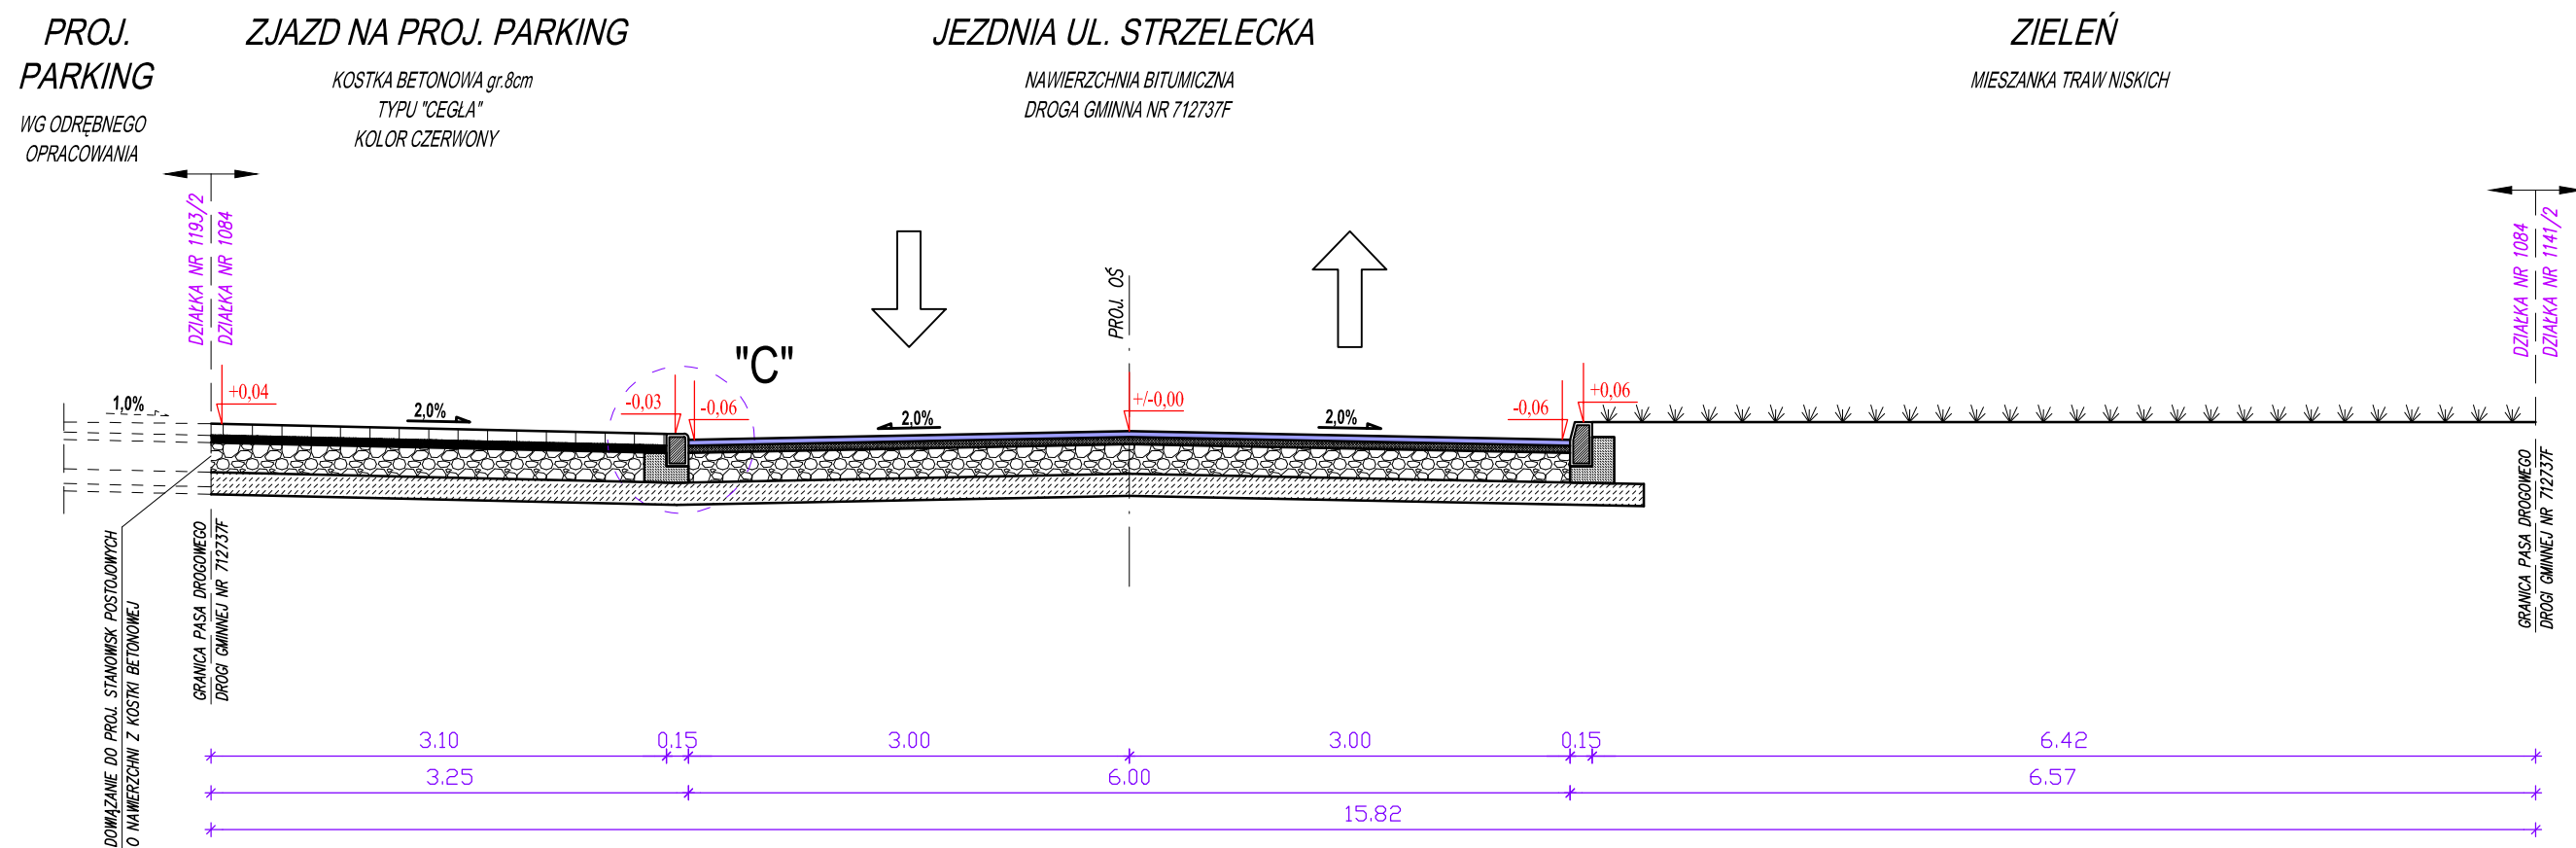

# PRZEKRÓJ C - C

DROGA WEWNĘTRZNA hm 0+49,25

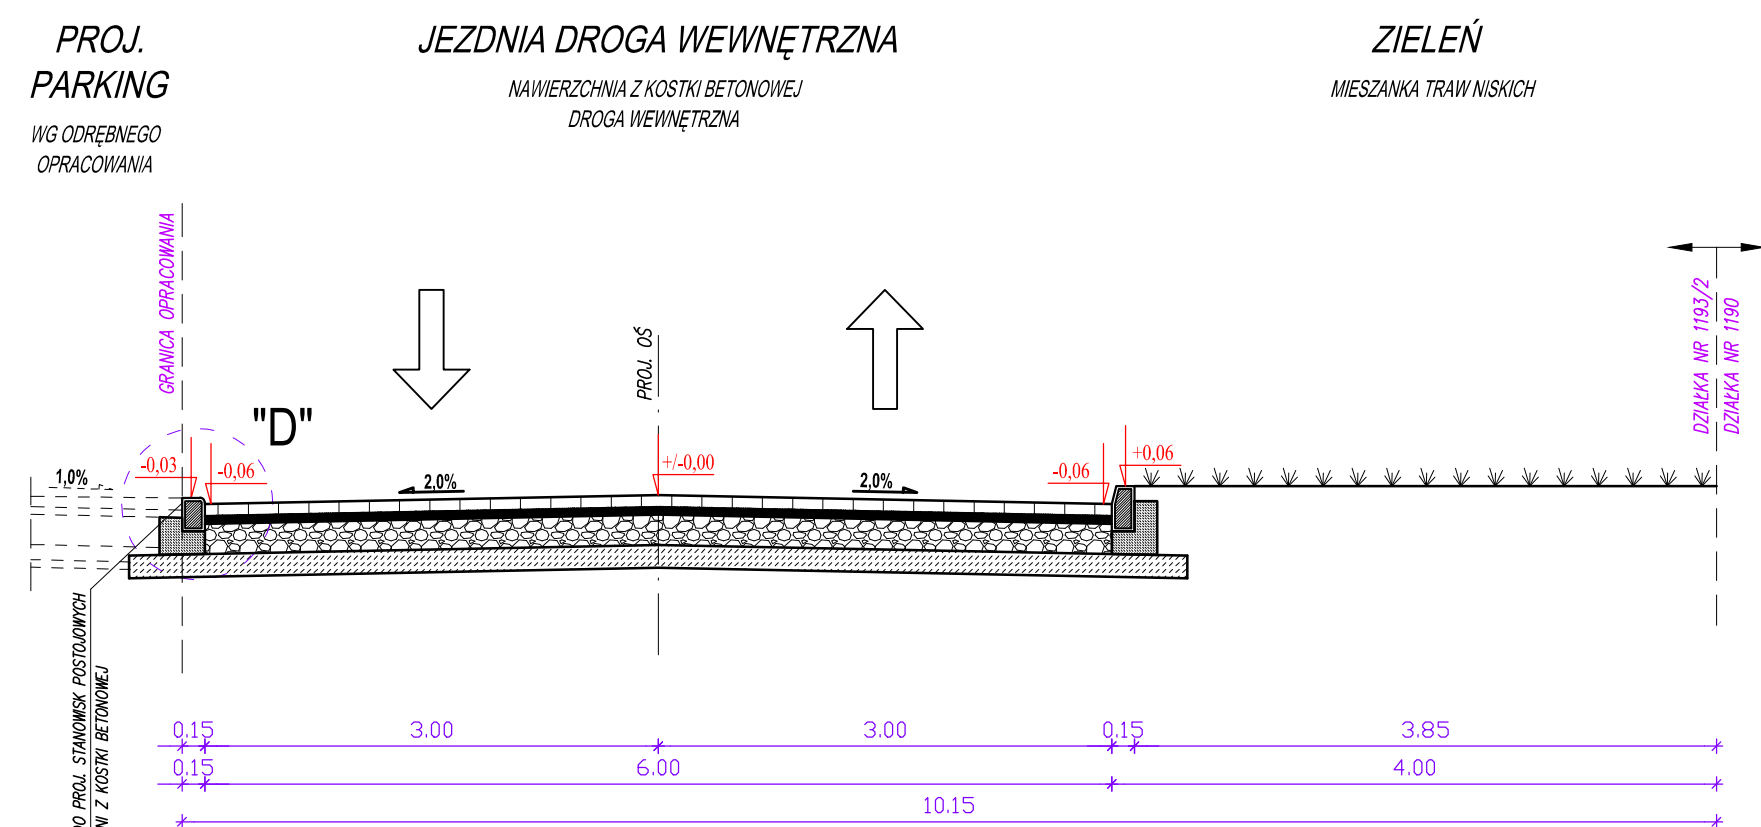

<div><div><div><b>ART-PROJEKT</b></div></div><div><b>Biuro Projektów i Nadzorów Artur Kurpiel</b> "ART-PROJEKT" ul. Osadnicza 9c/10, 65-785 Zielona Góra tel. <b>600 156 574</b>, email: <b>art-projekt@wp.eu</b></div></div>				
OBIEKT:		TREŚĆ:		
BUDOWA DROGI ULICY STRZELECKIEJ W ŚWIECIECHOWIE		PRZEKROJE NORMALNE		
DZIAŁKI NR: 1084/6, 1193/2 - obręb 0011 Świeciechowa				
INWESTOR:		FAZA PROJEKTU:	SKALA:	NR RYS.:
GMINA ŚWIECIECHOWA ul. Ulańska 4 64-115 Świeciechowa		Projekt Wykonawczy PW	1:50	2
OPRACOWAŁ:		PODPIS:	UPRAWNIENIA:	DATA:
PROJEKTANT mgr inż. ARTUR KURPIEL BRANŻA DROGOWA			LBS/0067/PWOD/10	04.2017r.
SPRAWDZAJĄCY mgr inż. MARIUSZ OLKISZ BRANŻA DROGOWA			LBS/PWOD/0056/06	04.2017r.