



## DROGA GMINNA NR 712737P (UL. STRZELECKA)

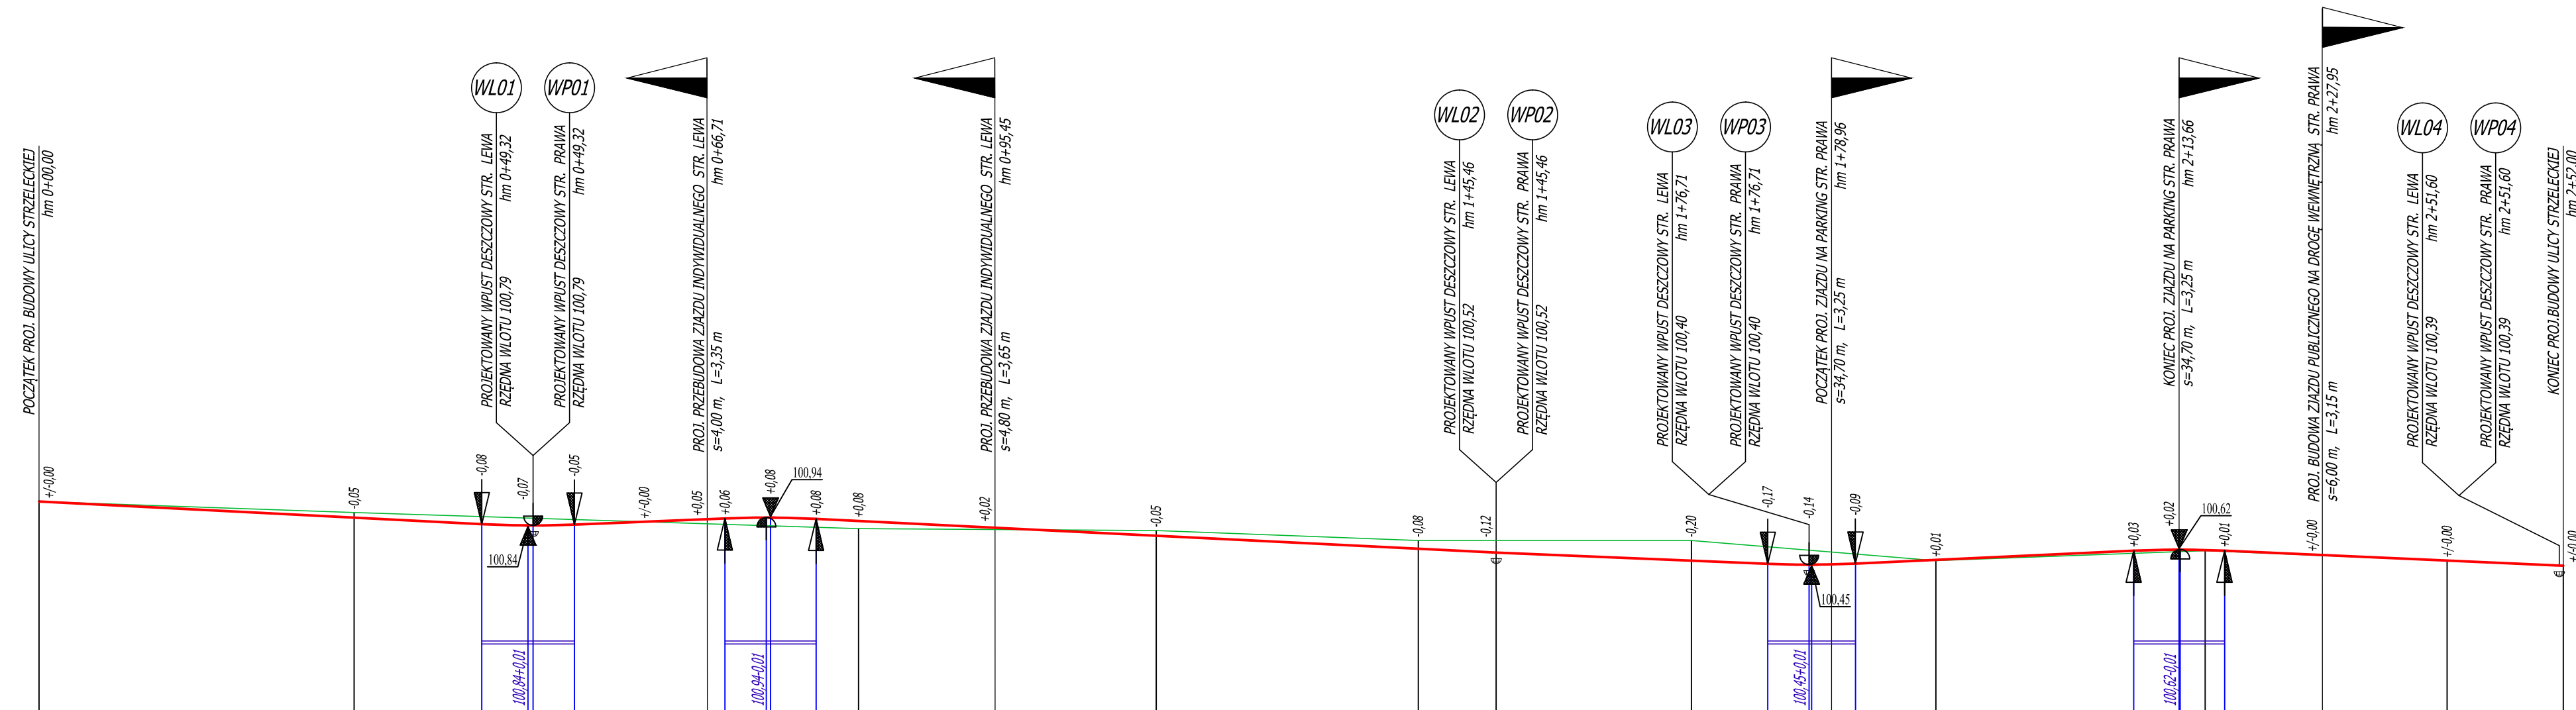

RZĘDNE NIWELETY	101.09			100.85	100.85	100.85	100.85		100.92	100.93	100.93	100.92			100.59			100.47	100.46	100.46	100.47			100.60	100.61	100.61	100.60			100.45								
RZĘDNE TERENU	101.09		100.98						100.82				100.80		100.70			100.70				100.50			100.60	100.61	100.60		100.50	100.45								
POCHYLENIA I ŁUKI PIONOWE	0,512%		R=1000,00m T=4,62m		0,413%		R=1000,00m T=4,55m		0,497%						0,413%		R=1000,00m T=4,38m		0,463%		R=1000,00m T=4,53m		0,443%															
	L=44,20m		B=0,011m L=9,25m		L=15,03m		B=0,010m L=9,10m		L=67,87m						L=27,12m		B=0,010m L=8,76m		L=27,79m		B=0,010m L=9,03m		L=33,81m															
PROSTE I ŁUKI POZIOME	L=124,78m														R=500m kat=2,118g T=8,32m l=0,069m L=16,64m				L=110,58m																			
ODLEGŁOŚCI	00,00	21,47	44,20	48,83	49,32	53,45		66,71	68,49	72,62	73,04	77,59	81,83	95,45	111,53	24,78	37,70	41,42	45,46	64,95	72,58	76,71	78,96	78,96	81,34	89,37	89,13	13,66	13,76	14,57	40,41	57,00						
HEKTOMETRY	0															1															2							

DROGA WEWNĘTRZNA

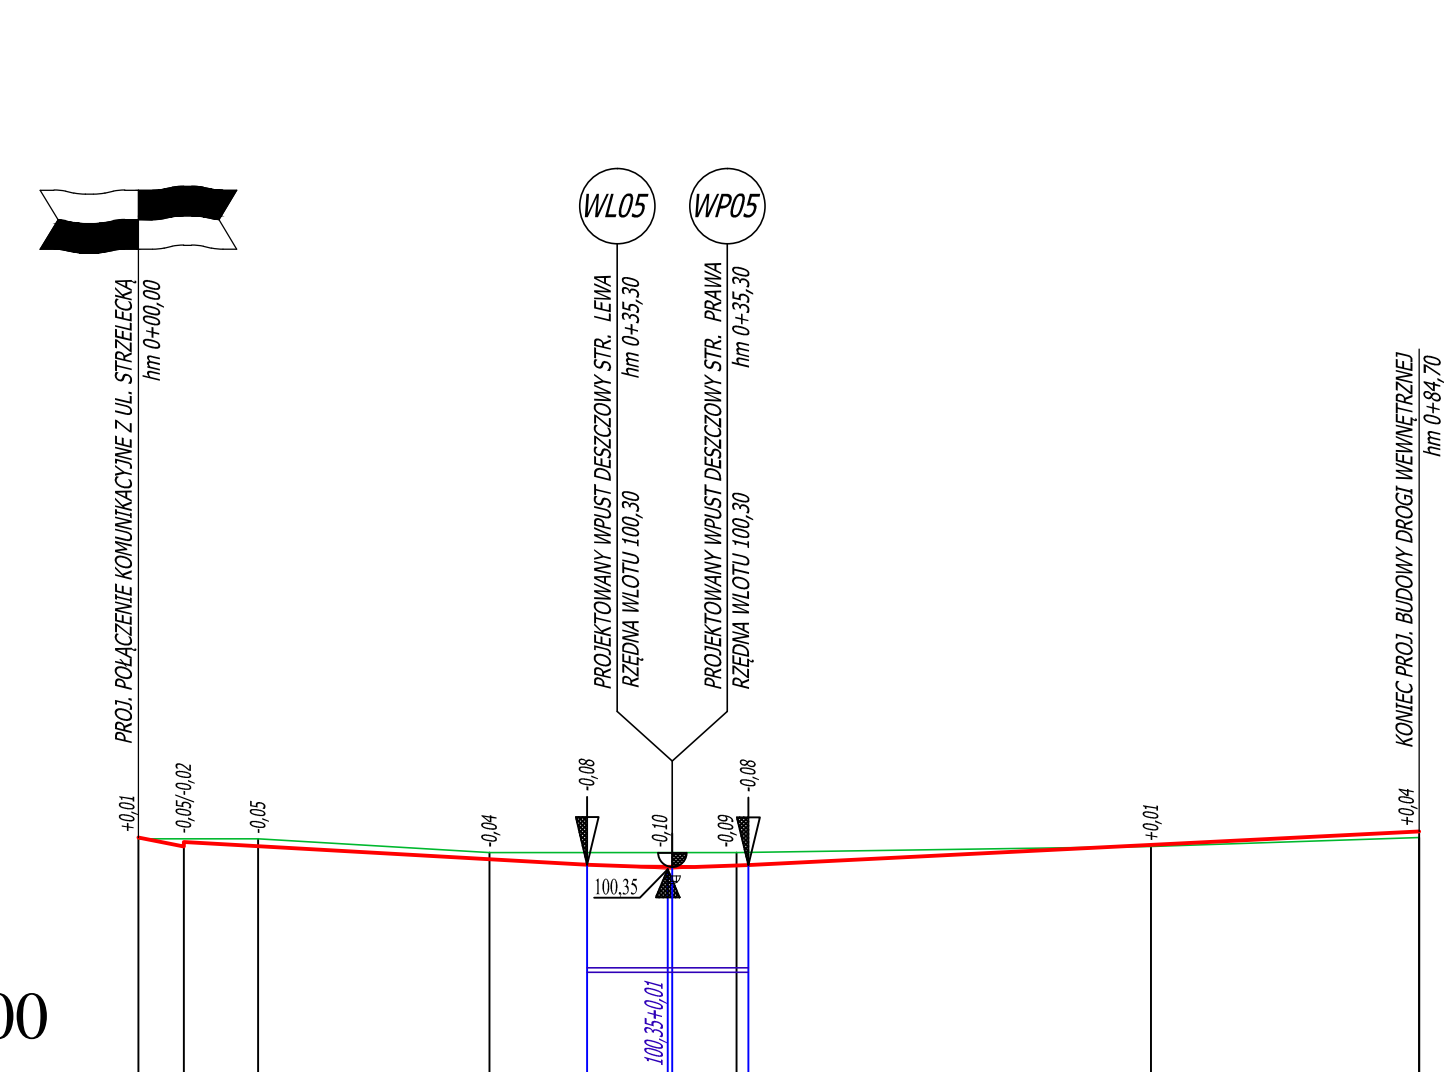

RZĘDNE NIWELETY	100.56	100.50	100.53	100.39	100.36	100.36	100.39	100.50
RZĘDNE TERENU	100.55	100.55	100.46	100.46	100.46	100.50	100.55	100.55
POCHYLENIA I ŁUKI PIONOWE	2,00‰ L=3,00m	0,563% L=26,67m				R=1000,00m T=5,33m B=0,014m L=10,66m		0,503% L=44,37m
PROSTE I ŁUKI POZIOME	L=84,70m							
ODLEGŁOŚCI	00,00	03,00	07,91	23,22	29,67	35,00	35,30	39,45
HEKTOMETRY	00,00	03,00	07,91	23,22	29,67	35,00	35,30	39,45

**LEGENDA:**

-  - PROJEKTOWANA NIWELETA
-  - ISTNIEJĄCY PRZEBIEG TERENU
-  - PROJEKTOWANY WPUST
-  - SKRZYŻOWANIE
-  - ZJAZD
-  - PROJEKTOWANY POZĄTEK KONIEC ŁUKU PIONOWEGO
-  - PUNKT PRZECIECIA STYCZNYCH NIWELETY
-  - NAJNIŻSZY LOKALNY PUNKT NIWELETY
-  - NAJWYŻSZY LOKALNY PUNKT NIWELETY

		<b>Biuro Projektów i Nadzorów Artur Kurpiel</b> <b>"ART-PROJEKT"</b> ul. Osadnicza 9d/10, 65-785 Zielona Góra tel. <b>600 156 574</b> , email: <b>art-projekt@wp.eu</b>		
OBIĘT: <span style="border: 1px solid black; display: inline-block; width: 100px; height: 20px; vertical-align: middle;"></span>		TREŚĆ:		
<b>BUDOWA DROGI ULICY STRZĘCKIEJ W ŚWIECZOWIE</b>		<b>PROFILE PODŁUŻNE</b>		
DZIAŁKI NR: 1084/6, 1193/2 - obręb 0011 Świeczkowa				
INWESTOR: <b>GMINA ŚWIECZOWA</b> ul. Ułanśka 4 64-115 Świeczkowa		FAZA PROJEKTU: Projekt Wykonawczy <b>PW</b>	SKALA: <b>1:500/50</b>	NR RYS.: <b>3</b>
OPRAWAŁ:		PODPIS:	UPRAWNIENIA:	DATA:
PROJEKTANT mgr inż. ARTUR KURPIEL BRANŻA DROGOWA			<b>LBS/0067/PW0D/10</b>	<b>04.2017r.</b>
SPRAWDZAJĄCY mgr inż. MARIUSZ OLSKIZ BRANŻA DROGOWA			<b>LBS/PW0D/0056/06</b>	<b>04.2017r.</b>