


Sygnatura dokumentu, na podstawie którego została udostępniona mapa		GN. VII.664.2.763.2018	
Województwo		wielkopolskie	
Powiat		leszczyński	
Jednostka ewidencyjna		301305_2, Świduchowa	
Obręb ewidencyjny		0010, Strzyżewice	
Działka		278	
Skala mapy		1:1000	
Cechy mapy		6.164.08.02.2; 6.164.08.03.1; 6.165.08.23.3; 6.165.08.22.4	
Układ współrzędnych	prostokątnych płaskich	2000/6	
	wysokości	kronszlad 60	
Oznaczenia budynków na mapie według KST			

Leszno dn. 2018-04-23

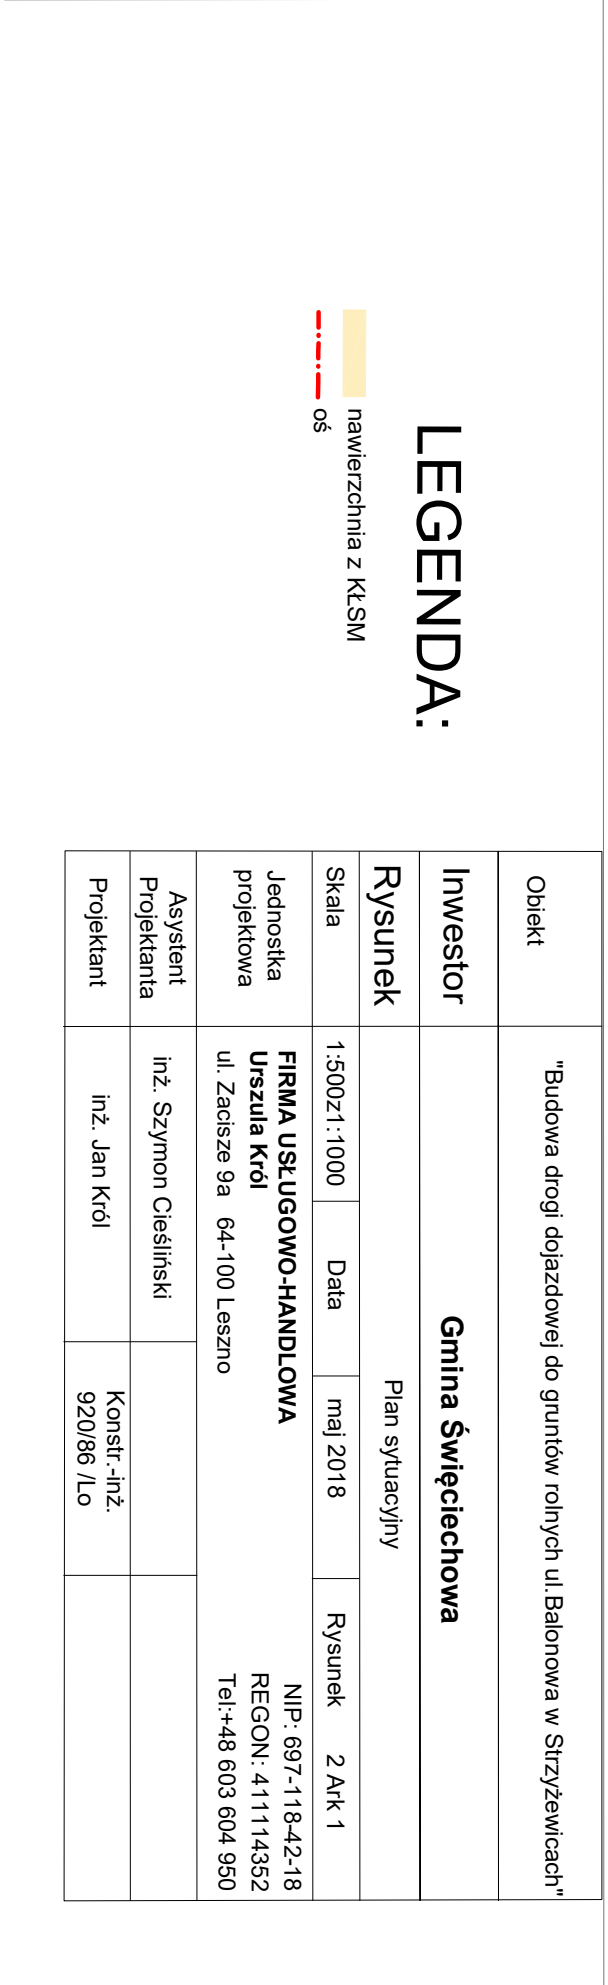

Objekt	"Budowa drogi dojazdowej do gruntów rolnych ul. Balonowa w Strzyżewicach"				
Investor	Gmina Świąciechowa				
Rysunek	Plan sytuacyjny				
Skala	1:500z1:1000	Data	maj 2018	Rysunek	2 Ark 1
Jednostka projektowa	FIRMA USŁUGOWO-HANDLOWA Urszula Król ul. Zacisze 9a 64-100 Leszno			NIP: 697-118-42-18 REGON: 411114352 Tel: +48 603 604 950	
Asystent Projektanta	inż. Szymon Cieśliński				
Projektant	inż. Jan Król		Konstr.-inż. 920/86 /lo		