A–A

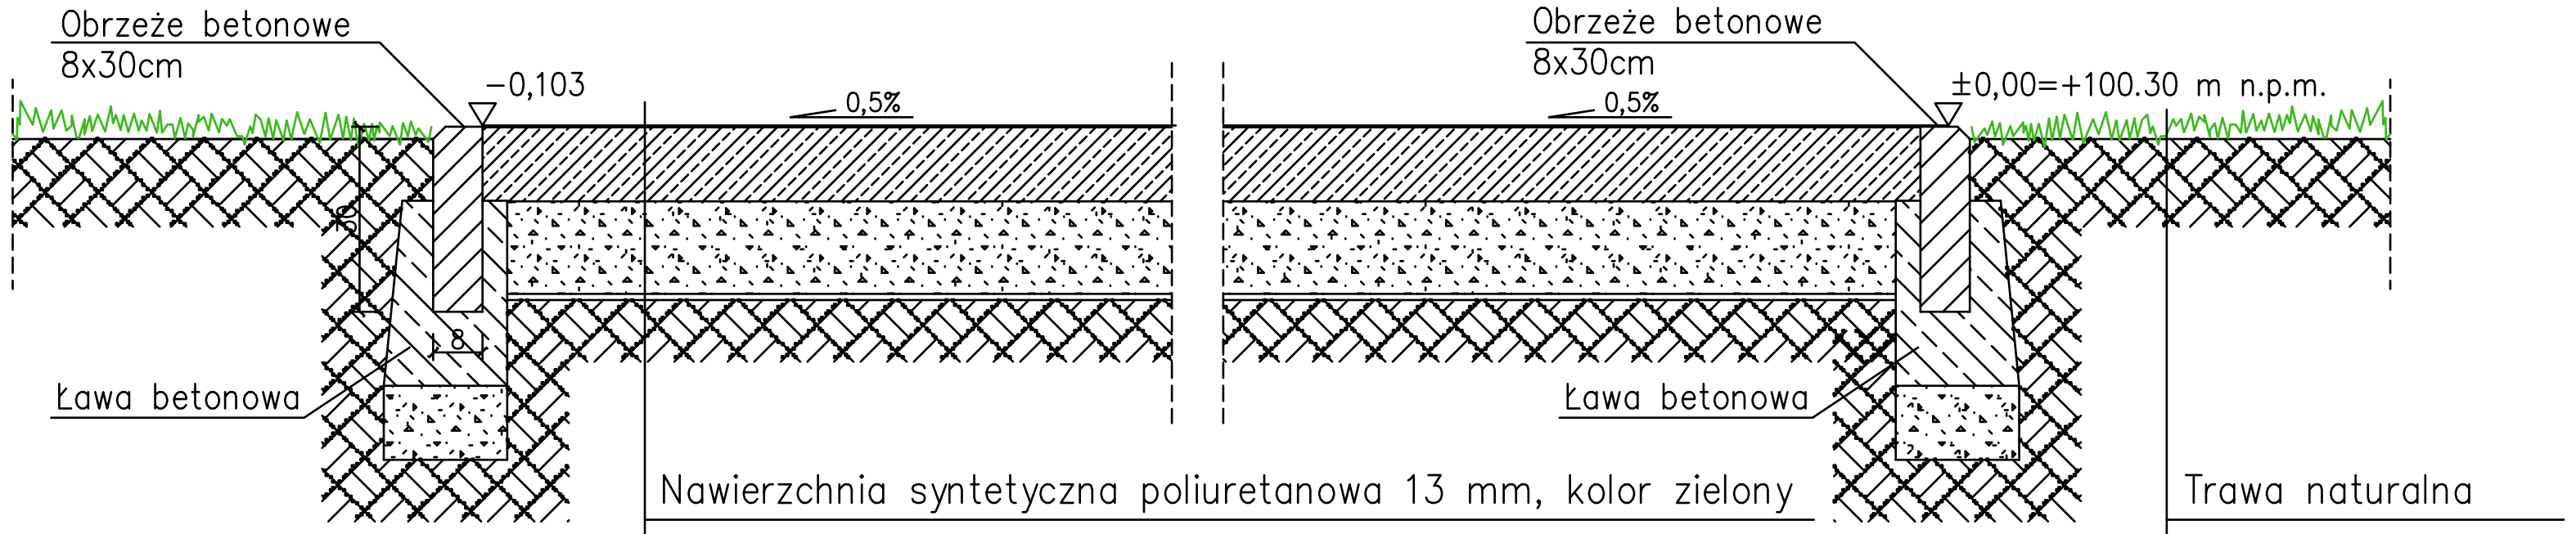

PRZEKRÓJ A–A
SKALA 1:10

JEDNOSTKA PROJEKTOWA
PRZEDSIĘBIORSTWO BUDOWLANE TEMPUS SP. Z O.O.
LASOCICE, ul. SZKOLNA 16
64–100 LESZNO
NIP 697–22–25–959
e–mail: tempus@tempus.pl
www.tempus.pl

OBIEKT
Budowa boiska wielofunkcyjnego wraz z infrastrukturą
obręb Długie Stare
gmina Święciechowa
Długie Stare, działka nr 314/2

INWESTOR
Gmina Święciechowa
ul. Ułańska 4
64–115 Święciechowa

NAZWA RYSUNKU
PRZEKRÓJ A–A

Niniejszy projekt jest chroniony prawem autorskim.
Przedsiębiorstwo Budowlane TEMPUS Sp. z o.o., zgodnie z Ustawą z dnia 4 lutego 1994 r. o prawie autorskim i prawach pokrewnych, zastrzega sobie prawo autorskie i zakazuje bez jego wiedzy i zgody powielania i wykorzystywania tego projektu do celów sprzecznych z jego przeznaczeniem.

PROJEKTANT ARCHITEKTURA	mgr inż. arch. DOROTA DUDA Uprawnienia nr 06/05/DOIA w specjalności architektonicznej		SKALA 1:10
PROJEKTANT KONSTRUKCJA	inż. TOMASZ KACZMAREK Uprawnienia nr WKP/0279/PWOK/09 w specjalności konstrukcyjnej		STRONA
ASYSTENT PROJEKTANTA, OPRACOWAŁ	mgr inż. Mirona Matusik		NR RYS. 2
DATA OPRACOWANIA LUTY 2018		BRANŻA KONSTRUKCJA, ARCHITEKTURA	

297x630