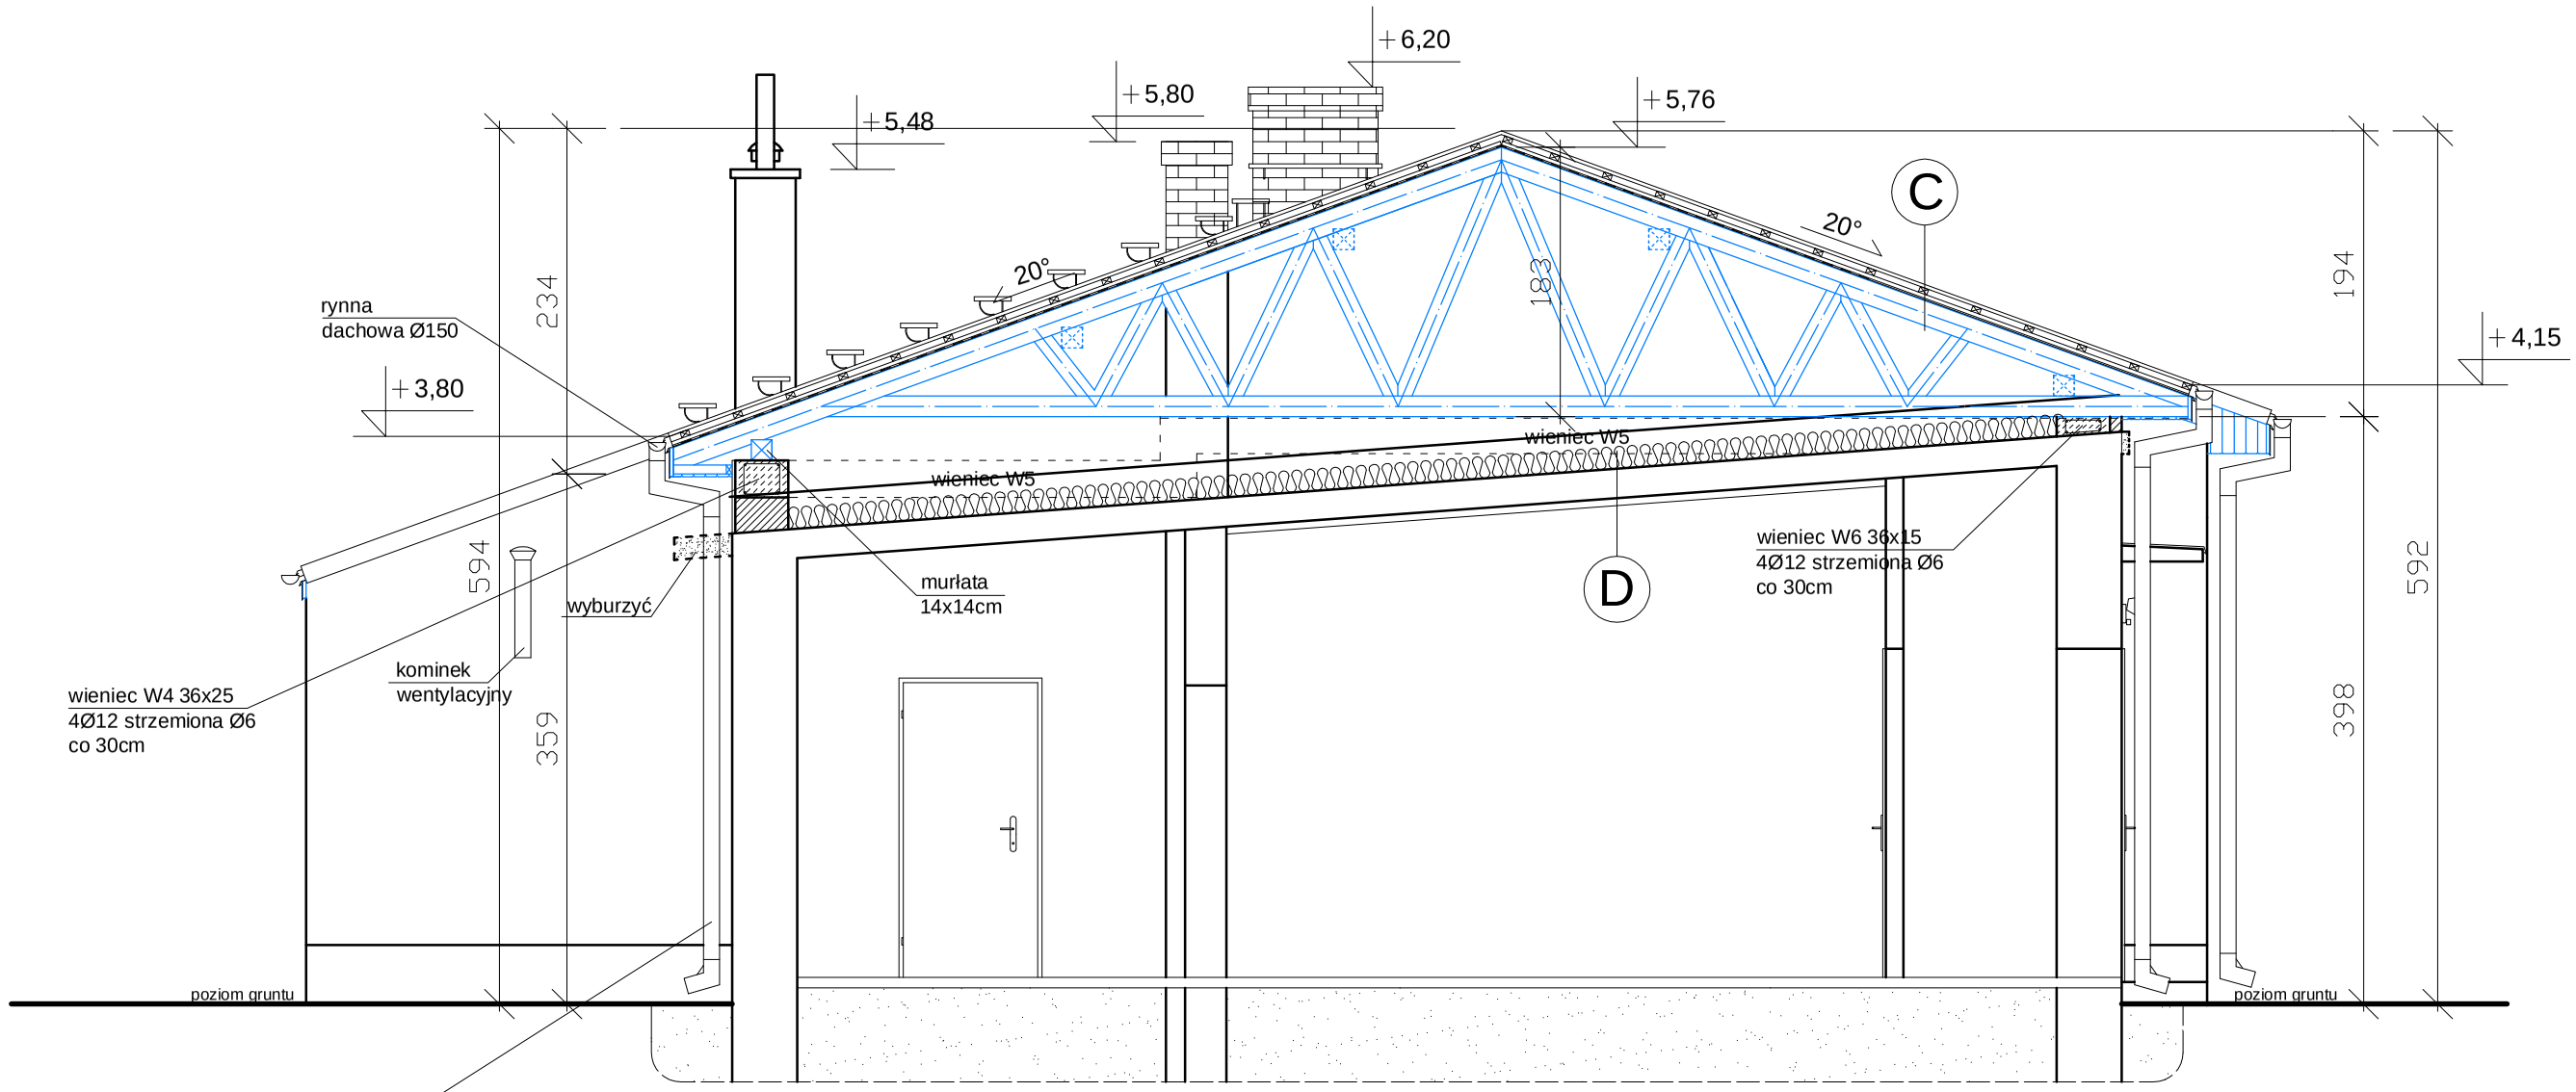

D

Wełna mineralna 25cm
Istniejąca płyta żelbetowa 20cm
Kasetony sufitowe styropianowe

C

Pokrycie: blacha powlekana na rąbek stojący w kolorze grafitowym
Łaty drewniane 6x4cm
Kontrłaty drewniane 4x2,5cm
Membrana dachowa wysokoparoprzepuszczalna
Konstrukcja dachu

LEGENDA OZNACZEŃ:

1. Ściany istniejące
2. Ściany do wyburzenia
3. Ściany projektowane
4. Projektowane elementy konstrukcyjne żelbetowe
5. Projektowane elementy konstrukcyjne betonowe

PRZEKRÓJ B-B
skala 1:50

PITERHOUSE PIOTR WOŹNIAK USŁUGI BUDOWLANE I INŻYNIERSKIE 64-113 OSIECZNA, GRODZISKO 1C			
TEMAT :	PRZEBUDOWA DACHU SALI WIESKIEJ W DŁUGIEM NOWEM		
BRANŻA :	ARCHITEKTURA + KONSTRUKCJA	Nr rys.	1
INWESTOR :	Gmina Święciechowa, 64-115 Święciechowa, ul. Ułańska 4		
ADRES INWESTYCJI :	Długie Nowe 47, 64-115 święciechowa, dz. nr. 129	Str.	
PROJEKTANT ARCHITEKTURA, KONSTRUKCJA:	Aleksandra Ratajczak upr. bud. Nr 411/82/Lo w sp. architektonicznej i konstrukcyjno-budowlanej		
OPRACOWAŁ :	mgr inż. Piotr Woźniak		
data opracowania: listopad 2016			