


ELEWACJA boczna zachodnia

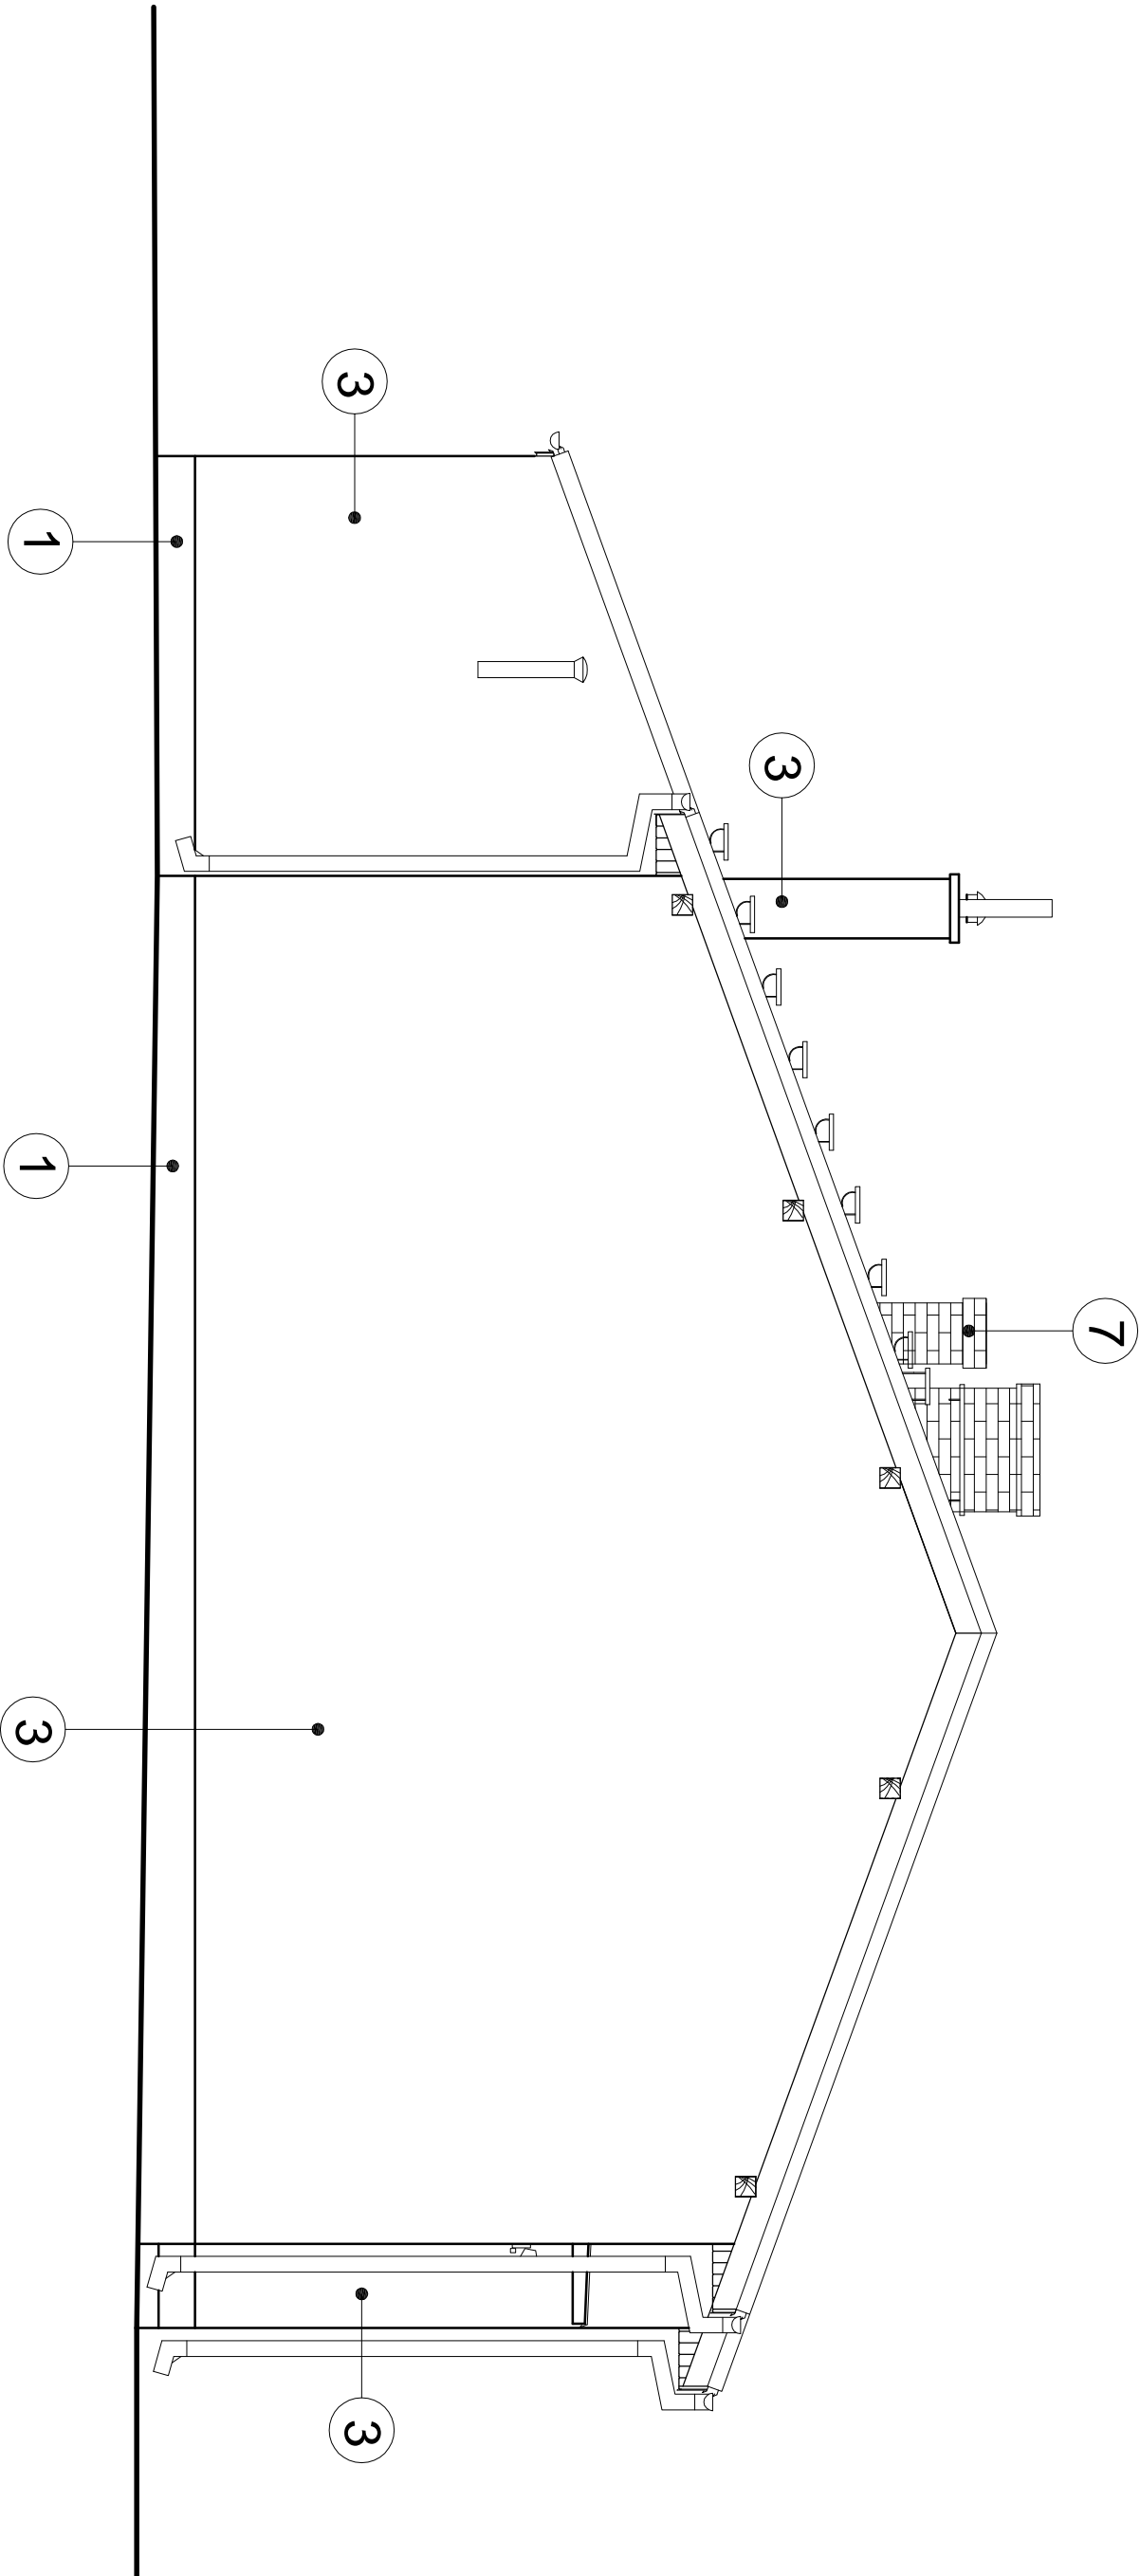

- LEGENDA OZNACZE :**
- 1. Istniej cy cokoł - tynk elewacyjny strukturalny
 - 2. Ozdobne pasy i obramowania- istniej cy tynk elewacyjny strukturalny w kolorze cokołu
 - 3. ciany - istniej cy tynk elewacyjny strukturalny
 - 4. Istniej ca stołarka drzwiowa PCV-kolor br zowy, okiena PCV-kolor biały
 - 5. Projektowane pokrycie dachowe - blacha na r bek stoj cy, panel PD510T-S, powłoka PURMAT
 - 6. Rynny, rury spustowe i obróbki blacharskie w kolorze pokrycia
 - 7. Komin z cegły klinkerowej w kolorze pokrycia

ELEWACJA zachodnia
skala 1:50

PITERHOUSE PIOTR WO NIAK USŁUGI BUDOWLANE I IN YNIERSKIE 64-113 OSIECZNA, GRODZISKO 1C			
TEMAT :	PRZEBUDOWA DACHU SALI WIEJSKIEJ W DŁUGIEM NOWEM		
BRAN A :	ARCHITEKTURA + KONSTRUKCJA	Nr rys.	1.
INWESTOR :	Gmina wi ciechowa, 64-115 wi ciechowa, ul. Uła ska 4		
ADRES INWESTYCJI :	Długie Nowe 47, 64-115 wi ciechowa, dz. nr. 129	Str.	
PROJEKTANT ARCHITEKTURA, KONSTRUKCJA:	Aleksandra Ratajczak upr. bud. Nr 41/182/L o w sp. architektonicznej i konstrukcyjno-budowlanej		
OPRACOWAŁ :	mgr in . Piotr Wo niak		
data opracowania: listopad 2016			