STAROSTWO POWIATOWE
w Lesznie

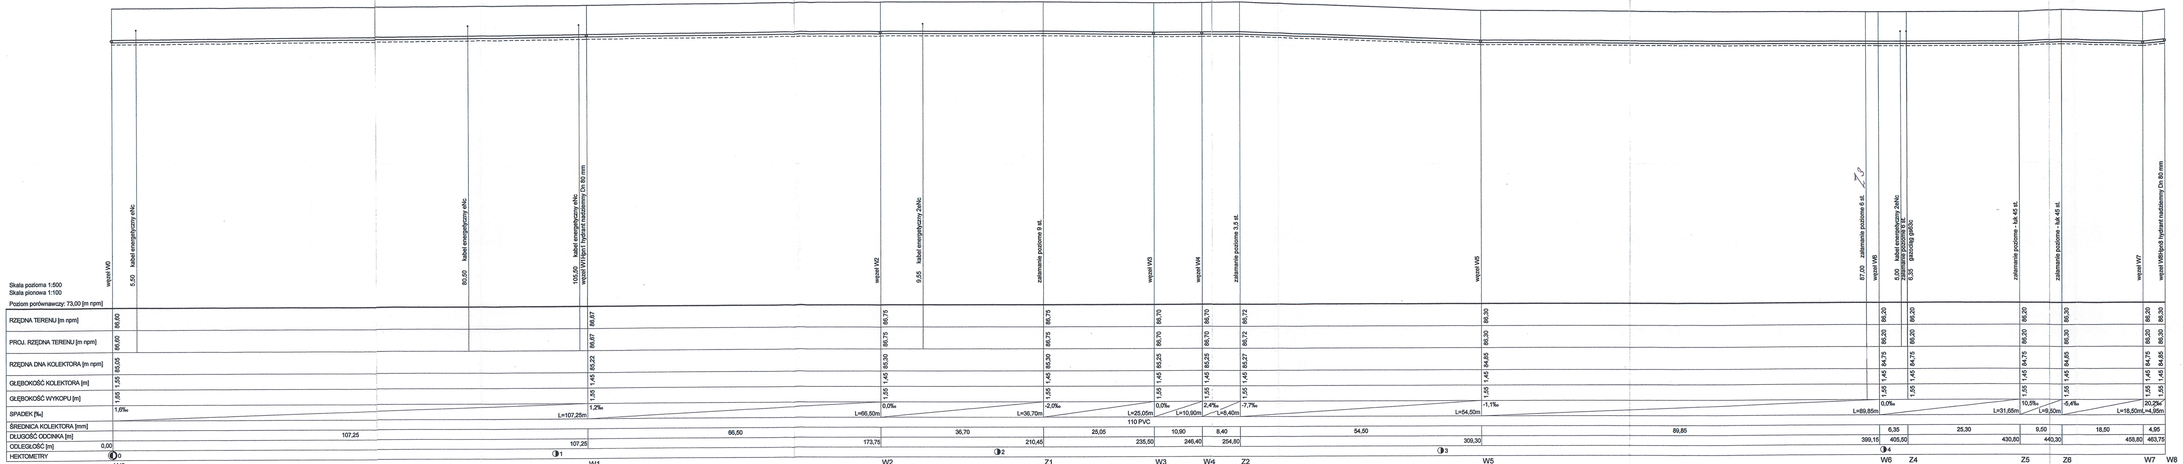

uwaga : rzędne istniejących przewodów podziemnych orientacyjne

NAZWA OBIEKTU	*Rozdzielcza sieć wodociągowa w Henrykowie*			
ADRES INWESTOR	*dz. nr : 508/9;508/10;511/9;511/10;511/11;514/7;517/2;521/1;522/3;531/1;531/3;532/4;541- Gmina Święciechowa ul.Ułańska 4, 64 - 115 Święciechowa*			
PRZEDMIOT RYSUNKU	*Profil podłużny W0 - W8*			Skala *1:100/500*
DATA: 08/2017	Imię i nazwisko	Nr uprawnień	Podpis	Nr rys.
Projektant	*mgr inż.Stanisław Kłosiński*	*WKP/0271/PWOS/06* spec. instalacje sanitarne		*3*
Projektant	*inż. Andrzej Kielański*	*888/86/Lo* spec.wodno-melioracyjna		

Wygenerowano w programie 'Profil'
Grzegorz Kwiatek
Zakład Kwiatek, Leszno