

**Uchwała Nr ...../...../2018  
Rady Gminy Świąciechowa  
z dnia ..... września 2018 r.**

**w sprawie nadania nazwy drodze wewnętrznej w miejscowości  
Henrykowo**

Na podstawie art. 18 ust. 2 pkt 13 ustawy z dnia 8 marca 1990 roku o samorządzie gminnym (Dz. U. z 2018 r. poz. 994 z późn. zm.), **Rada Gminy Świąciechowa uchwala, co następuje:**

**§ 1.** Drodze wewnętrznej (dz. nr ewid.: 573/10) zlokalizowanej w obr. Henrykowo nadaje się nazwę:

**„ul. ....”.** (poniższe propozycje nazwy rozpatrzone zostaną na komisjach stałych Rady Gminy Świąciechowa)

Np.: Bursztynowa – propozycja UG

Perłowa – propozycja UG

**§ 2.** Usytuowanie drogi w terenie określa załącznik nr 1 do niniejszej uchwały.


**§ 3.** Wykonanie uchwały powierza się Wójtowi Gminy Świąciechowa.

**§ 4.** Uchwała wchodzi w życie po upływie 14 dni od jej ogłoszenia w Dzienniku Urzędowym Województwa Wielkopolskiego.

**Załącznik nr 1 do Uchwały ...../...../2018**

**Rady Gminy Święciechowa**

**z dnia ..... .09.2018 r.**

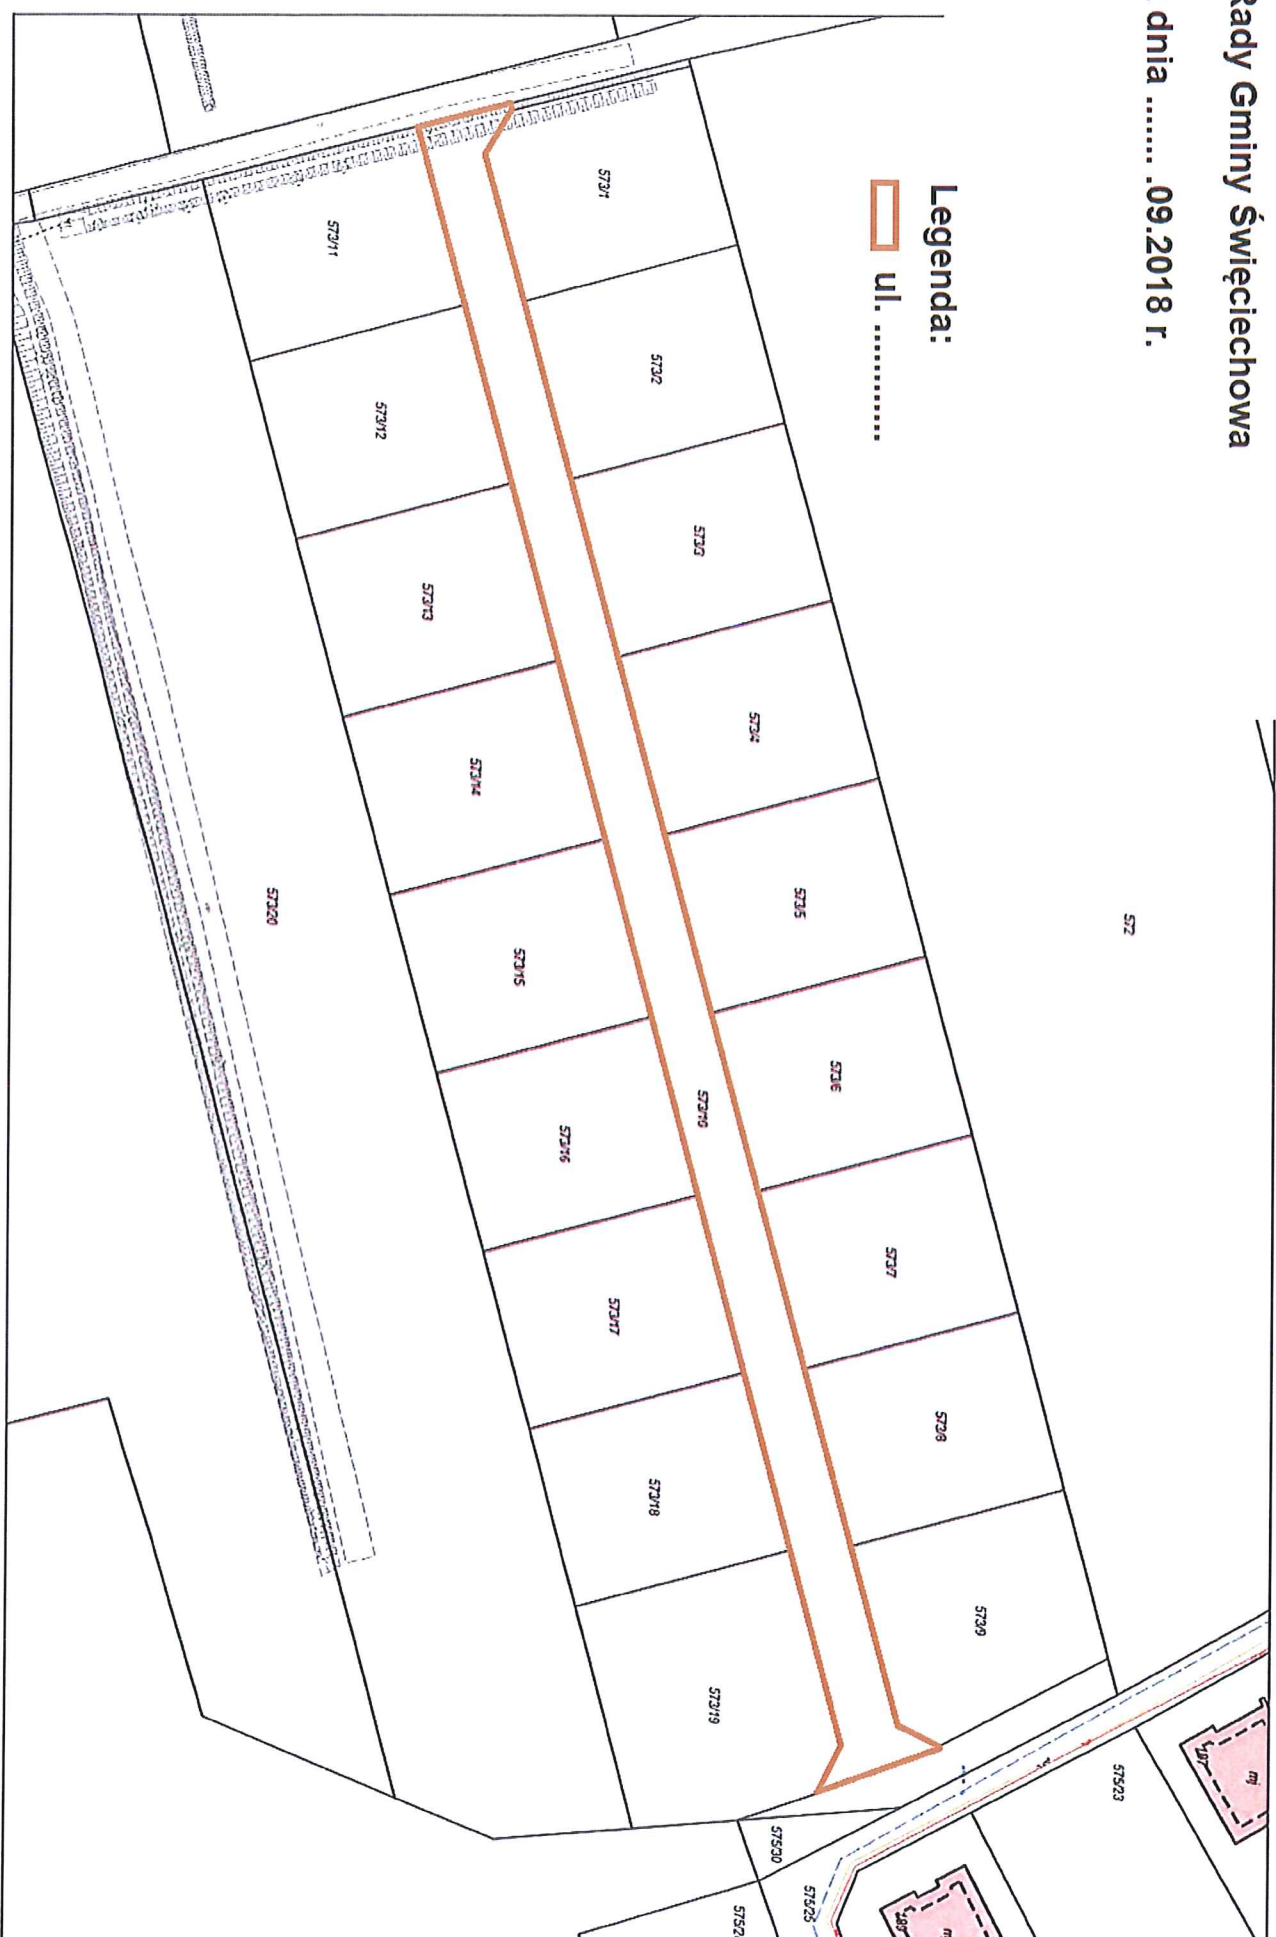

Wydruk w skali 1:1000