


Wydruk mapy z systemu WebEWID

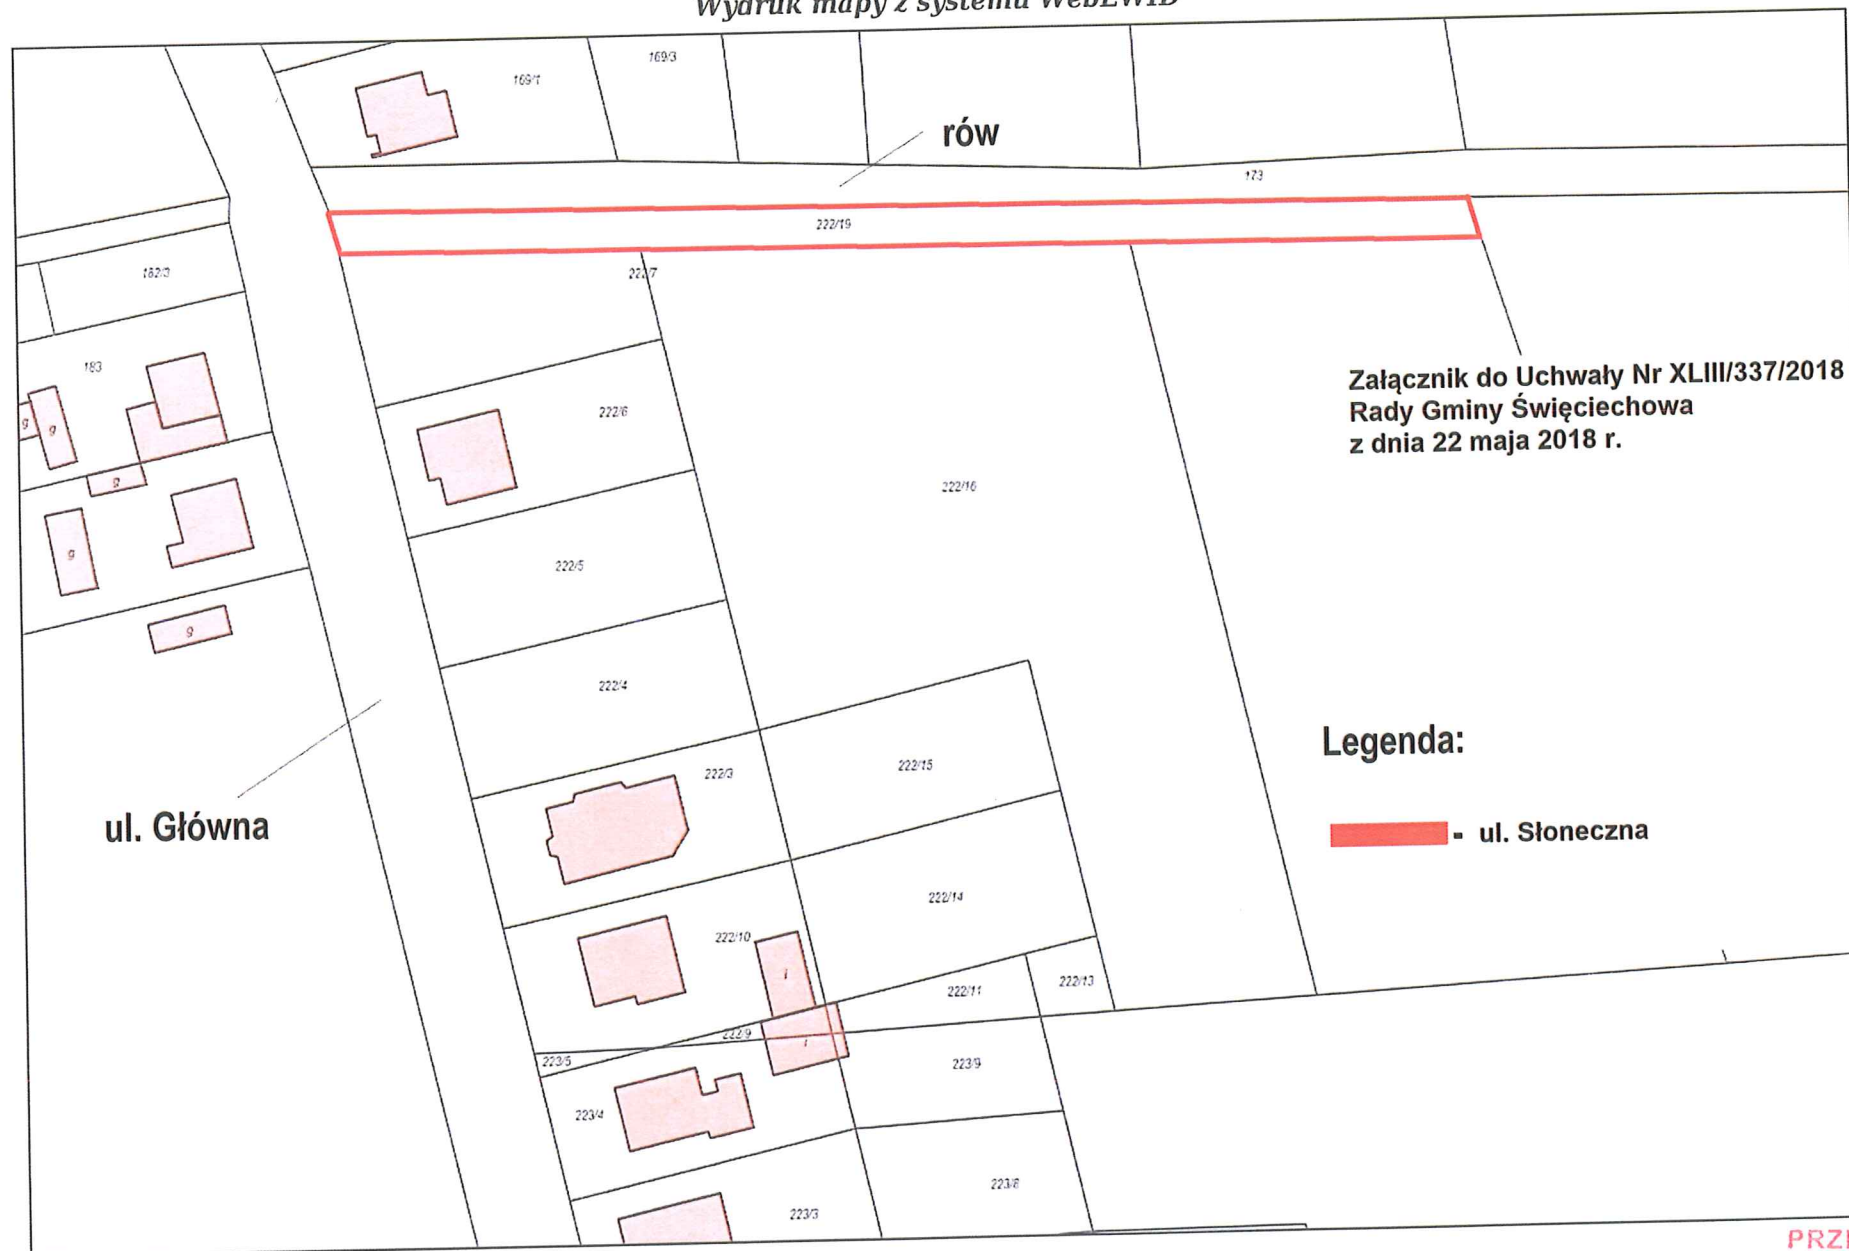

Załącznik do Uchwały Nr XLIII/337/2018  
Rady Gminy Święciechowa  
z dnia 22 maja 2018 r.

Legenda:

 - ul. Słoneczna

Wydruk w skali 1:1000

Wydruk z systemu WebEWID

PRZEWODNICZĄCY  
RADY GMINY

  
Jan Dutka