


MIEJSCOWY PLAN ZAGOSPODAROWANIA
PRZESTRZENNEGO DLA TERENU POŁOŻONEGO
W MIEJSCOWOŚCI STRZYŻEWICE
GMINA ŚWIECIECHOWA

SKALA 1: 1000

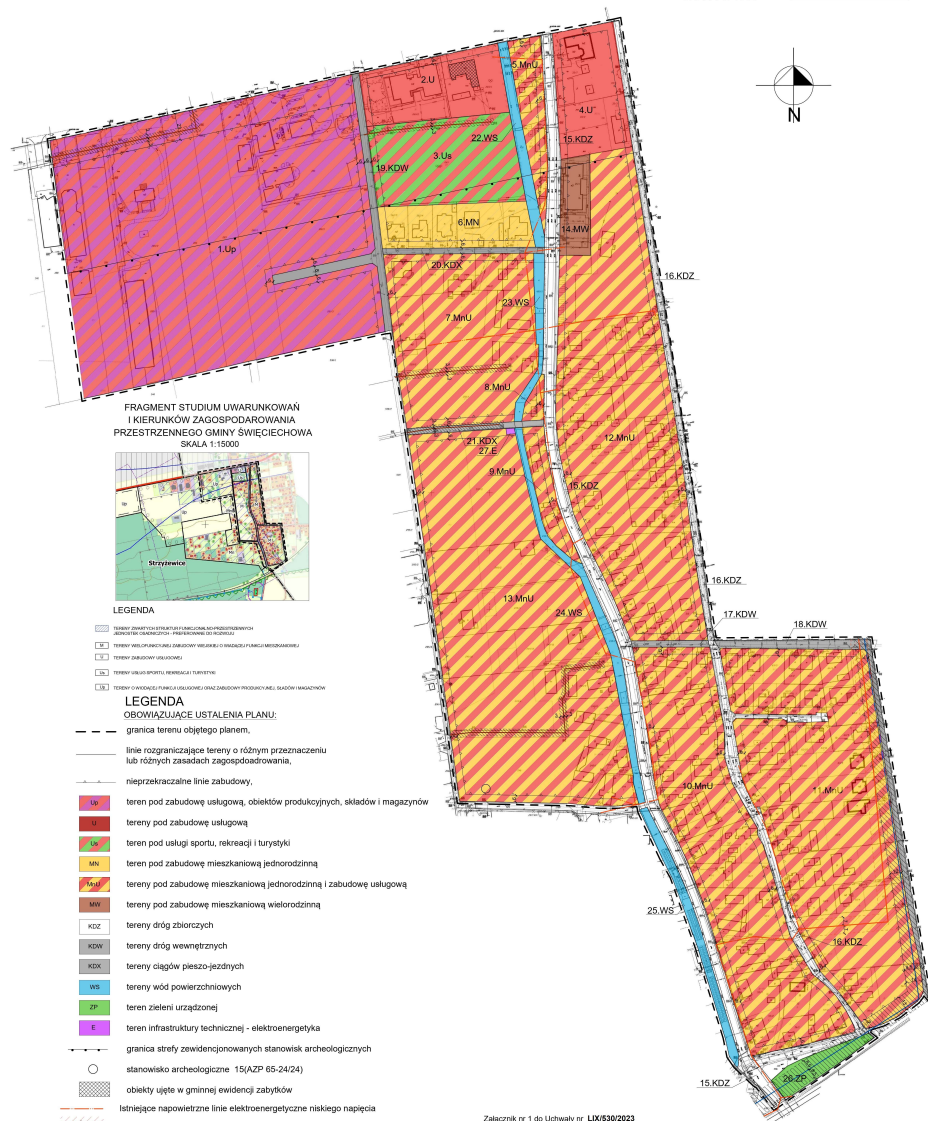

FRAGMENT STUDIUM UWARUNKOWAŃ
I KIERUNKÓW ZAGOSPODAROWANIA
PRZESTRZENNEGO GMINY ŚWIECIECHOWA
SKALA 1:15000



LEGENDA

- TERENY OGRANICZAJĄCE STANOWISKA ARCHEOLOGICZNE I POKREWNE
- TERENY OGRANICZAJĄCE STANOWISKA ARCHEOLOGICZNE I POKREWNE
- TERENY OGRANICZAJĄCE ZABUDOWY WIELKOPŁYTKOWE I WIELKOPŁYTKOWE
- TERENY OGRANICZAJĄCE ZABUDOWY
- TERENY OGRANICZAJĄCE REZERWACJE TURYSTYCZNE
- TERENY OGRANICZAJĄCE FUNKCJE GOSPODARSTWA I ZABUDOWY PRODUKCYJNE, KŁADÓW I MAGAZYNÓW

LEGENDA
OBOWIĄZUJĄCE USTALENIA PLANU:

granicz terenu objętego planem,

linie rozgraniczające tereny o różnym przeznaczeniu
lub różnych zasadach zagospodarowania,

nieprzekraczalne linie zabudowy,

- Usp teren pod zabudowę usługową, obiektów produkcyjnych, składów i magazynów
- U teren pod zabudowę usługową
- Usp teren pod usługi sportu, rekreacji i turystyki
- MN teren pod zabudowę mieszkaniową jednorodzinną
- MnU teren pod zabudowę mieszkaniową jednorodzinną i zabudowę usługową
- MW teren pod zabudowę mieszkaniową wielorodzinną
- KDZ teren dróg zbiorczych
- KDW teren dróg wewnętrznych
- KDX teren dróg pieszo-jazdnych
- WS teren wód powierzchniowych
- ZP teren zieleni urządzonej
- E teren infrastruktury technicznej - elektroenergetyka

granicz strefy zewidencjonowanych stanowisk archeologicznych

stanowisko archeologiczne 15(AZP 65-24/24)

obiekty ujęte w gminnej ewidencji zabytków

Istniejąca napowietrzna linia elektroenergetyczna niskiego napięcia

Istniejąca napowietrzna linia elektroenergetyczna średniego napięcia wraz z pasami technicznymi

Istniejąca magistrala wodociągowa o 800 wraz z pasem technicznym

Istniejąca sieć kanalizacyjna o 200 wraz z pasami technicznymi

Teren objęty planem położony jest w granicach głównego zbiornika wód podziemnych Sandr Leszno - QZWP 307

Załącznik nr 1 do Uchwały nr LIX/630/2023
Rady Gminy Świeciechowa z dnia 15 czerwca 2023 r.

ZESPÓŁ PROJEKTOWY	
mgr inż. arch. JERZY BOLAŃSKI	UPR. NR 141504
mgr MARIJA DOBROWA	
mgr TADEK KAWIŃSKI	
ROK 2022	