



SCHEMAT INSTALACJI FONTANNY

SKALA 1:20

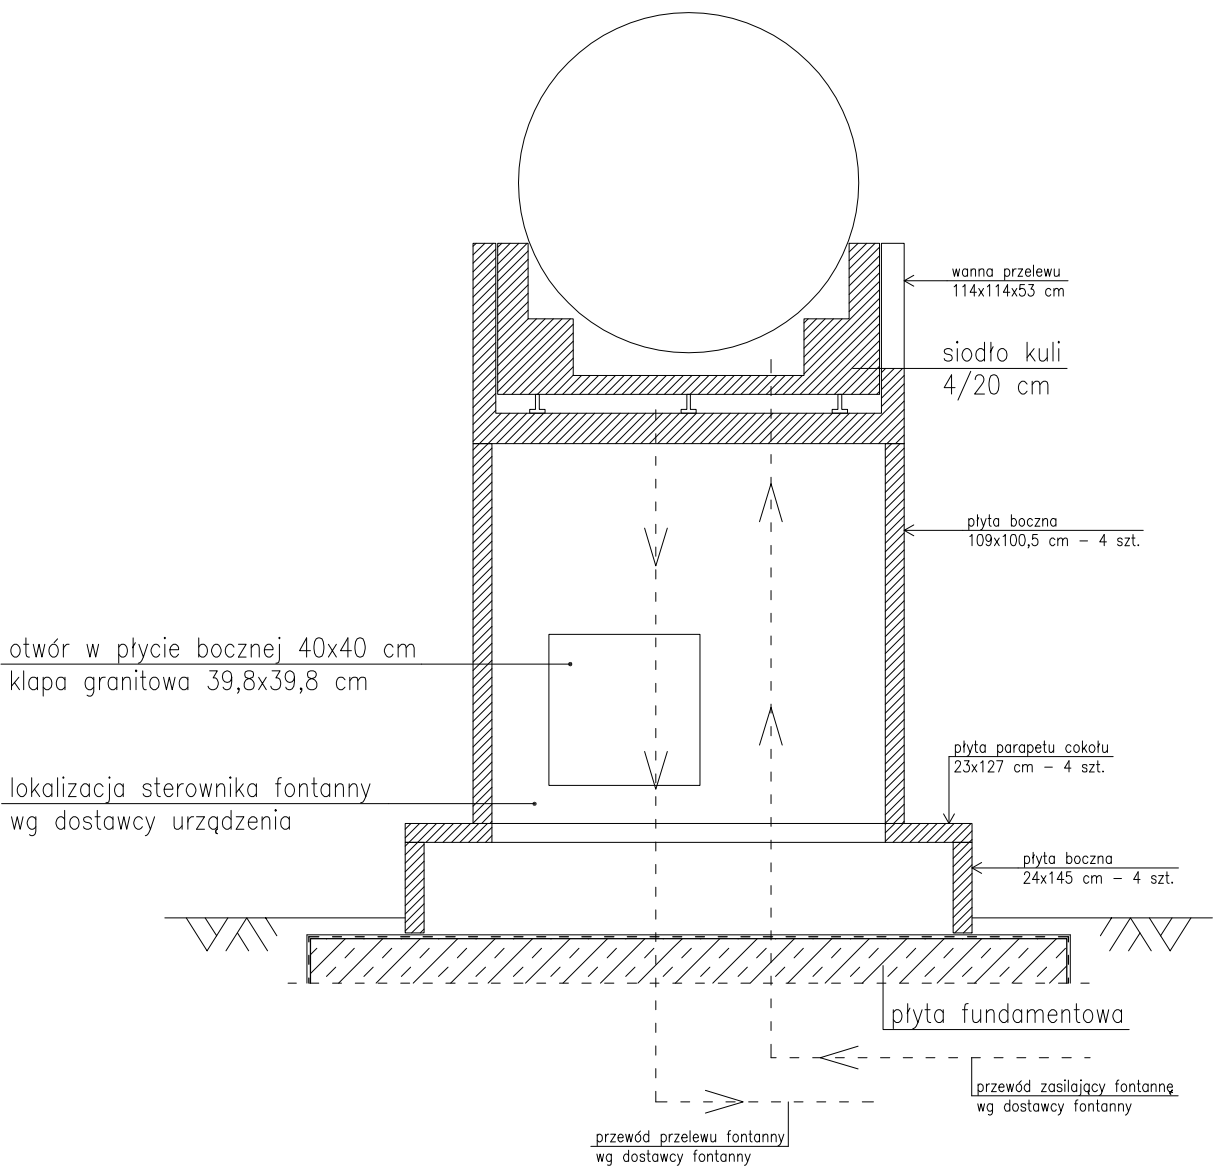


ROZKRÓJ PŁYT FONTANNY

SKALA 1:20

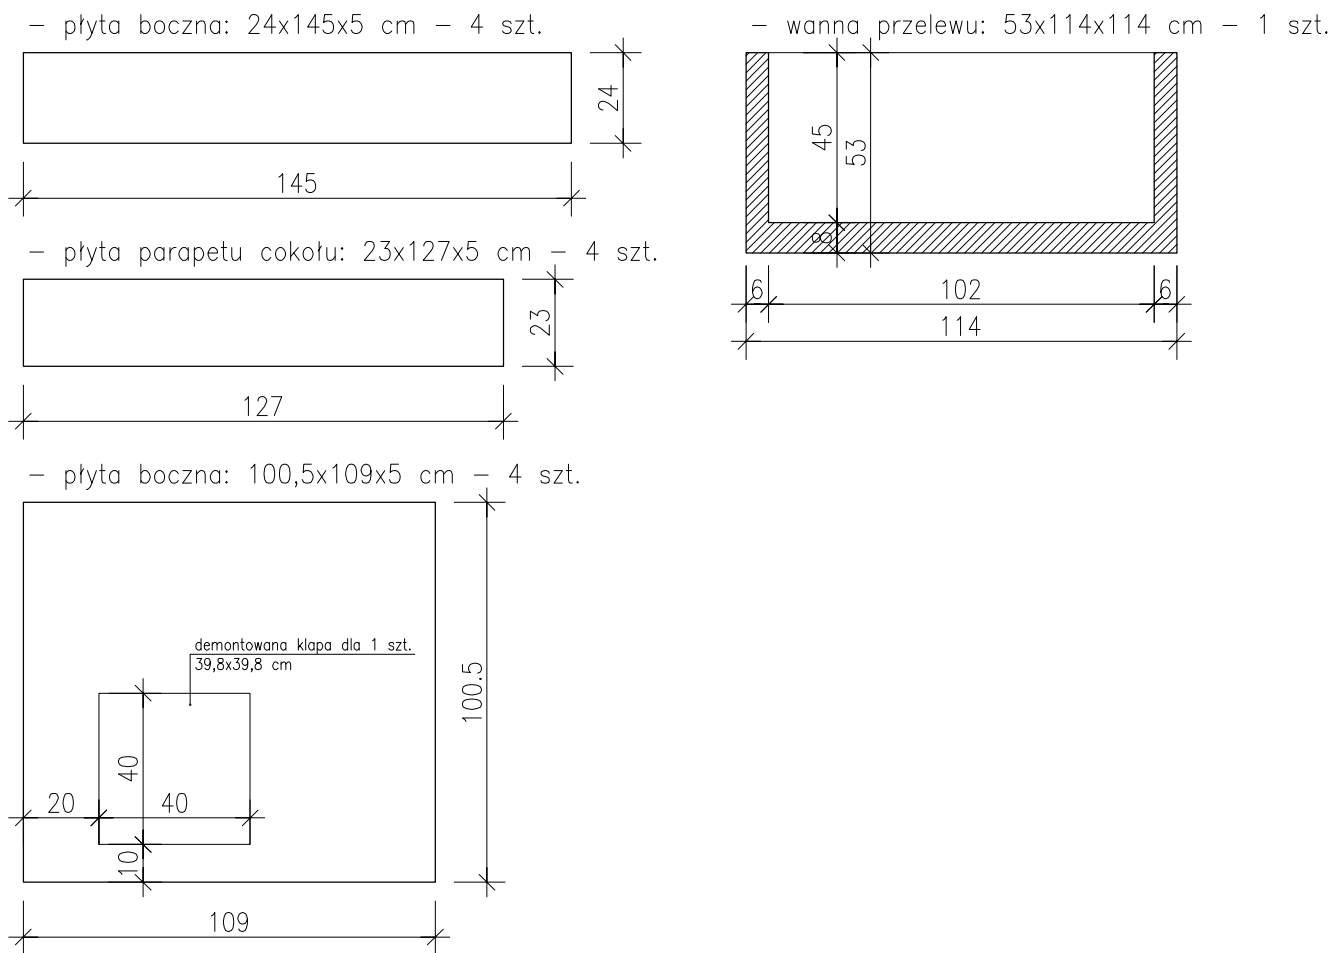

ZBIORNIK STALOWY

SKALA 1:20

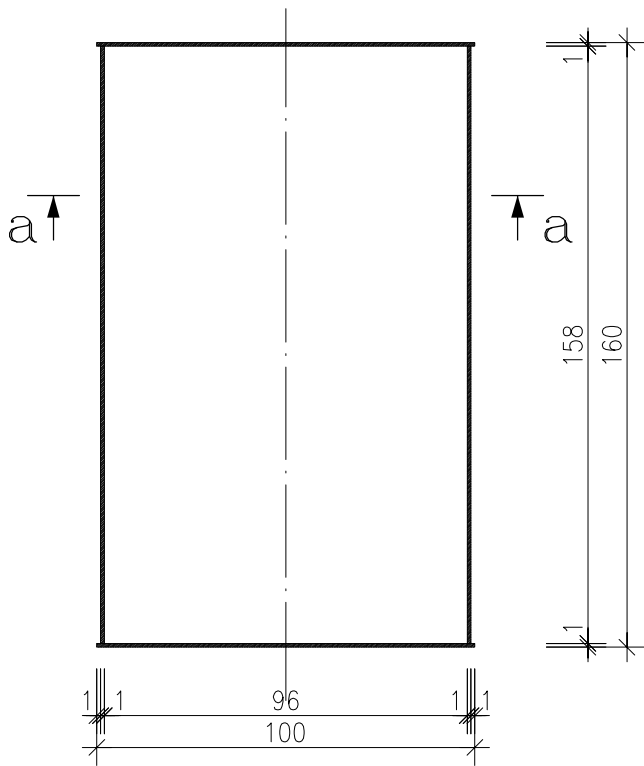


stal S235JR

- grubość spoin a=7 mm; l=max.

PRZEKRÓJ a-a

SKALA 1:20

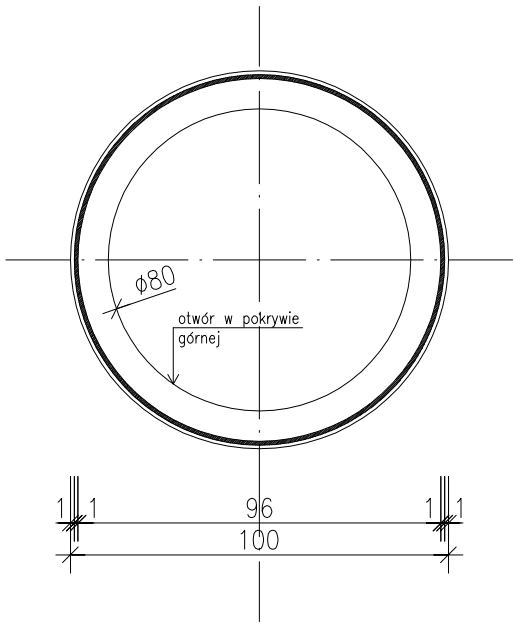

Opracowanie zamienne do pozwolenia na budowę nr 446/P/12 z dnia 06.08.2012 roku.

OBIEKT:	ZAGOSPODAROWANIE PRZESTRZENI PUBLICZNEJ REWITALIZACJA RYNKU w miejsc. ŚWIECIECHOWA	
INWESTOR:	Gmina Świeciechowa ul. Ułńska 4; 64-115 Świeciechowa	
LOKALIZACJA:	ul. Rynek; 64-115 Świeciechowa działka nr 91; arkusz mapy nr 1	
TYTUŁ RYSUNKU:	SCHEMAT FONTANNY; ROZKRÓJ PŁYT	skala: 1:20
PROJ. KONSTR:	mgr inż. M.Donke WKP/0038/P00K/07	STADIUM: projekt budowlany NR RYS. 6 Strona:
OPRACOWAŁ:	mgr inż. M.Donke	
DATA:	maj 2015	