

UWAGA:
Inwentaryzacji obiektu dokonano na podstawie wizji lokalnej oraz pomiarów wykonanych ręcznie. Dopuszcza się możliwość istnienia miejscowych rozbieżności wynikających z błędów pomiarowych, grubości tynków, braku dostępności elementów. Przed rozpoczęciem robót budowlanych należy zweryfikować przyjęte założenia wymiarowo–materiałowe poprzez dokonanie większej ilości odkrywek, odkuć i odstonienia elementów zabudowanych.

WIDOK OGÓLNY
SKALA 1:50

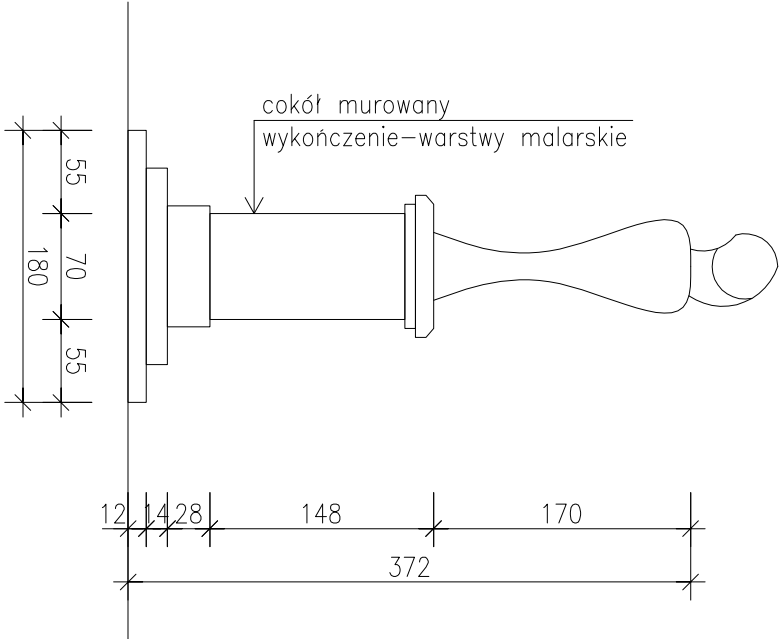


FIGURA MATKI BOSKIEJ
SKALA 1:50

OBIEKT:	ZAGOSPODAROWANIE PRZESTRZENI PUBLICZNEJ REWITALIZACJA RYNKU w miejsc. ŚWIECIECHOWA		
INWESTOR:	Gmina Świeciechowa ul.Ułańska 4; 64–115 Świeciechowa		
LOKALIZACJA:	ul. Rynek; 64–115 Świeciechowa działka nr 91; arkusz mapy nr 1		
TYTUŁ RYSUNKU:	FIGURA MATKI BOSKIEJ	skala: 1:50	
PROJ. ARCH:	mgr inż. arch. P.Koński WP–01A/OKK/UpB/26/2007	STADIUM: projekt budowlany	
PROJ. KONSTR:	mgr inż. M.Donke WKP/0038/POOK/07	NR RYS.	
OPRACOWAŁ:	mgr inż. M.Donke	6	
DATA:	grudzień 2011	Strona:	