



SKALA 1:20

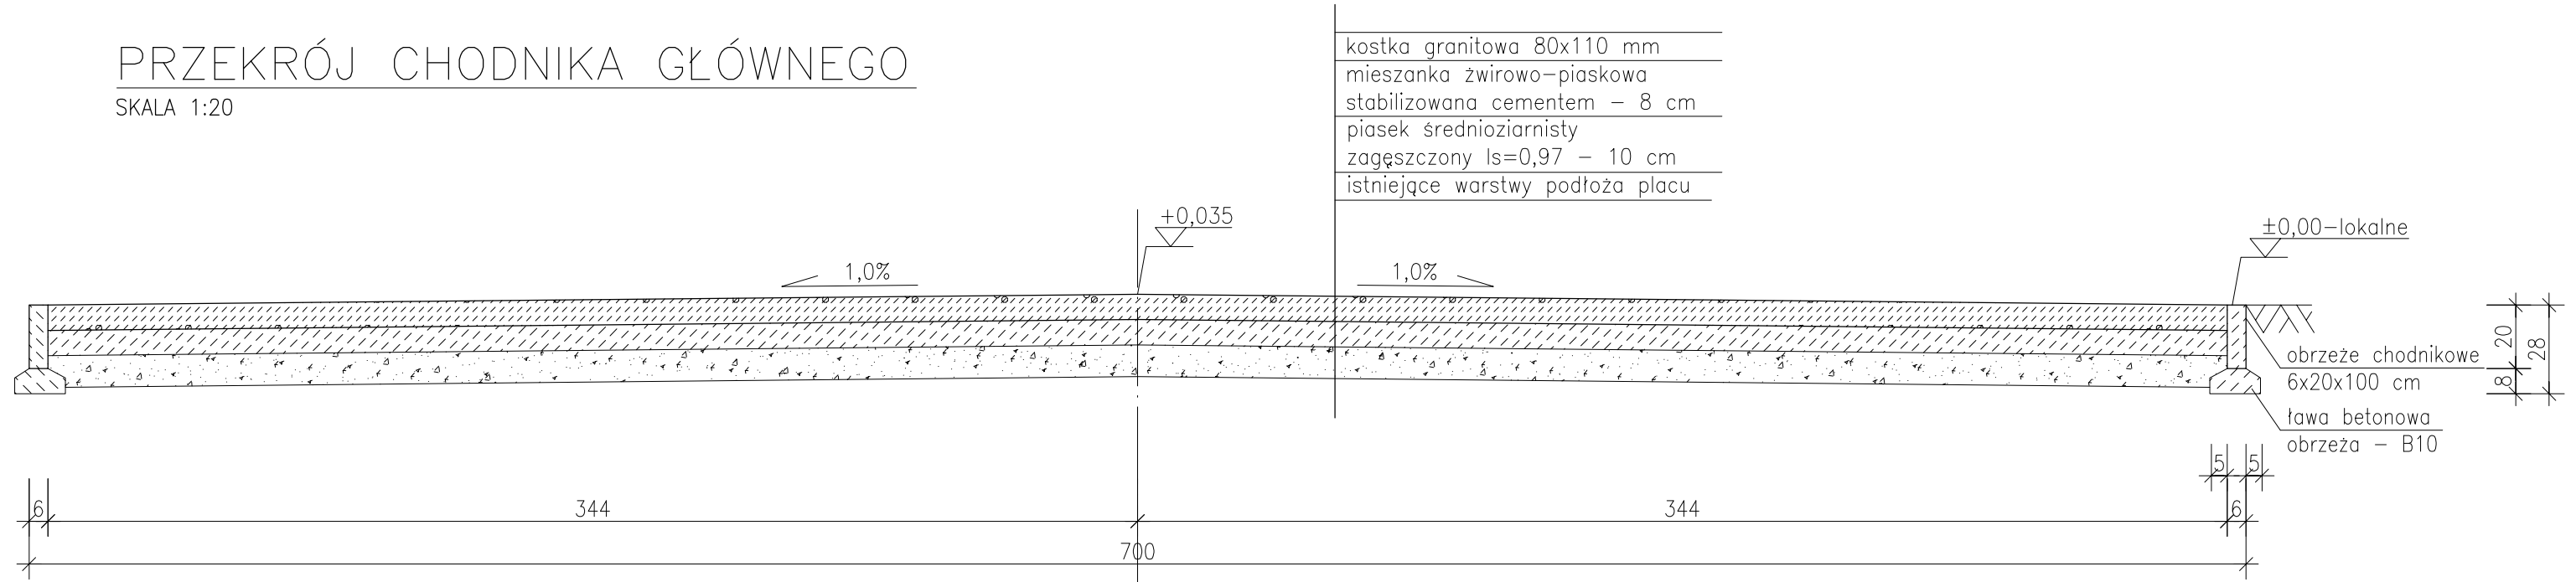

SKALA 1:20

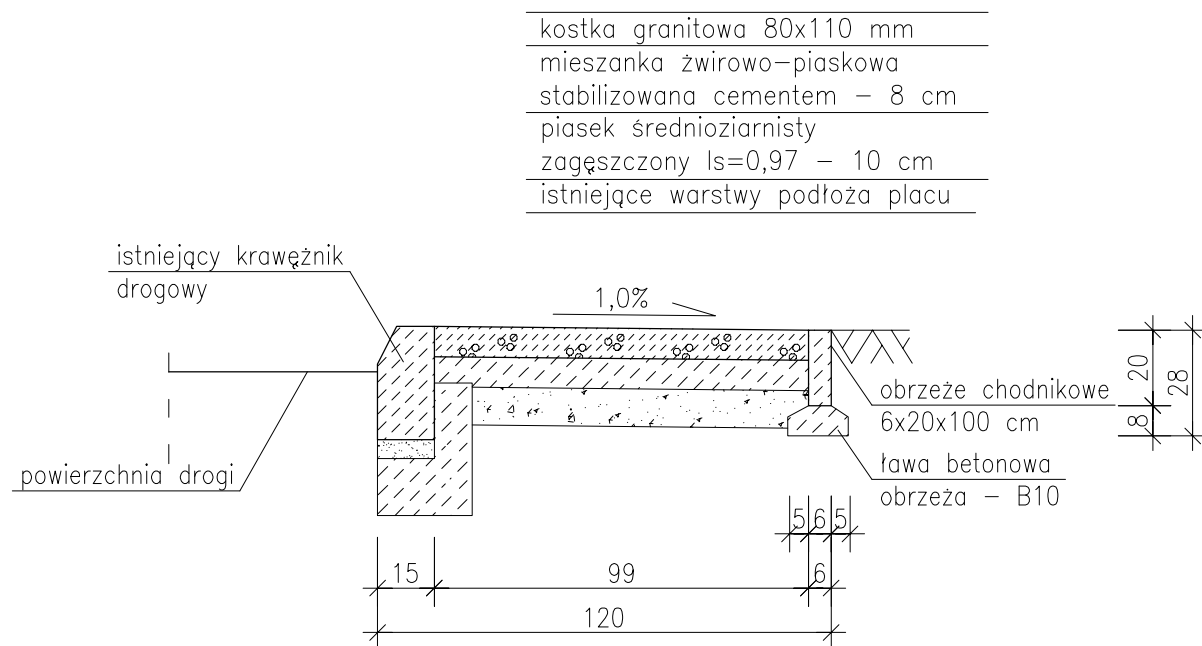

Wszystkie chodniki okalające plac należy wykonać z odwodnieniem w kierunku wnętrza placu. Wszystkie chodniki i place wewnętrzne należy wykonać z symetrycznym spadkiem na zewnątrz (dla każdego ciągu należy wyznaczyć oś symetrii stanowiącą jednocześnie linię początku odpływu). Spadki podłuzne wyznaczyć na podstawie niwelacji przeprowadzonej po rozbiórce istniejących warstw placów i chodników.

OBIEKT:	ZAGOSPODAROWANIE PRZESTRZENI PUBLICZNEJ REWITALIZACJA RYNKU w miejsc. ŚWIECIECHOWA		
INWESTOR:	Gmina Świeciechowa ul.Ułańska 4; 64-115 Świeciechowa		
LOKALIZACJA:	ul. Rynek; 64-115 Świeciechowa działka nr 91; arkusz mapy nr 1		
TYTUŁ RYSUNKU:	PRZEKROJE NAWIERZCHNI PLACU		skala: 1:20
PROJ. ARCH:	mgr inż. arch. P.Koński WP-OIA/OKK/UpB/26/2007 St.Jankowski; upr:65/76/Lo; 378/82/Lo		STADIUM: projekt budowlany NR RYS. 7 Strona:
PROJ. KONSTR:	mgr inż. M.Donke WKP/0038/POOK/07		
OPRACOWAŁ:	mgr inż. M.Donke		
DATA:	grudzień 2011		