




SKALA 1:20

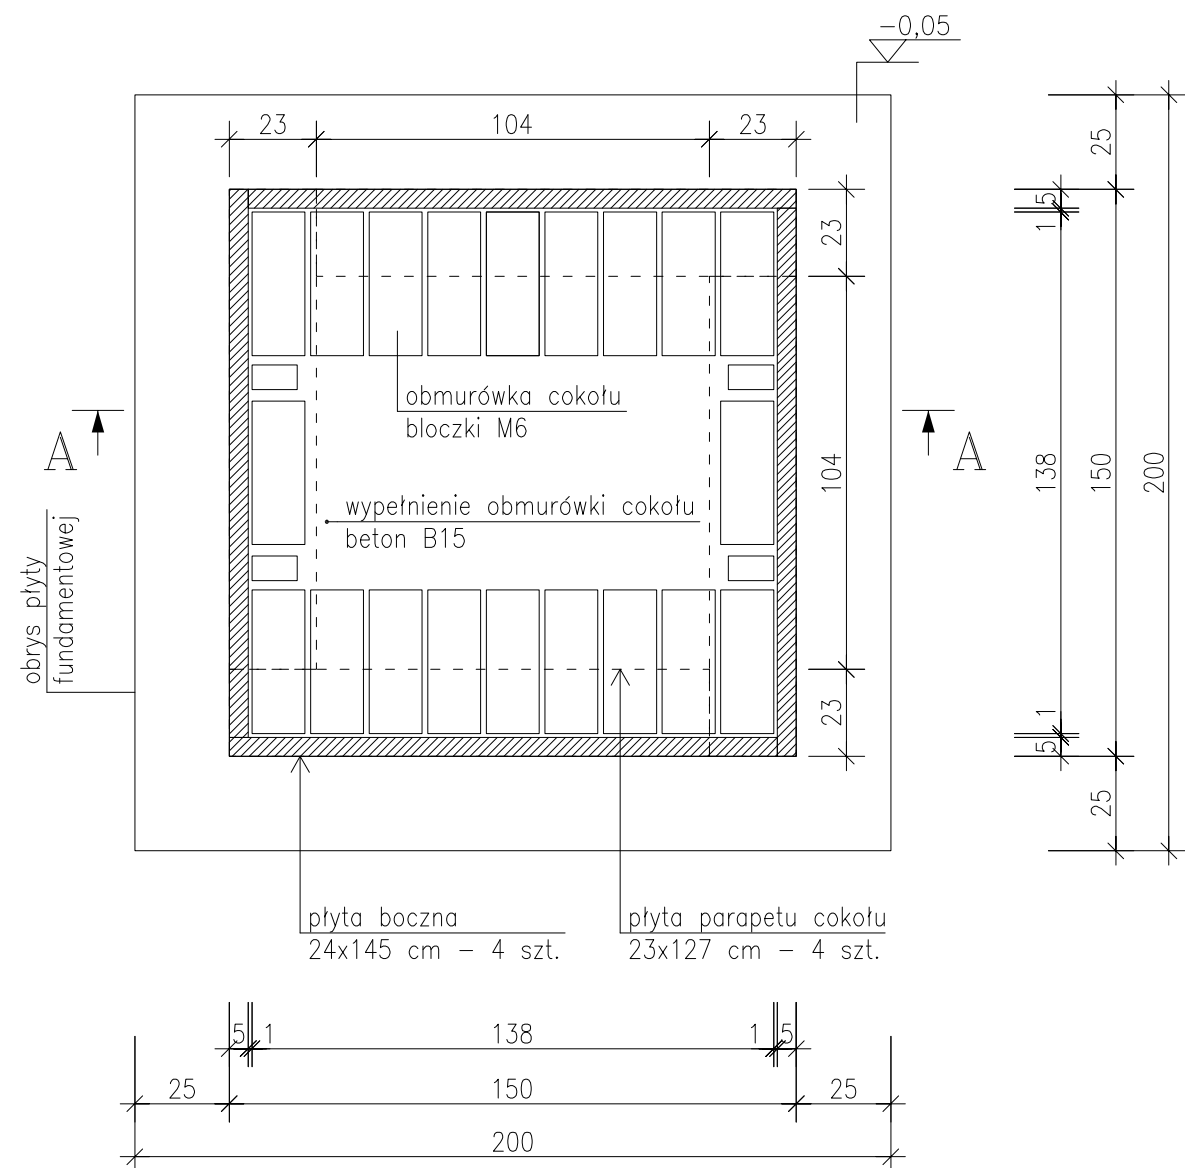

SKALA 1:20

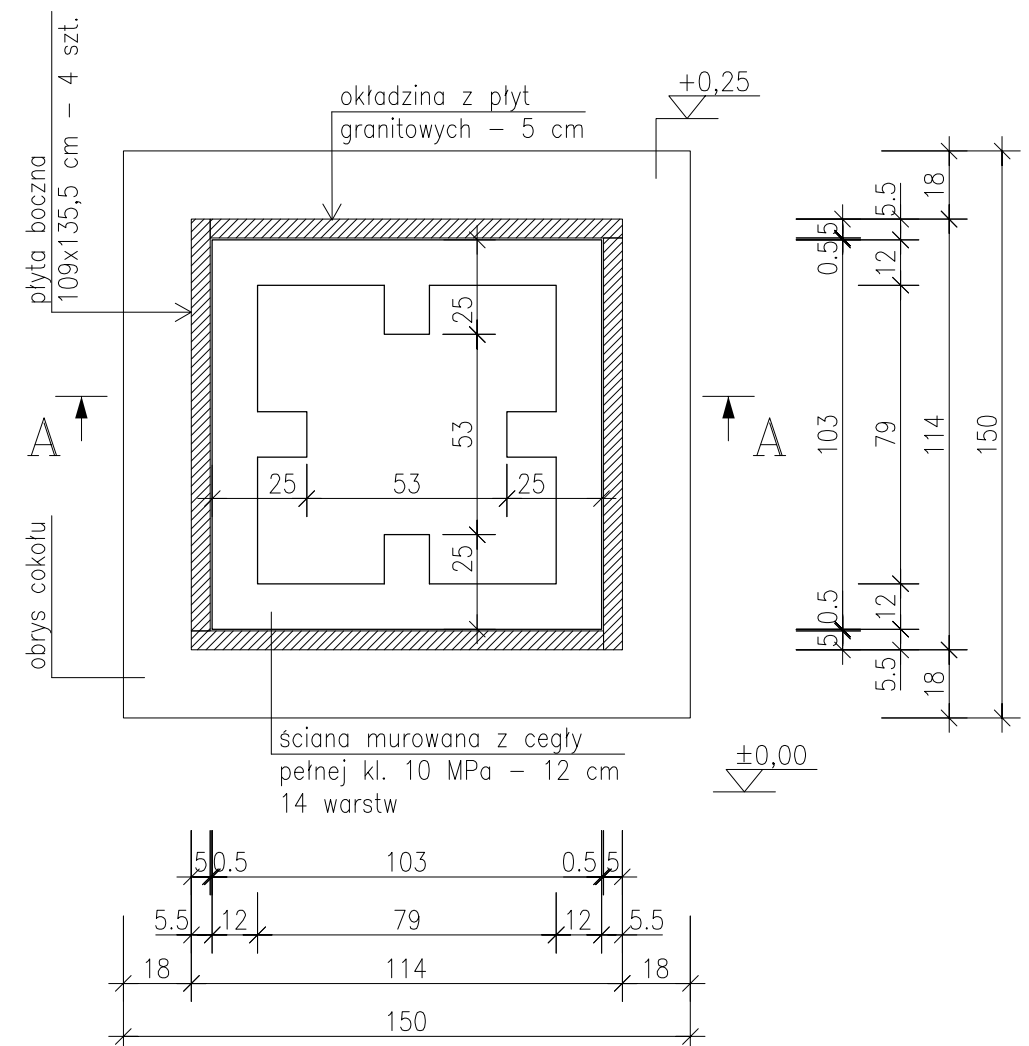

SKALA 1:20

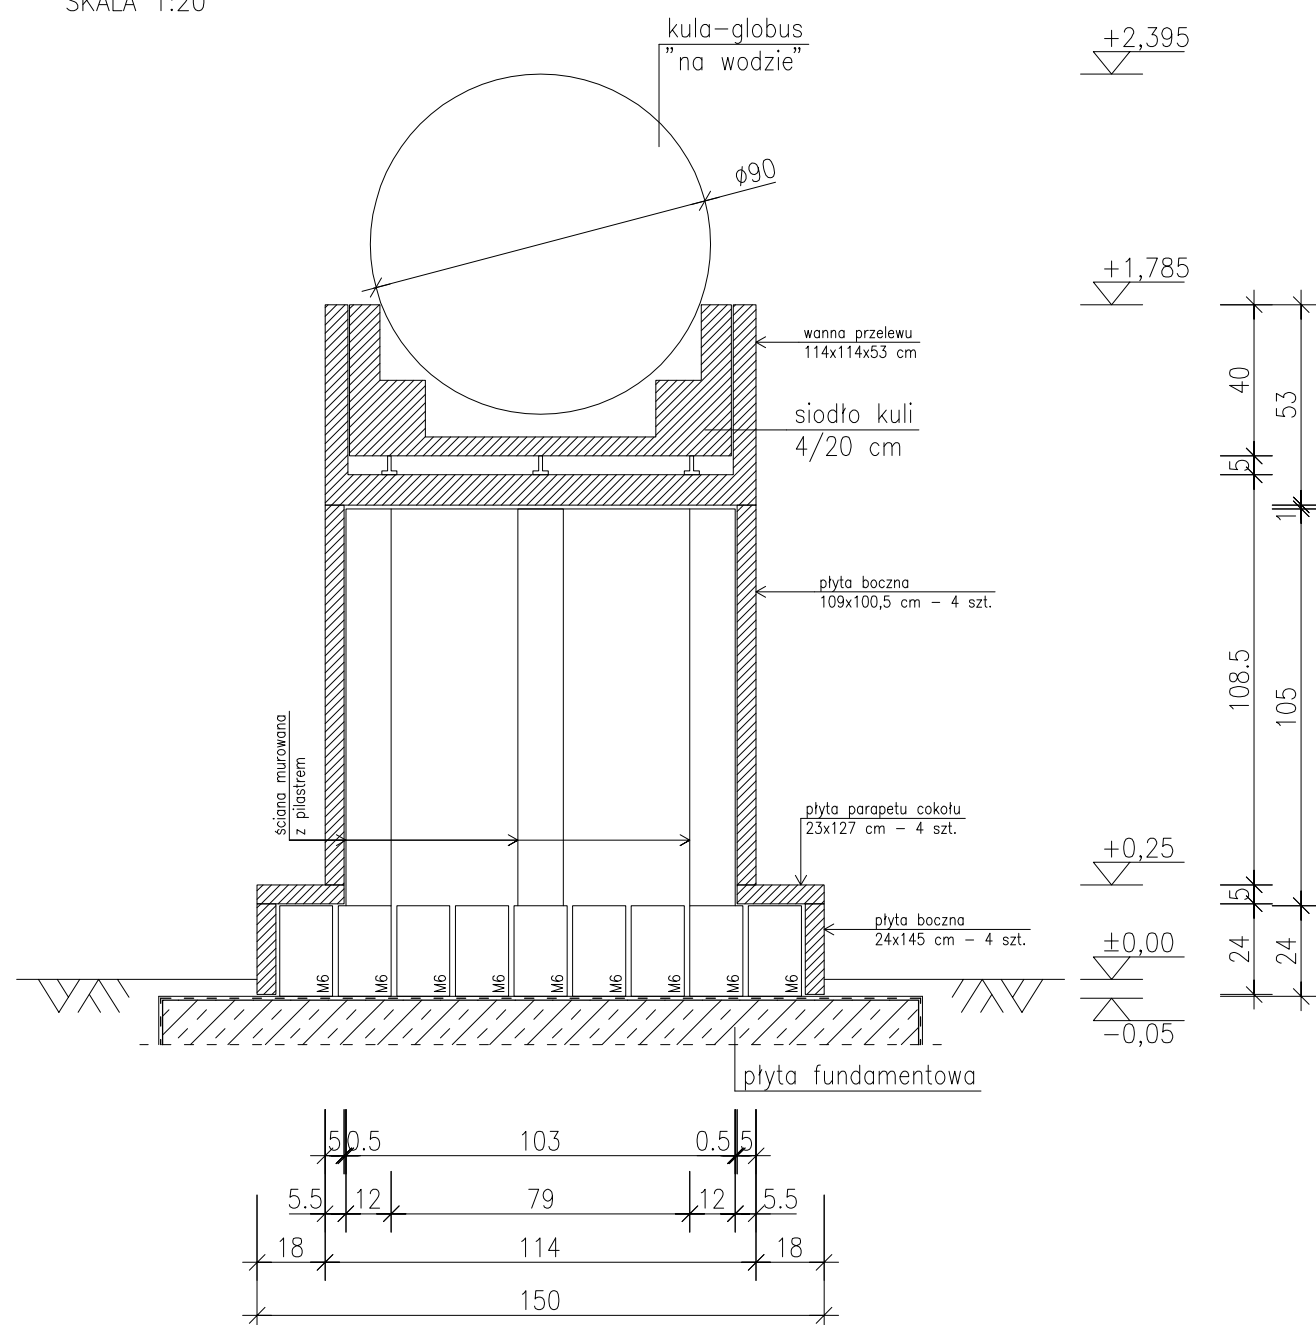

Opracowanie zamienne do pozwolenia na budowę nr 446/P/12
z dnia 06.08.2012 roku.

OBIEKT:	ZAGOSPODAROWANIE PRZESTRZENI PUBLICZNEJ REWITALIZACJA RYNKU w miejsc. ŚWIECIECHOWA		
INWESTOR:	Gmina Świeciechowa ul. Ułńska 4; 64-115 Świeciechowa		
LOKALIZACJA:	ul. Rynek; 64-115 Świeciechowa działka nr 91; arkusz mapy nr 1		
TYTUŁ RYSUNKU:	KOLUMNA FONTANNY		skala: 1:20
PROJ. KONSTR:	mgr inż. M.Donke WKP/0038/POOK/07		STADIUM: projekt budowlany
OPRACOWAŁ:	mgr inż. M.Donke		NR RYS. 4
DATA:	maj 2015		Strona: