


PLYTA FUNDAMENTOWA

SKALA 1:20

- ilość betonu: 1,0 m³
- wykonać 1 szt.

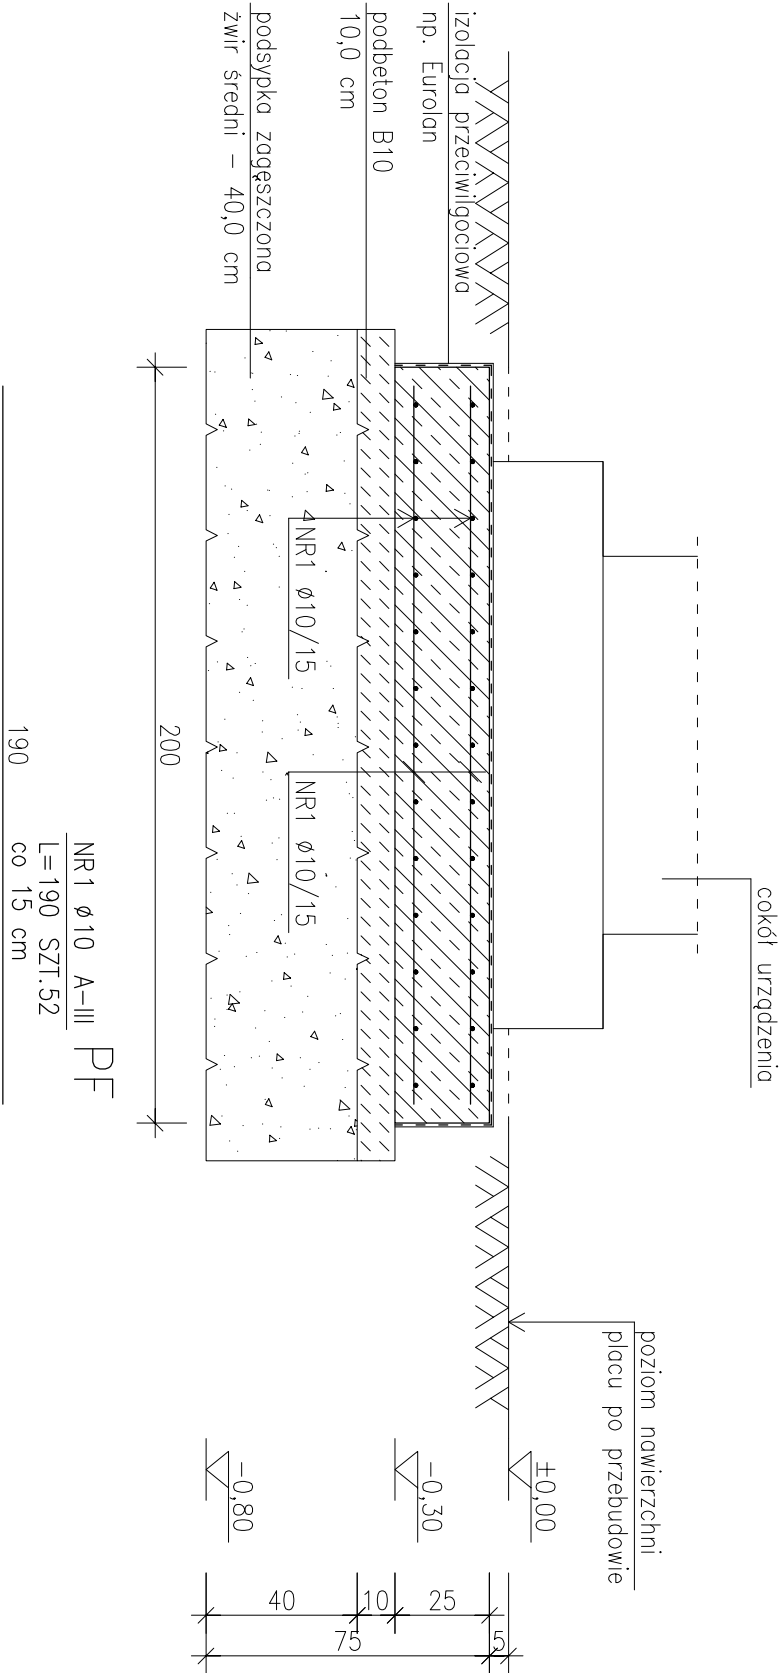

ZESTAWIENIE STALI

POZ.	NR PRĘTA	RODZAJ STALI	DŁUGOŚĆ [cm]	LICZBA SZTUK	DŁ. ŁĄCZNA [m]		UWAGI
					$\phi 10$	A-III	
PF	1	$\phi 10$ A-III	190	52	98,8		
DŁUGOŚĆ RAZEM [m]					98,8		
MASA JEDNOSTKOWA [kg/m]					0,617		
MASA [kg]					60,96		
MASA OGÓŁEM [kg]					60,96		
WYKONAĆ: x 1					60,96		

UWAGA : Wszystkie wymiary prętów podawane sq w osiach prętów.

beton B25 (C20/25)
stal A-III 34GS
- grubość otuliny a=5,0 cm.

Opracowanie zamienne do pozwolenia na budowę nr 446/P/12 z dnia 06.08.2012 roku.			
OBIEKT:	ZAGOSPODAROWANIE PRZESTRZENI PUBLICZNEJ REWITALIZACJA RYNKU w miejsc. ŚWIECIECHOWA		
INWESTOR:	Gmina Świeciechowa ul. Ułańska 4; 64-115 Świeciechowa		
LOKALIZACJA:	ul. Rynek; 64-115 Świeciechowa działka nr 91; arkusz mapy nr 1		
TYTUŁ RYSUNKU:	PLYTA FUNDAMENTOWA		skala: 1:20
PROJ. KONSTR:	mgr inż. M.Donke WKP/0038/P00K/07		STADIUM: projekt budowlany
OPRACOWAŁ:	mgr inż. M.Donke		NR RYS. 3
DATA:	maj 2015		Strona: