

Projekt

**Uchwała Nr/...../2015r.
Rady Gminy Święciechowa
z dnia czerwca 2015r.**

w sprawie nadania nazwy drodze wewnętrznej w miejscowości Henrykowo

Na podstawie art. 18 ust. 2 pkt 13 ustawy z dnia 8 marca 1990 roku o samorządzie gminnym (Dz. U. z 2013r. poz. 594 ze zmianami), **Rada Gminy Święciechowa uchwala, co następuje:**

§ 1. Drodze wewnętrznej (dz. nr ewid.: 531/3, 508/10, 508/9, 532/4, 516, 514/7, 517/2 i 522/3) zlokalizowanej w północnej części obrębu miejscowości Henrykowo, w terenie zabudowy mieszkaniowej, nadaje się nazwę:

„ul.”. (poniższe propozycje nazwy rozpatrzone zostaną na komisjach stałych Rady Gminy Święciechowa)

Np.:

Diaamentowa

Szafirowa

Topazowa

Agatowa

Perłowa

Mineralna

Miedziana

§ 2. Usytuowanie drogi w terenie określa załącznik nr 1 do niniejszej uchwały.

§ 3. Wykonanie uchwały powierza się Wójtowi Gminy Święciechowa.

§ 4. Uchwała wchodzi w życie po upływie 14 dni od jej ogłoszenia w Dzienniku Urzędowym Województwa Wielkopolskiego.

Uzasadnienie

Uchwały Nr/...../2015r.

Rady Gminy Święciechowa

z dnia marca 2015r.

W związku z rozwojem budownictwa mieszkalnego w północnej części obrębu miejscowości Henrykowo, oraz potrzebą nadania nazwy drodze wewnętrznej, stanowiącej częściowo własność Gminy Święciechowa (dz. nr ewid.: 531/3, 516, 514/7, 517/2 i 522/3) jak i tereny prywatne (dz. nr ewid.: 508/10, 508/9, 532/4) oraz numeracji porządkowej nieruchomości, dla projektowanych budynków mieszkalnych, wprowadza się nazewnictwo drogi wewnętrznej.

Na dokonanie czynności w zakresie nieruchomości prywatnych, uzyskano pisemne zgody poszczególnych właścicieli.

Przebieg drogi wewnętrznej, której nadaje się nazwę oraz proponuje się numerację porządkową nieruchomości, oznaczony jest w załączniku graficznym do niniejszej uchwały.


**MAPA NAZEWNICTWA ULIC
I PROPONOWANEJ NUMERACJI
PORZĄDKOWEJ NIERUCHOMOŚCI**

Skala 1:2000

woj. wielkopolskie
pow. leszczyński
gm. Święciechowa
miejsc. Henrykowo

LEGENDA:

12 — nazwa ulicy
— numer nieruchomości
— oznaczenie zakresu
nazwanej ulicy

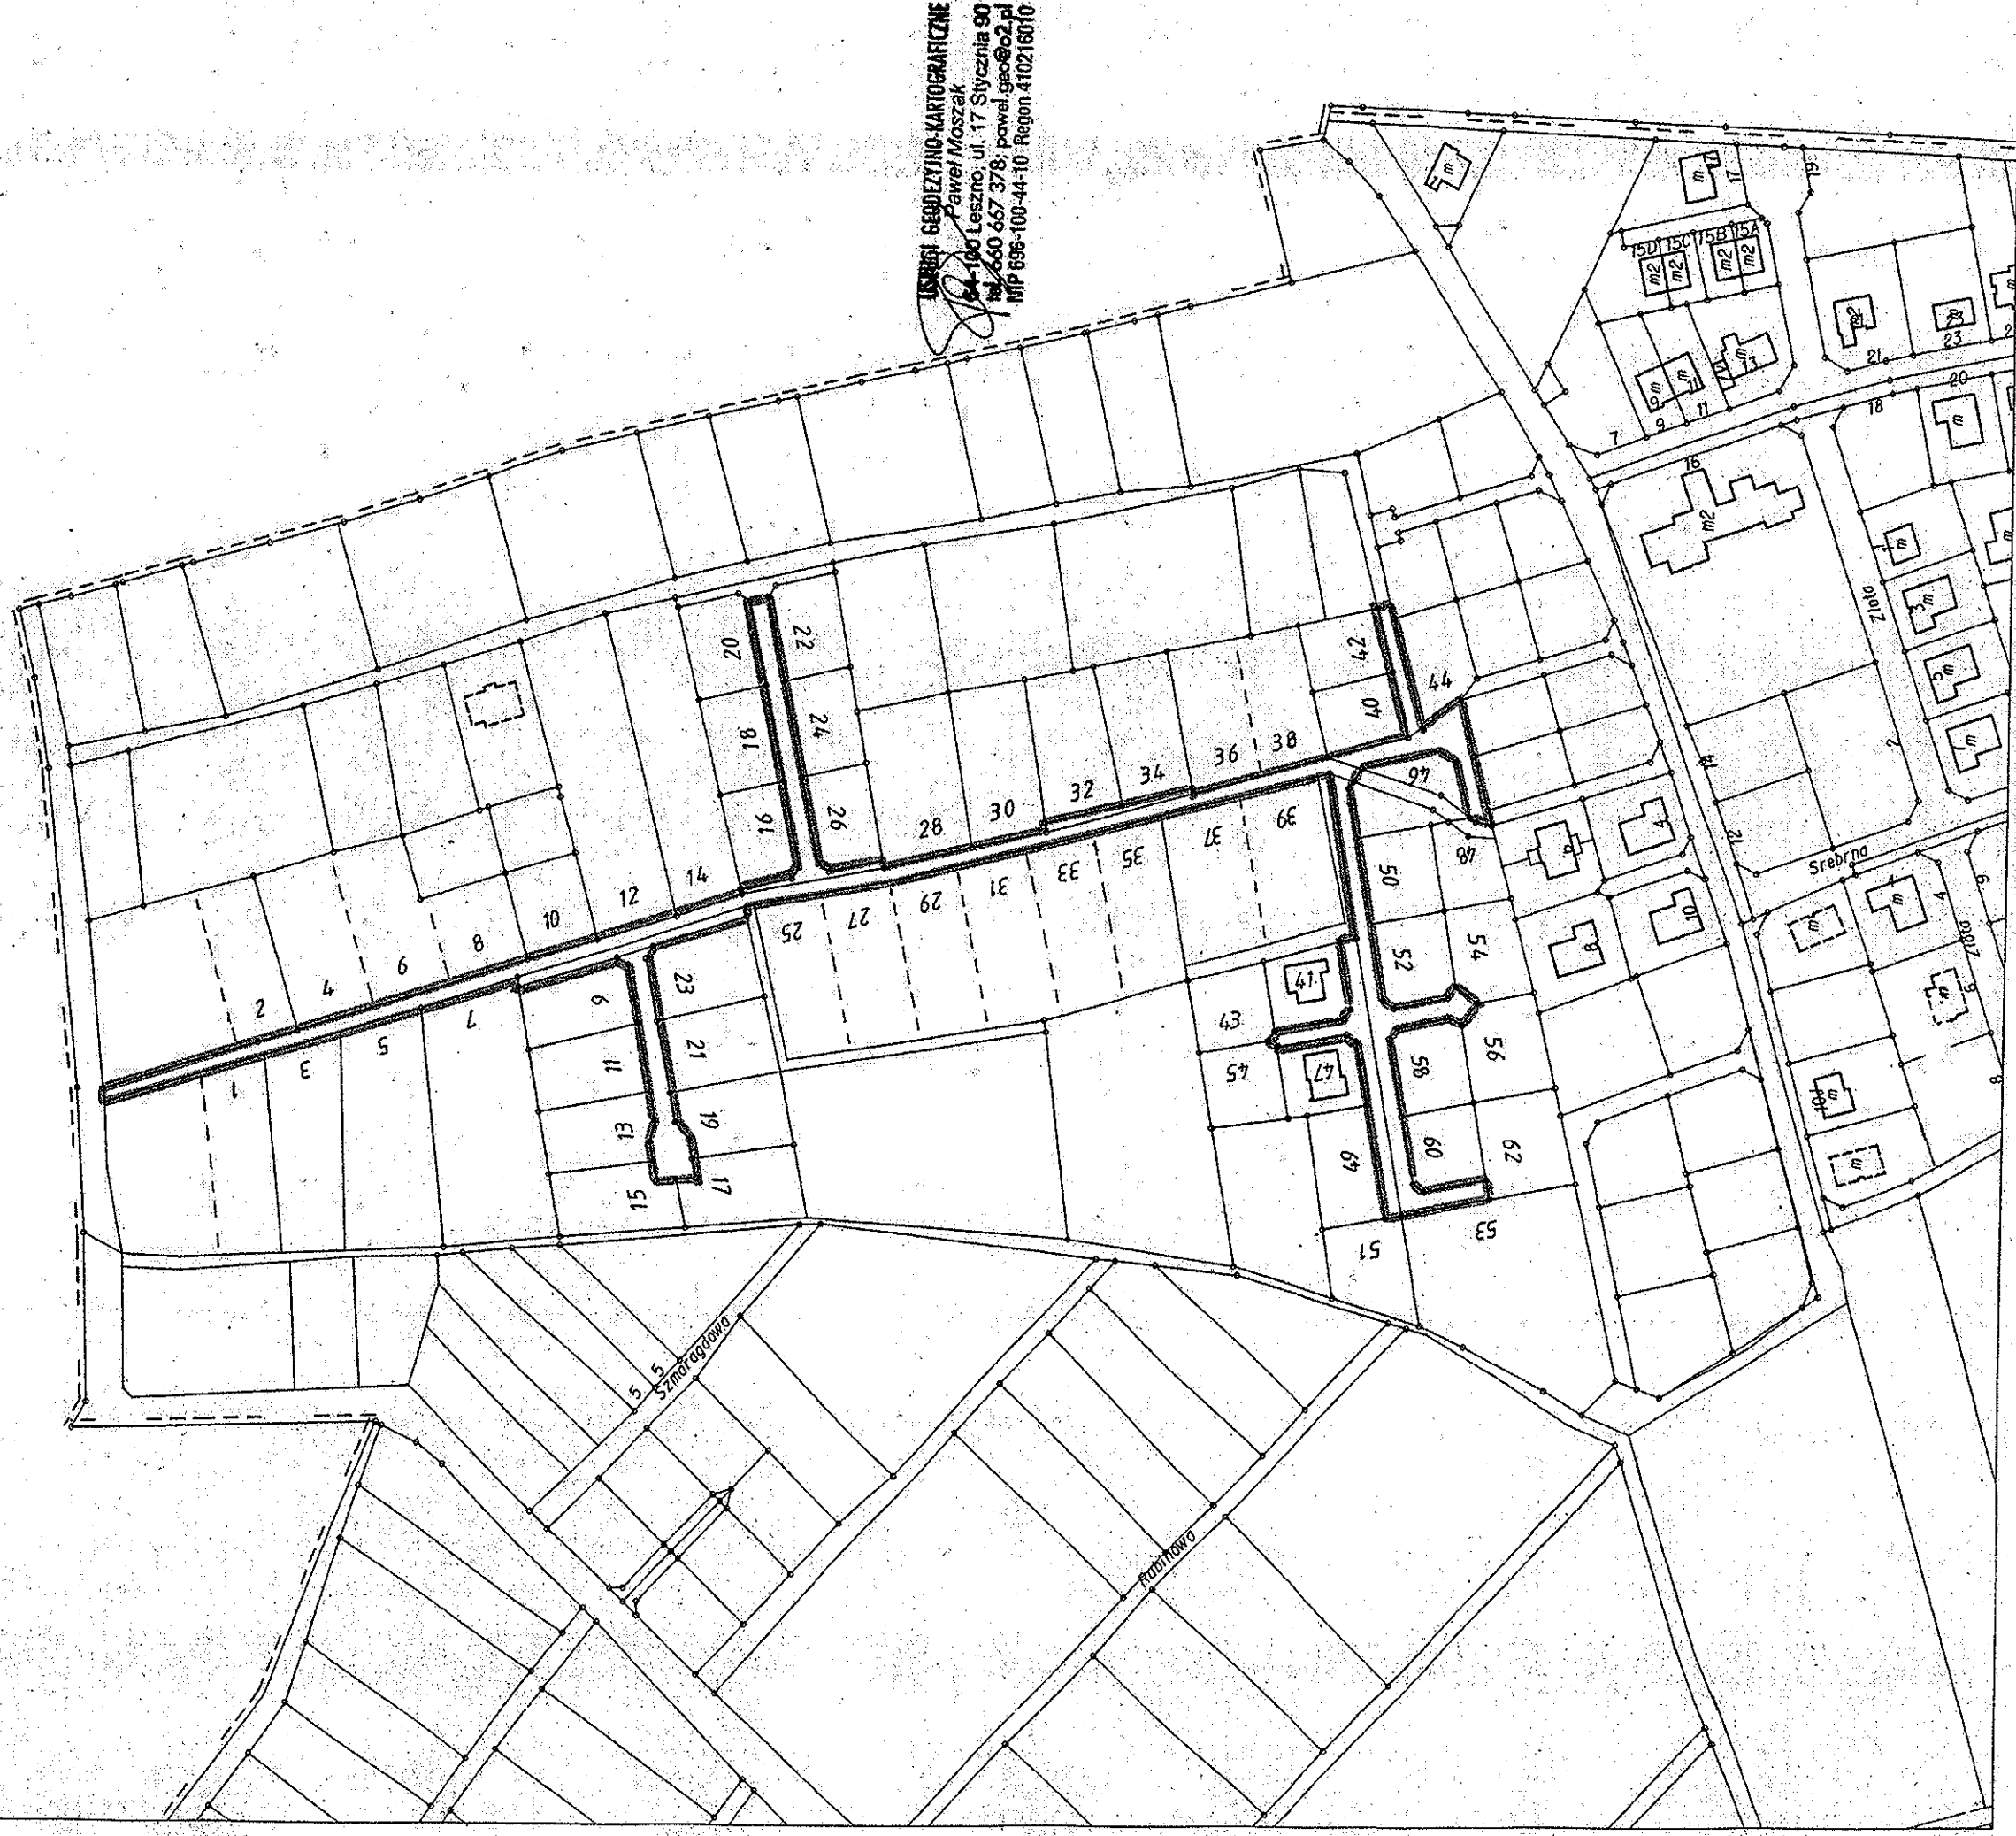

USŁUGI GEODEZYJNO-KARTOGRAFICZNE
Paweł Moszak
64-100 Leszno, ul. 17 Stycznia 90
tel. 660 667 378; pawel.geo@o2.pl
NIP 696-100-44-10 Regon 410216010