

Uchwała Nr XVII/125/2016
Rady Gminy Święciechowa
z dnia 21 kwietnia 2016 r.

w sprawie przystąpienia do sporządzenia miejscowego planu zagospodarowania przestrzennego dla działki o numerze ewidencyjnym gruntów 1193/2 położonej w miejscowości Święciechowa w granicach określonych na załączniku graficznym.

Na podstawie art. 18 ust. 2 pkt 5 ustawy z dnia 8 marca 1990 r. o samorządzie gminnym (Dz. U. z 2016 r. poz. 446) oraz art. 14 w związku z art. 27 ustawy z dnia 27 marca 2003 r. o planowaniu i zagospodarowaniu przestrzennym (Dz. U. z 2015 r. poz. 199, ze zmianami), **Rada Gminy Święciechowa uchwala, co następuje:**

§ 1. Przystępuje się do sporządzenia miejscowego planu zagospodarowania przestrzennego dla działki o numerze ewidencyjnym gruntów 1193/2 w miejscowości Święciechowa w granicach określonych na załączniku graficznym do niniejszej uchwały.

§ 2. Opracowanie obejmować będzie problematykę wskazaną w art. 15 ust. 2 i ust.3 ustawy z dnia 27 marca 2003 r. o planowaniu i zagospodarowaniu przestrzennym.

§ 3. Wykonanie uchwały powierza się Wójtowi Gminy Święciechowa.

§ 4. Uchwała wchodzi w życie z dniem podjęcia.

Przewodniczący
Rady Gminy Święciechowa


Jan Dutka

**Uzasadnienie
do Uchwały Nr XVII/125/2016
Rady Gminy Świąciechowa
z dnia 21 kwietnia 2016 r.**

w sprawie przystąpienia do sporządzenia miejscowego planu zagospodarowania przestrzennego dla działki o numerze ewidencyjnym gruntów 1193/2 położonej w miejscowości Świąciechowa w granicach określonych na załączniku graficznym.


Po rozpatrzeniu wniosku Gminy Świąciechowa oraz po przeprowadzeniu analiz dotyczących zasadności opracowania planu miejscowego przygotowano, uchwałą o przystąpieniu do jego sporządzenia.

Celem opracowania planu miejscowego jest przeznaczenie terenu pod teren zabudowy usługowej z określeniem parametrów odpowiadających planowanej budowie przedszkola.

Teren objęty planem miejscowym usytuowany jest w sąsiedztwie zabudowy mieszkaniowej jednorodzinnej. Wystąpiło zapotrzebowanie na teren przeznaczony pod przedszkole w miejscowości Świąciechowa.

W związku z powyższym uchwała Rady Gminy Świąciechowa w przedmiotowej sprawie jest w pełni uzasadniona.

Wydruk w skali 1:2000

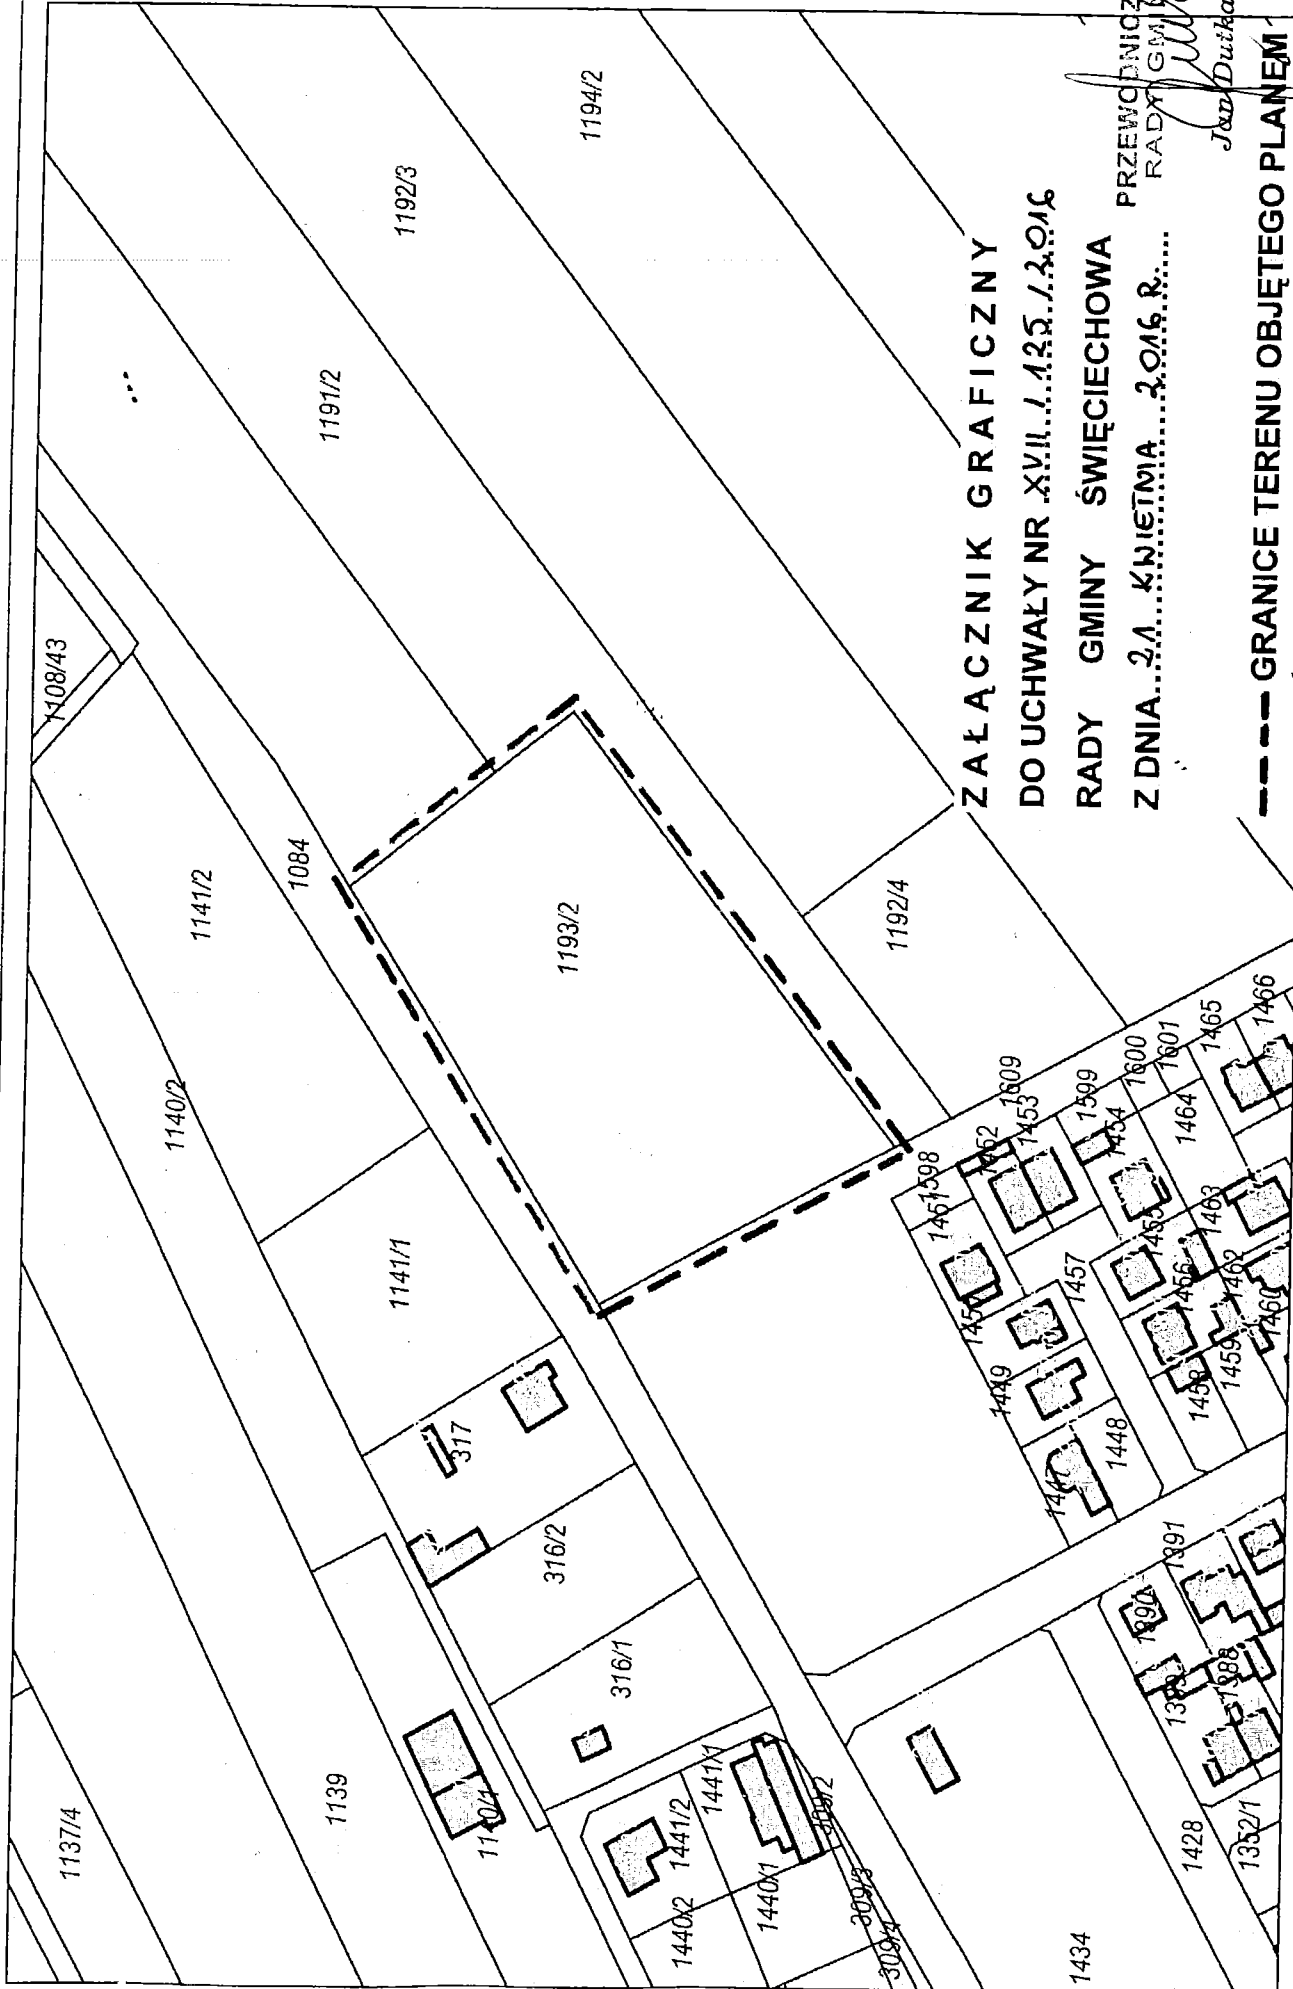

Z A Ł A C Z N I K G R A F I C Z N Y
D O U C H W A Ł Y N R X V I I . 1 . 1 2 5 . 1 . 2 . 0 1 6
R A D Y G M I N Y Ś W I Ę C I E C H O W A
Z D N I A . 2 1 . K W I E T N I A . 2 0 1 6 . R

PRZEWC DNICZACY
R A D Y G M I N Y
Jana Dutka

--- GRANICE TERENU OBJĘTEGO PLANEM