


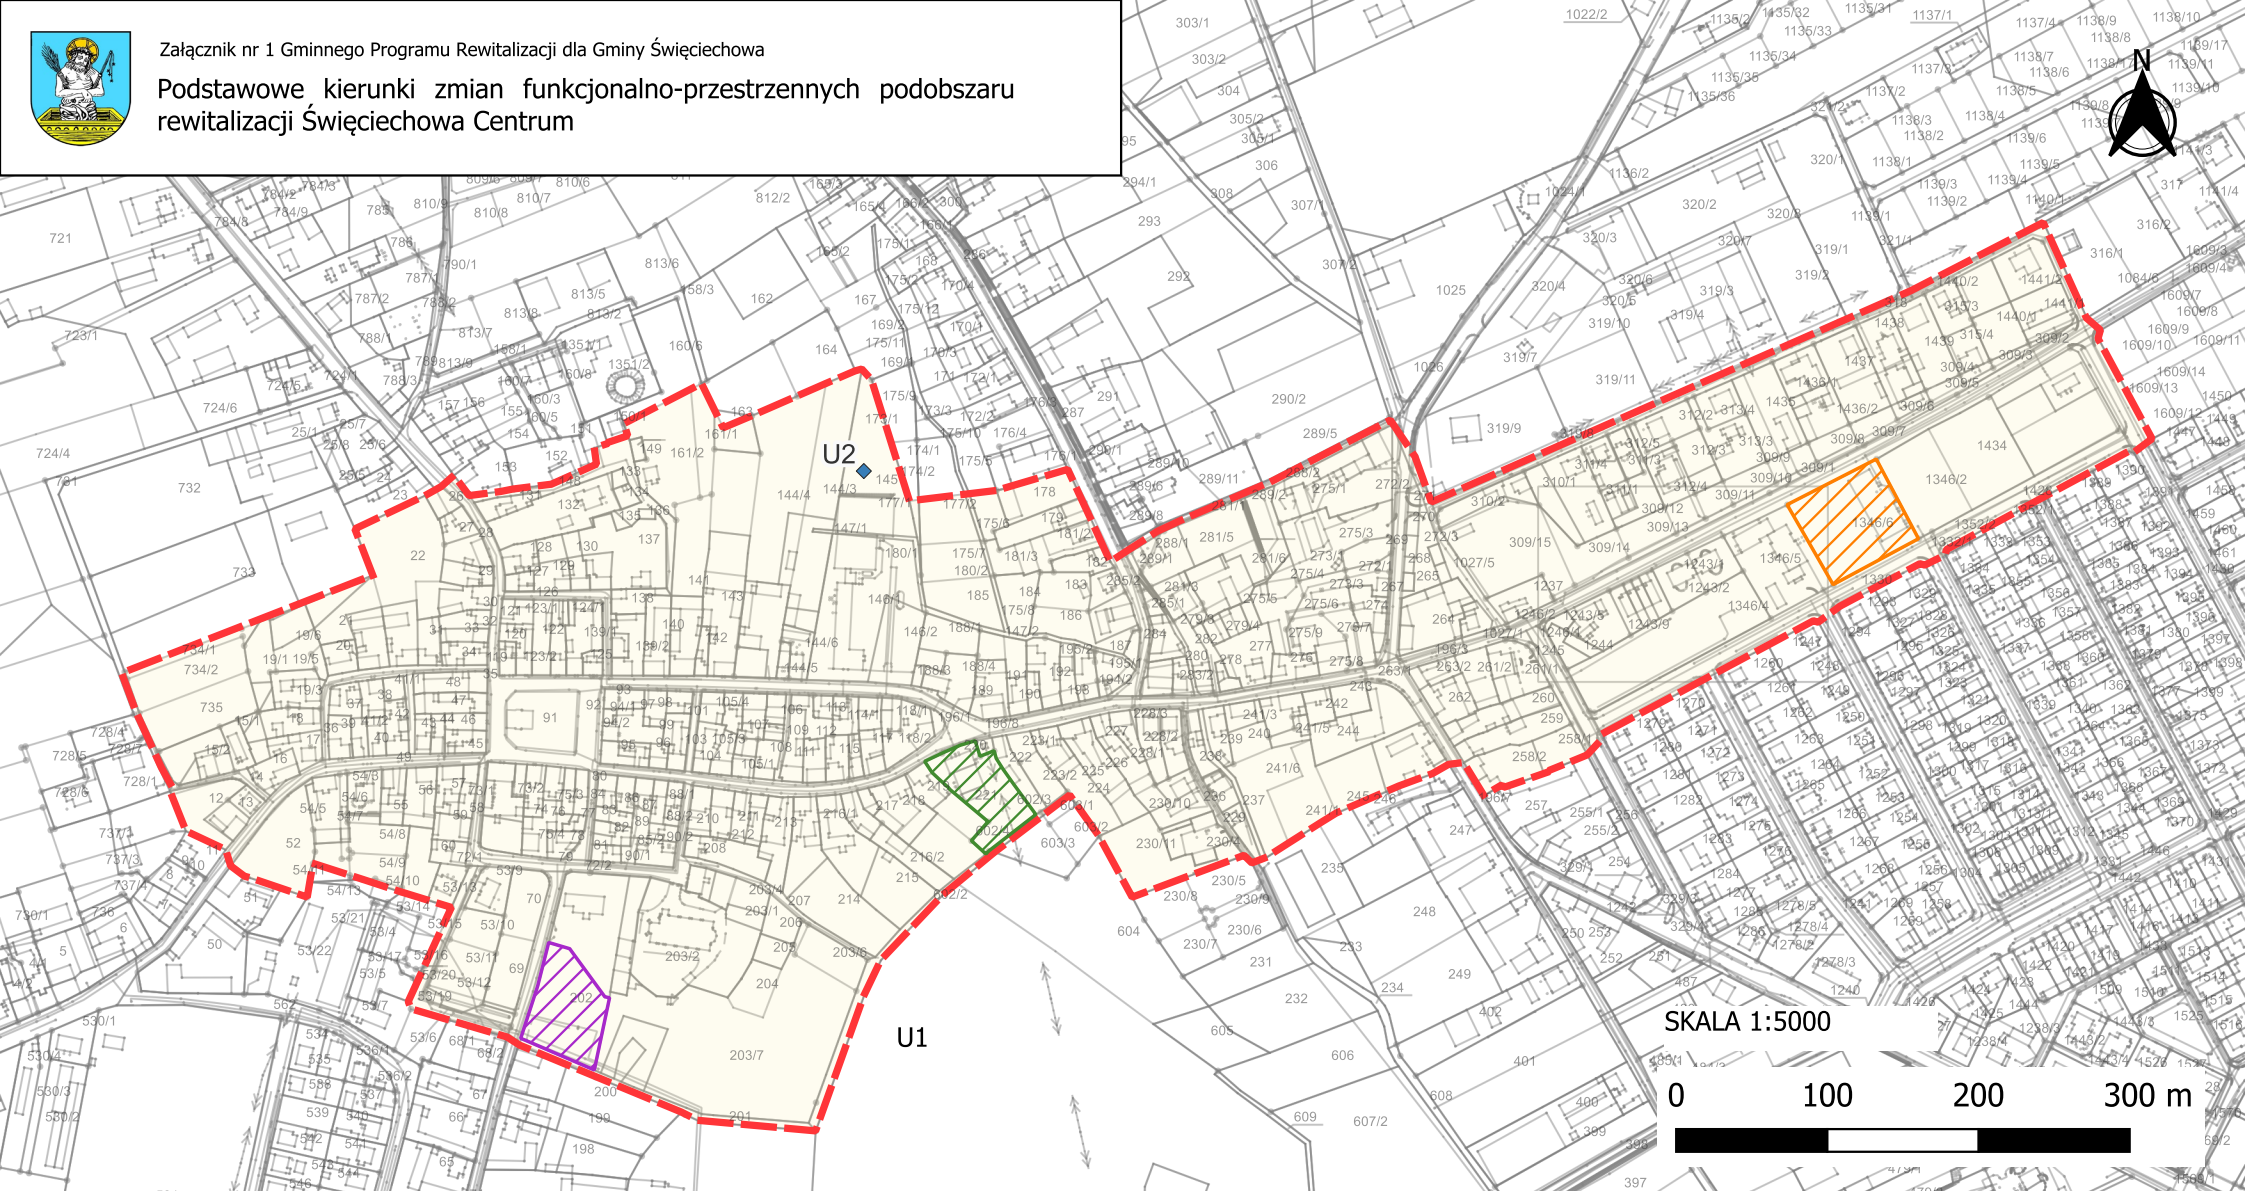

Załącznik nr 1 Gminnego Programu Rewitalizacji dla Gminy Świąciechowa

Podstawowe kierunki zmian funkcjonalno-przestrzennych podobszaru rewitalizacji Świąciechowa Centrum



Legenda

Projekty podstawowe

Projekty uzupełniające

Przedsięwzięcia realizowane na całym podobszarze rewitalizacji

Przedsięwzięcia realizowane poza podobszarem rewitalizacji

P1

U2

U4

U1

P2

Podobszar rewitalizacji

U5

P3