ŁĄCZY ARKUSZE 9-10

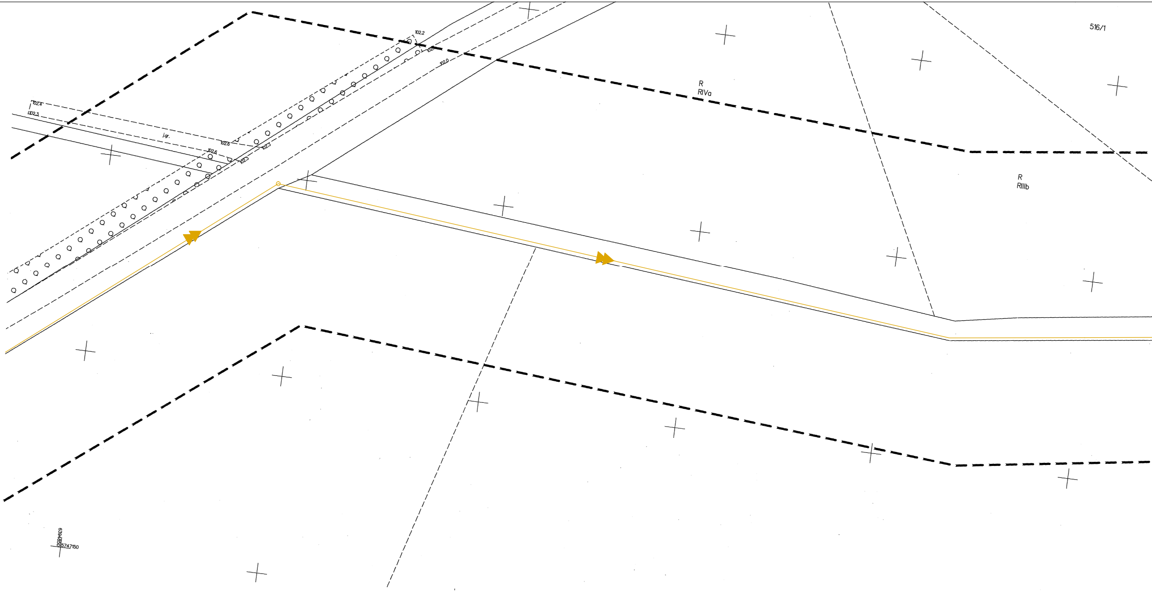
516/1
102.2
102.
102.0
102.4
102.3
j.gr.
102.6
102.6
102.3
102.3
R
RIVa
R
RIIIb
6394850
5747150

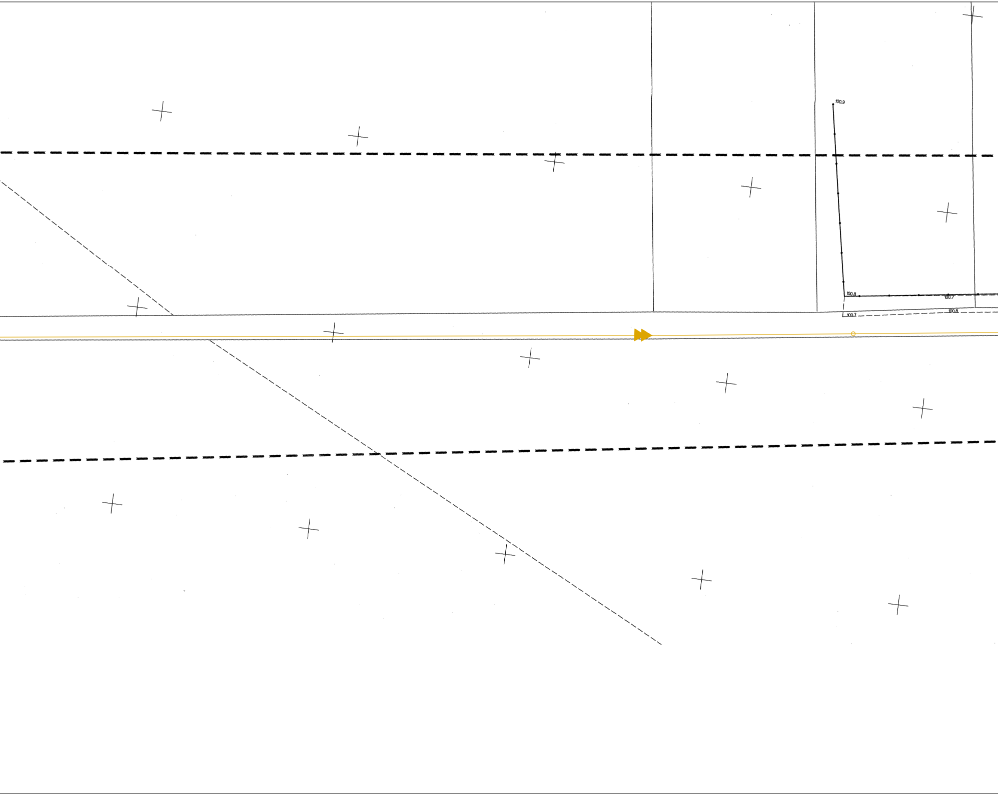
100.9
100.8
100.7
100.7
100.8

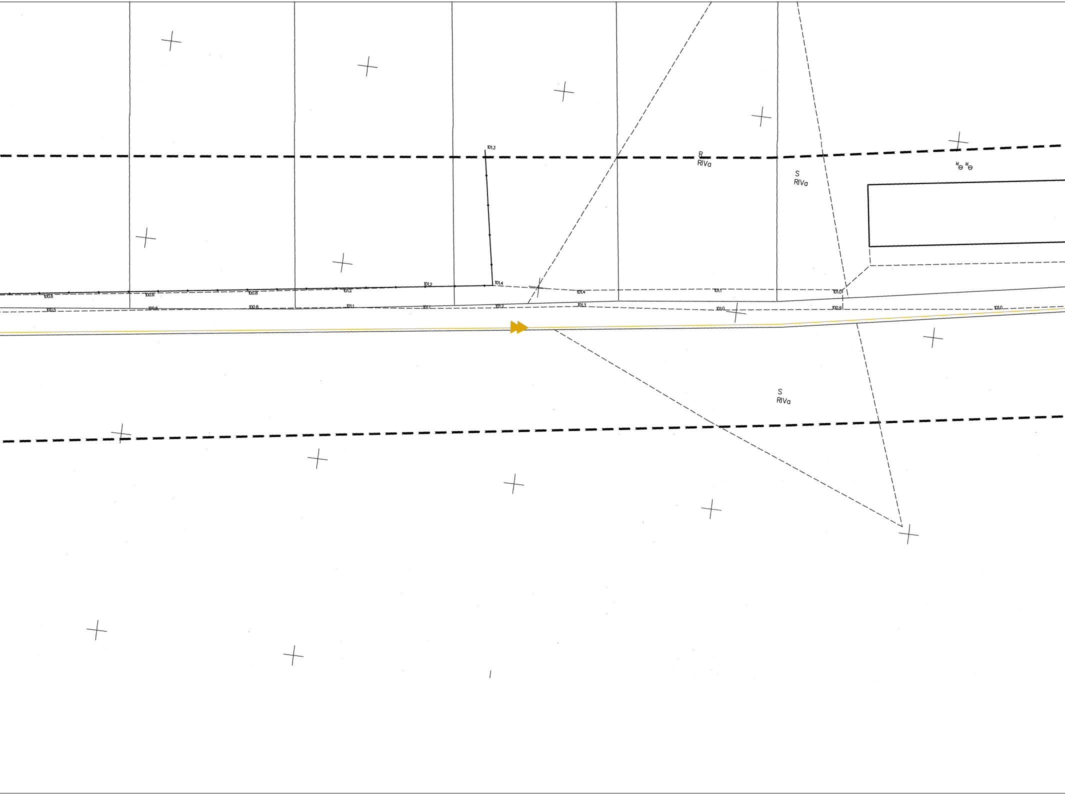
101.3
R
RIVa
S
RIVa
kl kl
101.2
101.4
100.6
100.6
100.8
101.2
101.4
101.1
101.01
100.5
100.6
100.8
101.1
101.1
101.2
101.3
101.0
100.9
101.0
S
RIVa

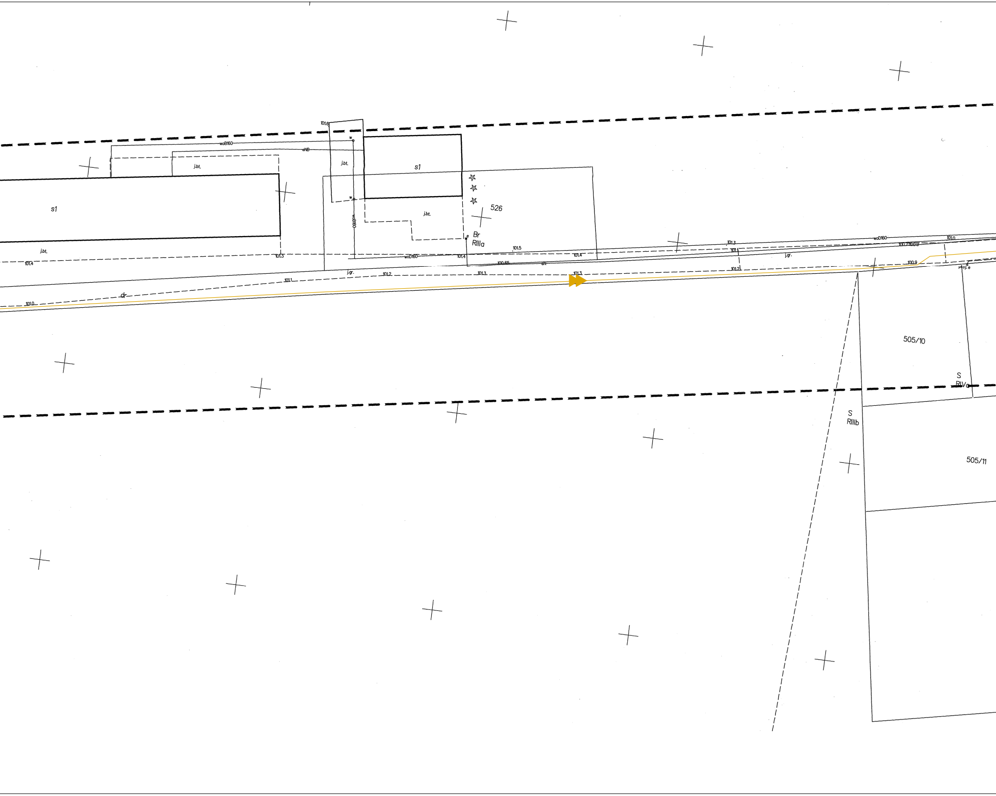

s1
j.bt.
j.bt.
101.4
101.3
101.6
woB160
eNB
w
w
j.bt.
woB160
s1
j.bt.
526
Br
RIIIa
e
woD160
101.4
101.5
100.65
eN
101.4
j.gr.
101.1
101.2
101.3
101.3
dr
101.0
101.3
101.1
101.2
woD160
100.2
100.9
101.0
j.gr.
100.9
505/10
S
RIVa
S
RIIIb
505/11

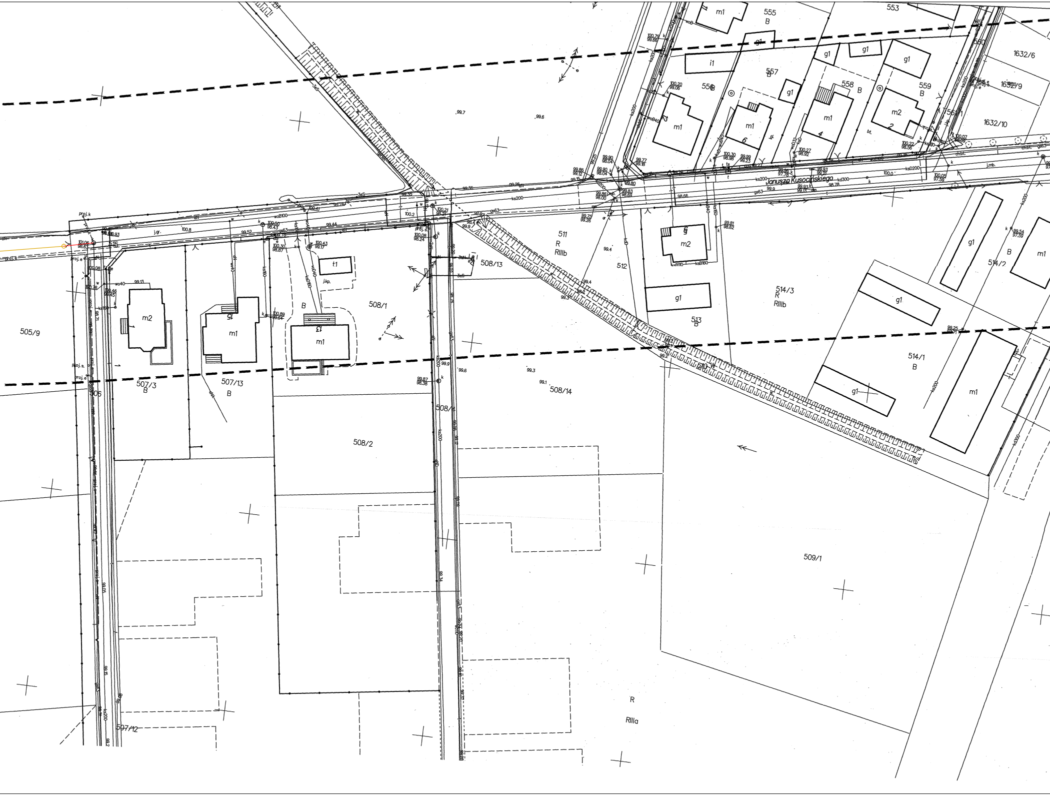

Janusza Kusocińskiego
555
B
553
557
B
556
558
B
559
B
560
561/1
1632/6
1632/9
1632/10
511
R
RIIIb
512
513
B
514/3
R
RIIIb
514/2
B
514/1
B
510 W
508/13
508/1
B
508/14
508/4
508/2
509/1
R
RIIIa
507/13
B
507/3
B
505/9
506
507/12
515
m1
m2
g1
i1
t1
15
13
6
4
2
j.kp.
j.gr.
j.mb.
ks200
ks160
kd300
gs63
wo40
99.7
99.6
99.3
99.1

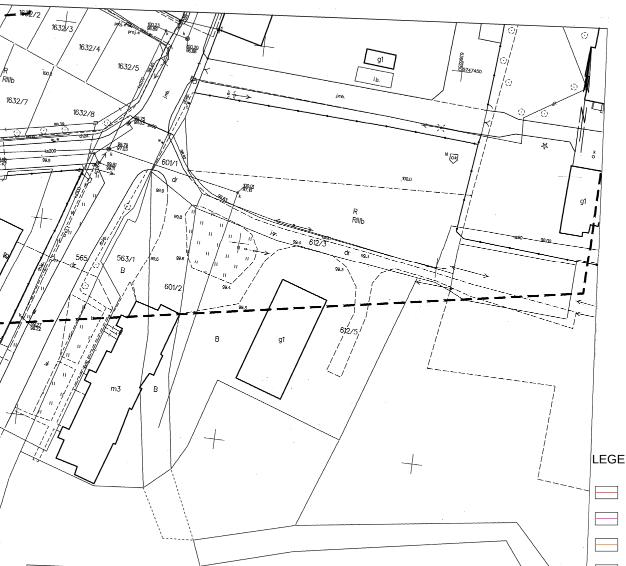
1632/2
1632/3
1632/4
1632/5
1632/7
1632/8
R
RIIIb
601/1
601/2
612/3
612/5
563/1
565
dr
B
g1
i.b.
m3
k
j.mb.
j.gr.
ks200
kd300
100.0
99.9
99.8
99.6
99.4
99.3
Ok
98.00

STAROSTA LESZCZYŃSKI
Zgodnie z art. 28c ustawy z dnia 17 maja 1989 r. - Prawo geodezyjne i kartograficzne (Dz.U. z 2010 r. Nr 193, poz. 1287 ze zm.) poświadcza się, że niniejsza dokumentacja projektowa dotycząca
SIEĆ KANALIZACJI SANIT. z PRZYŁĄCZ.
[illegible]
była przedmiotem narady koordynacyjnej przeprowadzonej w Starostwie Powiatowym w Lesznie, Al. Jana Pawła II 23 w dnia
23. 11. 2020
(Data)
GN.III.6630. 858. 2020
(Znak sprawy)
Leszno, dnia 23. 11. 2020
(Miejscowość i data)
Z up. Starosty Leszczyńskiego
Jankowska
(Podpis [illegible])
[illegible] Jankowska
Główny Specjalista
w Wydziale Geodezji, Kartografii, Katastru
i Gospodarki Nieruchomościami

LEGENDA

- ▭ proj. sieć grawitacyjna kanalizacji sanitarnej z rur PVC-U SDR17 PN10
- ▭ proj.przyłącza kanalizacji sanitarnej z rur PVC-U SDR17 PN10
- ▭ proj. kanalizacja sanitarna ciśnieniowa PEHD 100 SDR17 PN 10
- ▭ proj. kabel eNN (sterowniczy i WLZ) z szafką sterowniczą
- ○ proj. studnia kanalizacyjna DN 1,2m
- ∘ proj. studnia rewizyjna DN 0,425m - przyłącze
- ○ proj. studnia rewizyjna na rurociągu ciśnieniowym

MAPA DO CELÓW PROJEKTOWYCH

Oznaczenie kancelaryjne zgłoszenia pracy		GN.VII.6640.1197.2020
Nazwa miejscowości		Święciechowa
Jednostka ewidencyjna		Święciechowa
Obręb ewidencyjny		Święciechowa
Skala mapy		1:500
Godło mapy		6.165.07.15.3.4;6.165.07.15.4.3;6.165.07.15.4.4;6.165.08.11.3.[illegible]6.165.07.15.3.2
Układ współrzędnych	prostokątnych płaskich	2000/6
	wysokości	PL-EVRF2007-NH
Oznaczenie granic obszaru, który był przedmiotem aktualizacji		▭
Informacje o służebnościach gruntowych mających wpływ na zagospodarowanie gruntów zlokalizowanych w granicach projektowanej inwestycji		Nie badano
Data opracowania mapy		30.09.2020

"GEODEZJA"
mgr inż. Maciej Łuczak
64-100 Leszno, ul. Francuska 93
tel. kom. 609 460 074
NIP 697-186-32-38, REGON 411447467
GUGiK nr 16882

Nazwa / imię i nazwisko wykonawcy
Podpis osoby reprezentującej wykonawcę

mgr inż. Maciej Łuczak
Geodeta uprawniony
upr. zaw. G.G.K. nr 16882

Imię i nazwisko geodety uprawnionego, nr uprawnień i podpis geodety, który opracował mapę

Poświadczam, że niniejszy dokument został opracowany w wyniku prac geodezyjnych i kartograficznych, których rezultaty zawiera operat techniczny pozytywnie zweryfikowany. Jednocześnie informuję, że jestem świadomy odpowiedzialności karnej za złożenie fałszywego oświadczenia.

Identyfikator zgłoszenia prac geodezyjnych
GN.VII. 6640. 1197. 2020

Organ służby geodezyjnej, który otrzymał zgłoszenie
Starosta Leszczyński

"GEODEZJA"
mgr inż. Maciej Łuczak
64-100 Leszno, ul. Francuska 93
tel. kom. 609 460 074
NIP 697-186-32-38, REGON 411447467
GUGiK nr 16882

Nr oraz data sporządzenia dokumentu zawierającego wynik pozytywnej weryfikacji
Protokół Weryfikacji Nr 21737
z dnia 07. 10. 2020

Imię i nazwisko oraz nr uprawnień zawodowych kierownika prac
mgr inż. Maciej Łuczak
Geodeta uprawniony
upr. zaw. G.G.K. nr 16882

Instech Zakład Techniki Sanitarnej

Projekt	BUDOWA KANALIZACJI SANITARNEJ W NIECHŁODZIE, TRZEBINACH I PIOTROWICACH, GM. ŚWIĘCIECHOWA			
Adres obiektu	NIECHŁÓD, PIOTROWICE, TRZEBINY; GM. ŚWIĘCIECHOWA			
Rysunek	PROJEKT ZAGOSPODAROWANIA TERENU			
Branża	SANITARNA		SKALA 1:500	
Funkcja	Imię i nazwisko	Nr uprawnień	Podpis	Nr rysunku
Projektant	mgr inż. PAWEŁ BOBROWSKI	MAZ/0201/POOS/07 spec. instalacyjna		10
Projektant sprawdzający	mgr inż. PAWEŁ RĘDZIŃSKI	MAZ/0428/POOS/09 spec. instalacyjna		
Asystent projektanta	mgr inż. MATEUSZ KANIA	——		
PRAWA AUTORSKIE ZASTRZEŻONE			Data: 12.2020 r.	Strona: 15