


- Oznaczenia:
- MU - miska ustępowa
 - U - umywalka
 - ▽ - wpust podłogowy
 - T - trójnik kanalizacyjny
 - ▴ - kształtka redukcyjna
 - R - rewizja kanalizacyjna

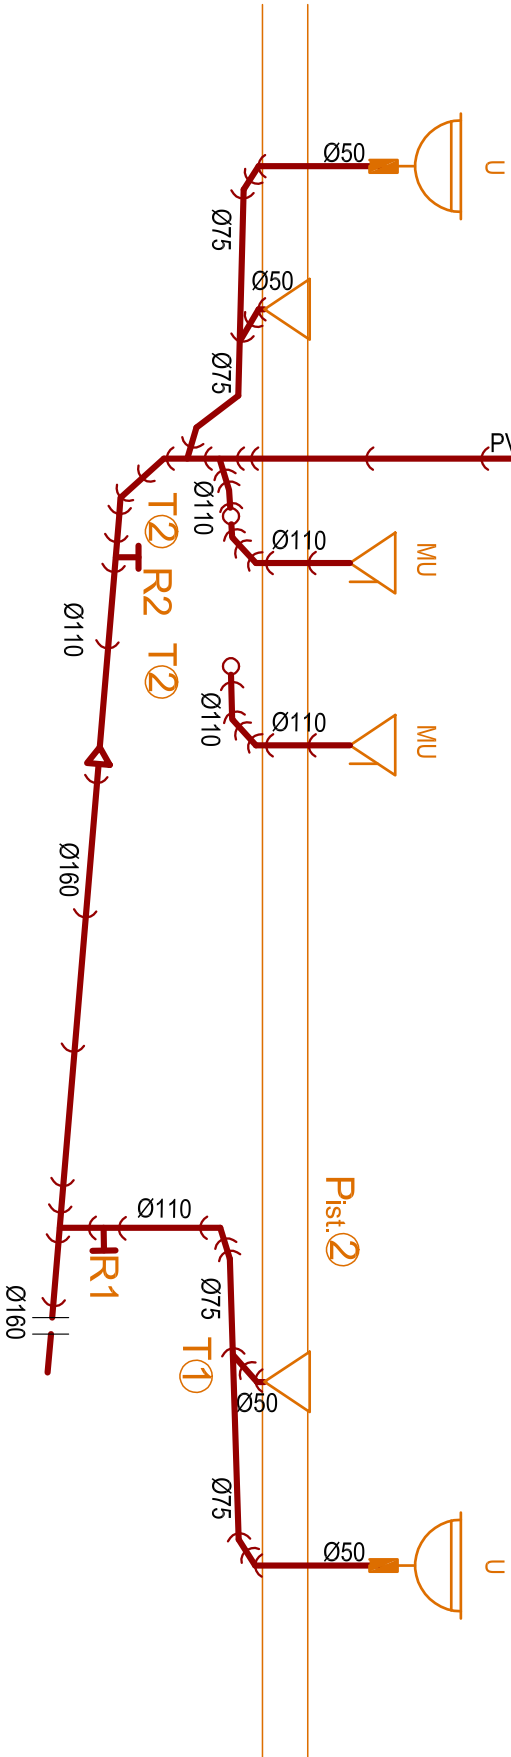

JEDNOSTKA PROJEKTOWA			
PRZEDSIĘBIORSTWO BUDOWLANE TEMPUS SP. Z O.O.			
LASOCCIE, ul. SZKOLNA 16			
64-100 LESZNO			
NIP 697-22-25-959			
e-mail: tempus@tempus.pl			
www.tempus.pl			
<div>TEMPUS</div>			
INWESTYCJA			
PRACE REMONTOWE DOTYCZĄCE BUDYNKU SZKOŁY PODSTAWOWEJ W DŁUGIEM STARYM			
Działka nr: 314/2			
Jednostka ewidencyjna: 301305_2 Świąteczowa			
Obręb: DŁUGIE STARE 0002			
INWESTOR			
Gmina Świąteczowa			
ul. Ułańska 4			
64-115 Świąteczowa			
NAZWA RYSUNKU			
ROZWINIĘCIE INST. KANALIZACYJNEJ			
<p>Niniejszy projekt jest chroniony prawem autorskim.</p> <p>Przedsiębiorstwo Budowlane TEMPUS Sp. z o.o., zgodnie z Ustawą z dnia 4 lutego 1994 r. o prawie autorskim i prawach pokrewnych, zastrzega sobie prawo autorskie i zakazuje bez jego wiedzy i zgody powielania i wykorzystywania tego projektu do celów niezgodnych z jego przeznaczeniem.</p>			
PROJEKTANT INST. SANIT.	inż. TOMASZ KACZMAREK Uprawnienia nr WKPi0279/PWOK/09 w specjalności konstrukcyjnej	SKALA	1:50
SPRAWDZAJĄCY INST. SANIT.		NR RYS.	S2
ASYSTENT PROJEKTANTA, OPRACOWAŁ	mgr inż. ARTUR WOLŃSKI	STRONA	...
DATA OPRACOWANIA	KWIECIEŃ 2022	BRANŻA	SANITARNA