

STUDZIENKA DESZCZOWA


BETONOWA C35/45 Ø1000mm

H= 0,77 m

STUDZIENKA DESZCZOWA

BETONOWA C35/45 Ø1000mm

H= 1,00 m

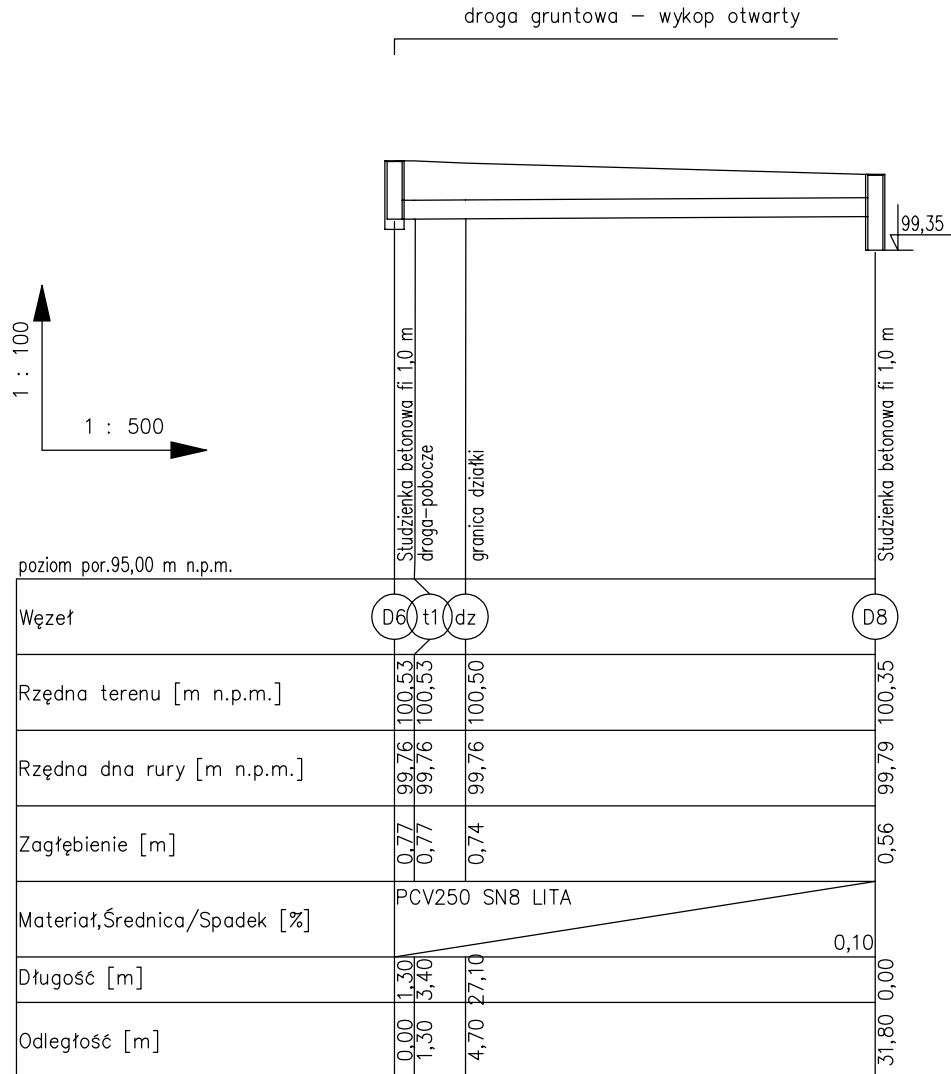

Rysunek:

Profil podłużny sieci kanalizacji deszczowej - cz.2.

Temat:

Budowa sieci wodociągowej, kanalizacji sanitarnej i kanalizacji deszczowej.

Adres:

ul. Strzelecka na dz. o nr 1430, 1084, 1141/1, 317, 1193/2 64-115 Świąciechowa

Skala: 1: 100/500

Projektant: mgr inż. Łukasz Fliszer
WKP/0344/POOS/09Instalacyjna w zakresie sieć,
instalacji i urządzeń ciepłych,
wentylacyjnych, gazowych,
wodociągowych i kanalizacyjnych.

Data: 05. 2017

Sprawdzający: mgr inż. Leszek Kołodziej
WKP/0348/POOS/12Instalacyjna w zakresie sieć,
instalacji i urządzeń ciepłych,
wentylacyjnych, gazowych,
wodociągowych i kanalizacyjnych.

Nr rys.: 7

Asystent: