


Poświadczam się, że niniejszy dokument
został opracowany w wyniku prac
geodezyjnych i kartograficznych,
których rezultaty zawiera operat
techniczny wpisany do ewidencji
materiałów państwowego zasobu
geodezyjnego i kartograficznego

STAROSTA LESZCZYŃSKI

P.3013. 2.015. 2.191
(identyfikator ewidencyjny materiału zasobu - operatu technicznego)
2015-10-27
(data wpisania operatu technicznego do ewidencji materiałów zasobu)
SPECJALISTA
(imię, nazwisko, podpis, pieczęć reprezentacji urzędu)

MAPA DO CELÓW PROJEKTOWYCH			
Oznaczenie kancelaryjne zgłoszenia pracy geodezyjnej		GN.VII.6640.3034.2015	
Nazwa miejscowości		Gołanice	
Jednostka ewidencyjna		identyfikator	301305_2
		nazwa	Święciechowa
Obręb ewidencyjny		identyfikator	0001
		nazwa	Gołanice
Działka nr :		350	
Skala mapy		1:500	
Nazwa układu		Prostokątnych płaskich	1965/4
współrzędnych		Układu wysokości	Kronstadt 60
Oznaczenie granic obszaru, który był przedmiotem aktualizacji			
Informacje o służebności gruntowych mających wpływ na zagospodarowanie gruntów, zlokalizowanych w granicach projektowanej inwestycji *)		NIE BADANO	
Data opracowania mapy		2015-10-14	
Usługi geodezyjno-kartograficzne I KONSULTINGOWE "PRZYMAT" S.C. ul. Florczak, R. Florczak ul. Lipowa 66, 64-100 LESZNO Id / fax 65 529 80 33, e-mail: przymat@poczta.pl NIP 6523050830, REGON 144012883 nazwa/imię i nazwisko wykonawcy Jerzy Florczak geodeza uprawniony Uprawnienia GUSIK nr 2625 data wyznaczenia: 10.08.2015 imię i nazwisko geodety, który opracował mapę *) Należy podać skrótkowy opis służebności gruntowej wraz ze sposobem jej oznaczenia na mapie, a w przypadku kiedy nie wykonano ustaleń obciążeń służebnościami – zamieścić stosowną informację			

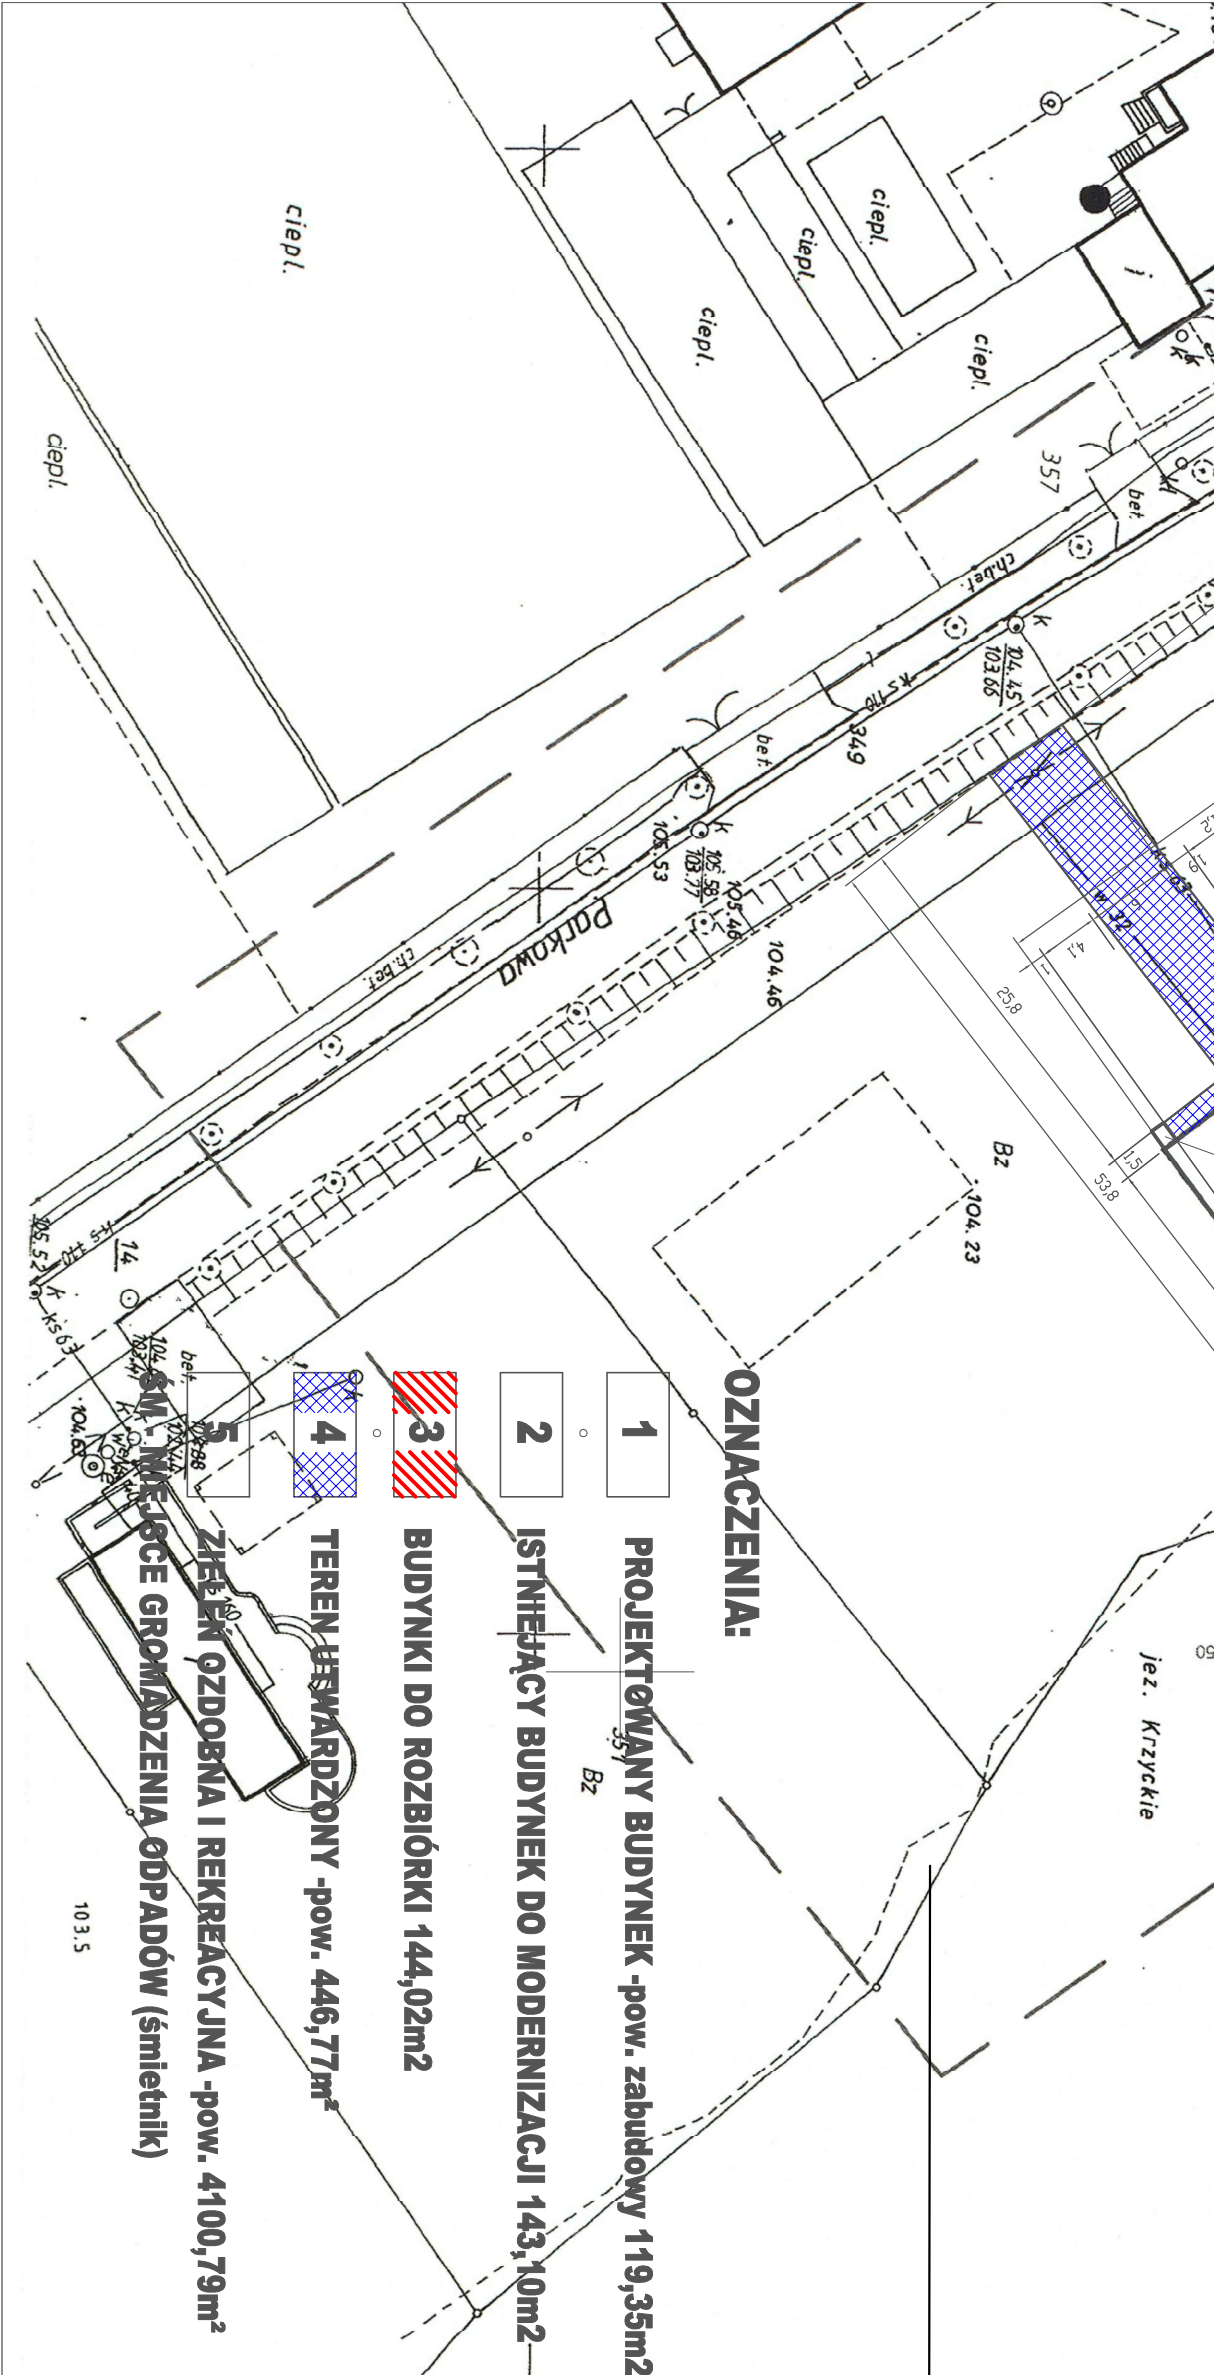

INWESTOR:		Gmina Święciechowa ul. Ułańska 4, 64-115 Święciechowa	
TEMAT:		BUDOWA WRAZ Z PRZEBUDOWĄ OBIEKTÓW ZAGOSPODAROWANIA PLAŻY W GOŁANICACH	
RYSUJĄCY:		PZT	SKALA 1:500
ADRES INWESTYCJI:		Gołanice, ul. Parkowa 6 działka nr. ewid. 350	
KONSTRUKCJA		upr. proj. WKP/0187/POOK/06	
ARCHITEKTURA		T.B. ANDRZEJ TOMCZYK upr. proj. 1371/90/10 do proj. w spec. arch. i kons. -bud.	
ASYSTENT:		Maciej Domkowski	
BRANŻA:		ARCHITEKTURA	
DATA:		11.2016	RYS.: A-3
			NR STR.: 7