




ELEWACJA FRONTOWA

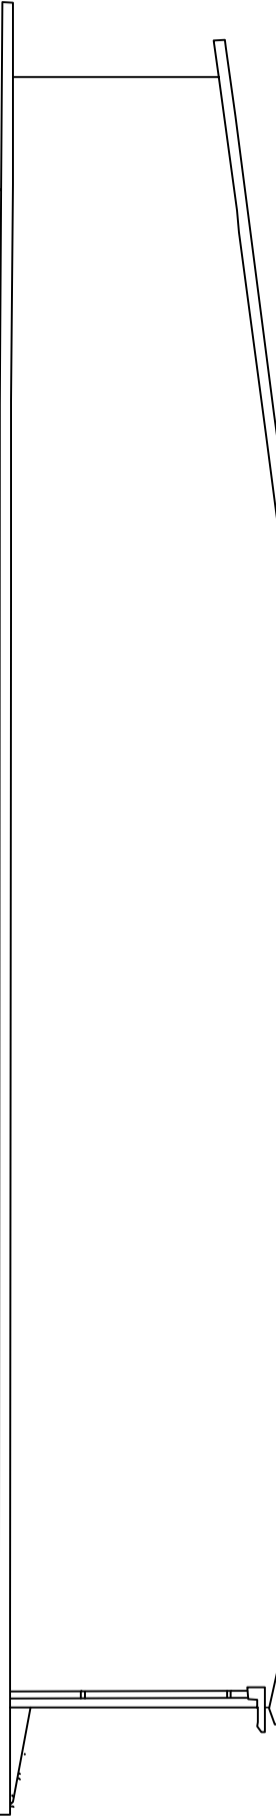

ELEWACJA TYLNA

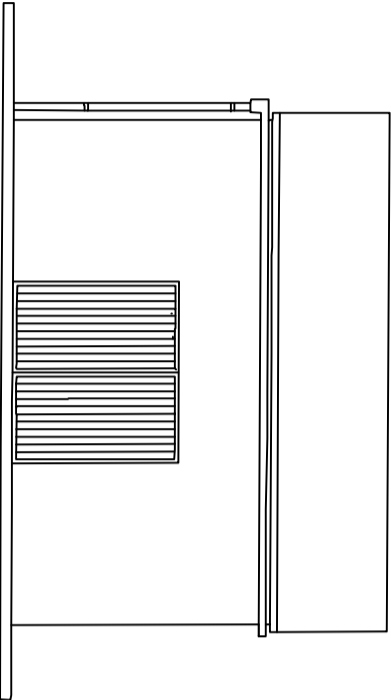

ELEWACJA BOCZNA

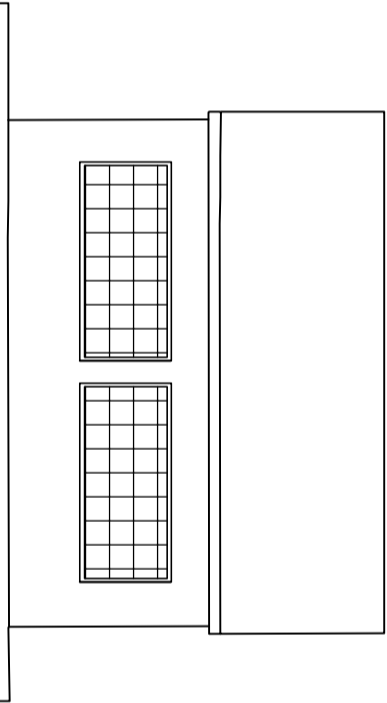

ELEWACJA BOCZNA

- Uwagi:
1. Wszystkie wymiary sprawdzić na budowie.
 2. W przypadku niezgodności stanu istniejącego z założonym w projekcie należy niezwłocznie poinformować projektanta.
 3. Odkrywane elementy należy ocenić pod względem stanu technicznego. W przypadku stwierdzenia konieczności napraw pozostawianych elementów budynku należy skonsultować się z projektantem.

<div>SMARTINVEST</div> <div>OBSTŁUGA INWESTYCJI</div> <div>ul. Ułańska 1a, 64-115 Świąciechowa</div> <div>tel. / fax. 065 529 80 43 mail: info@martinvest.pl</div>				
INWESTOR:	Gmina Świąciechowa ul. Ułańska 4, 64-115 Świąciechowa			
TEMAT:	BUDOWA WRAZ Z PRZEBUDOWĄ OBIEKTÓW ZAGOSPODAROWANIA PLAŻY W GOŁANICACH			SKALA: 1:100
RYSUNEK:	Elewacje - budynek modernizowany Inwentaryzacja			
ADRES INWESTYCJI:	Gołanice, ul Parkowa 6 działka nr. ewid.350			
KONSTRUKCJA	Piotr Jaroszczyk upr.-proj. WKP/0187/ROOK/06			
ARCHITEKTURA	T.B. ANDRZEJ TOMCZYK upr.-proj. 1371/90/Lo do proj. w spec. arch. i konst.-bud.			
ASYSTENT:	Maciej Bonikowski			
BRANŻA:	ARCHITEKTURA	DATA: 11.2016	RYŚ: A-3	NR STR.: 26