




Połączenie na wjeździe

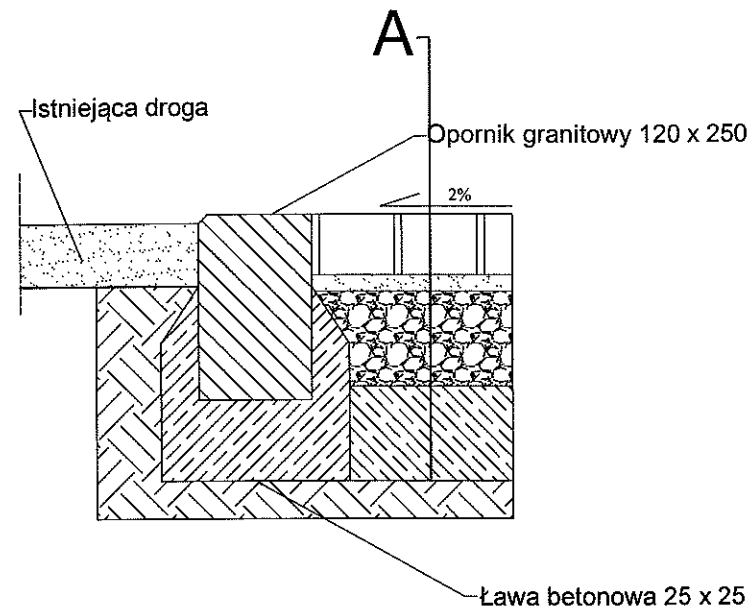

Połączenie chodnika z terenem zielonym

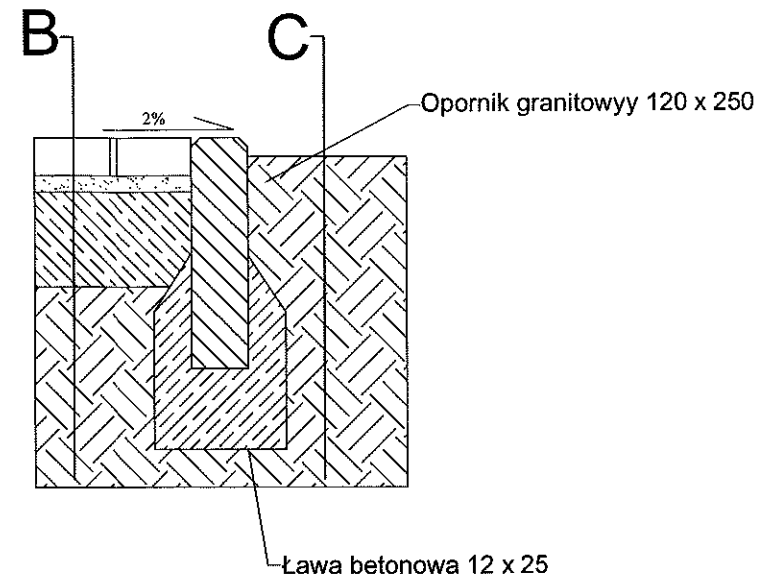

Połączenie placu z chodnikiem

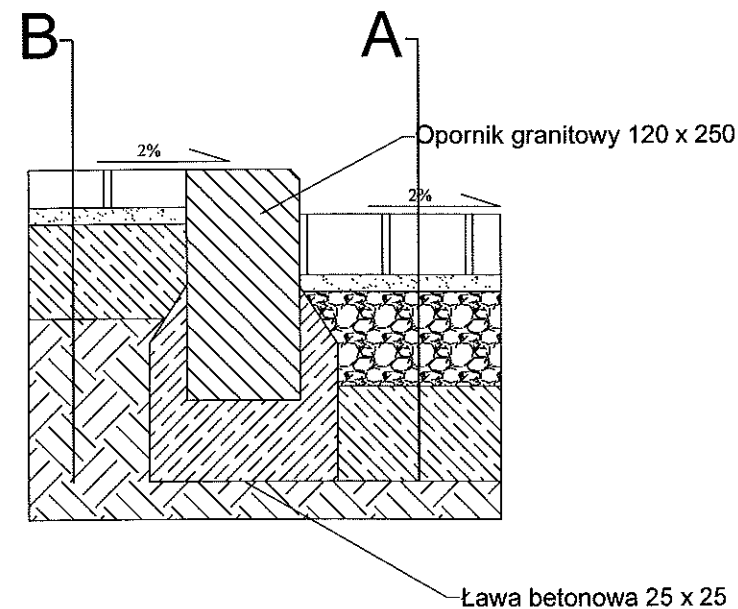

STAROSTWO POWIATOWE
w Lesznie

A	
Kostka brukowa granitowa grostkowana	8-11 cm
Podsypka bazaltowa	3 cm
Kruszywo łamane	15 cm
Beton B7,5	15 cm
Grunt rodzimy	


B	
Kostka brukowa granitowa grostkowana	8-11 cm
Podsypka bazaltowa	3 cm
Beton B7,5	15 cm
Grunt rodzimy	

C	
Płytki granitowa szara	6 cm
Podsypka bazaltowa	3 cm
Beton B7,5	15 cm
Grunt rodzimy	

SMARTINVEST

OBŚŁUGA INWESTYCJI

ul. Ułańska 1a, 64-115 Świąciechowa
tel. / fax. 065 529 80 43 mail: info@smartinvest.pl

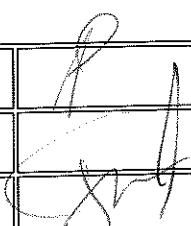INWESTOR:	Gmina Świąciechowa ul. Ułańska 4, 64-115 Świąciechowa		
TEMAT:	BUDOWA WRAZ Z PRZEBUDOWĄ OBIEKTÓW ZAGOSPODAROWANIA PLAŻY W GOŁANICACH		
RYSUNEK:	Przekroje konstrukcyjne przez nawierzchnię		SKALA: 1:10
ADRES INWESTYCJI:	Gołanice, ul. Parkowa 6 działka nr. ewid.350		
KONSTRUKCJA	Piotr Jaroszczuk upr.proj. WKP/0187/POOK/06		
ARCHITEKTURA	T.B. ANDRZEJ TOMCZYK upr.proj. 1371/90/Lo do proj. w spec. arch. i konst.-bud.		
ASYSTENT:	Maciej Bonikowski		
BRANŻA:	ARCHITEKTURA	DATA: 11.2016	RYS.: A-3 NR STR.: 31