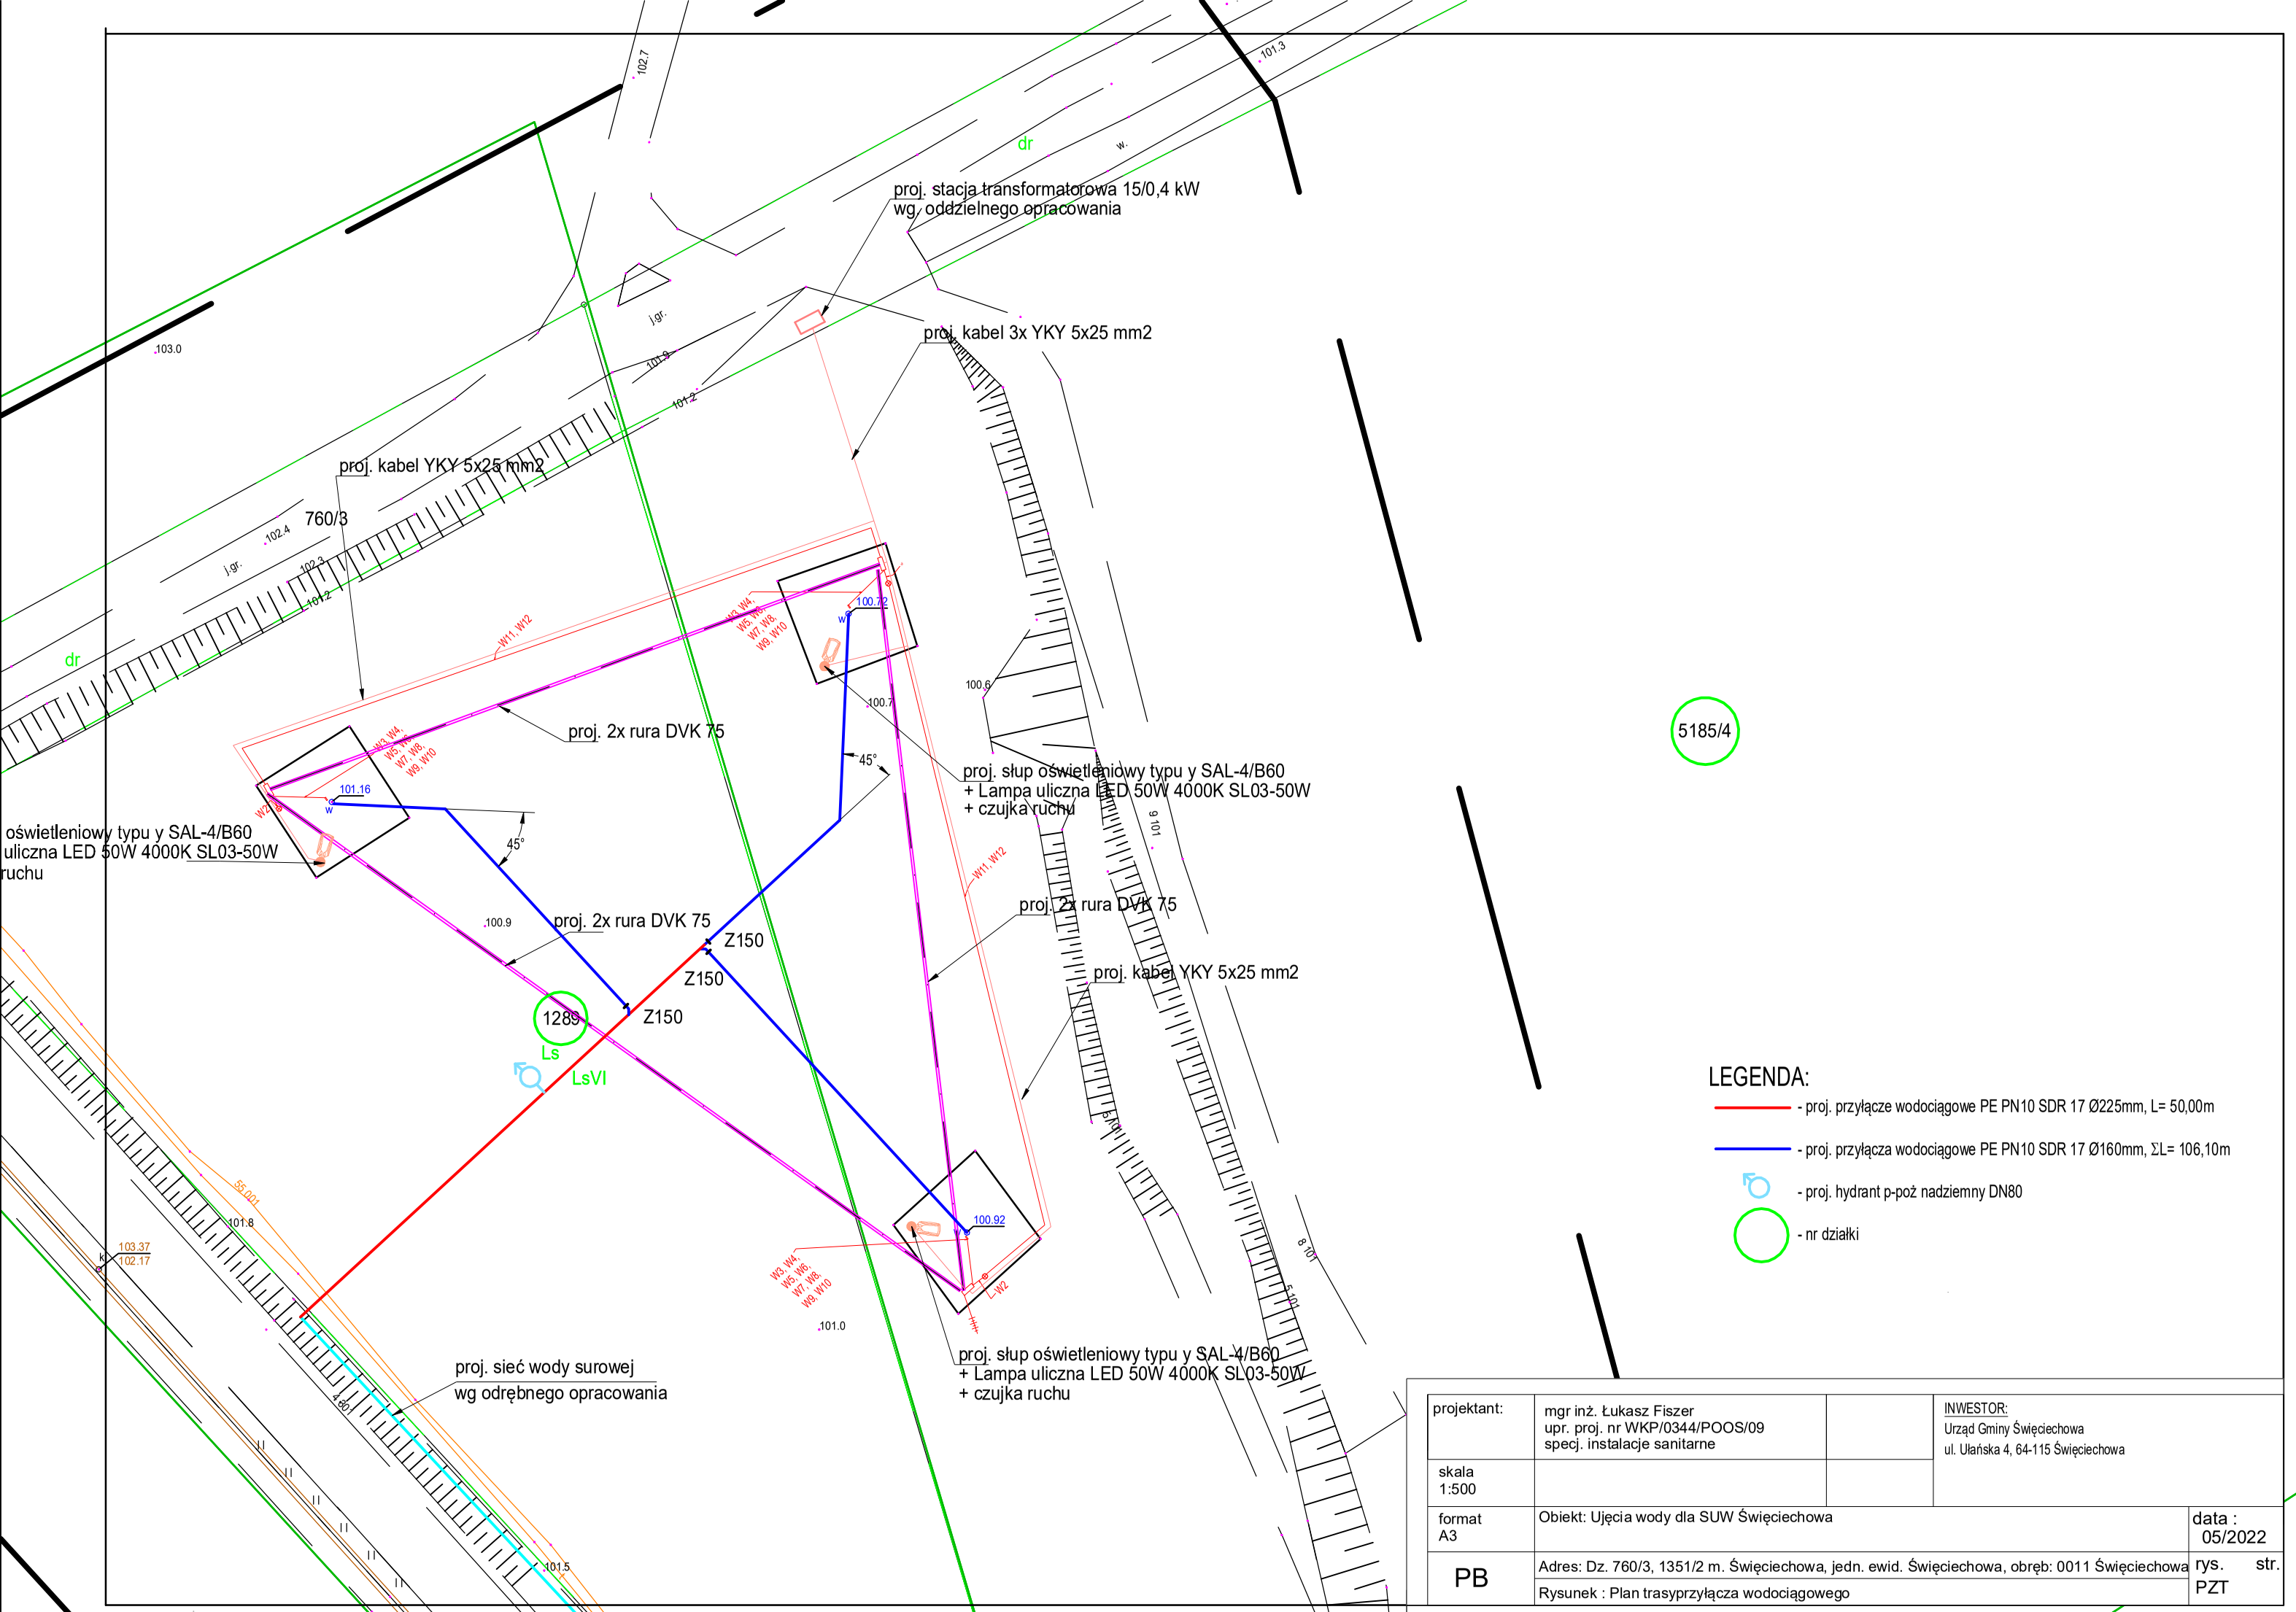

projektant:	mgr inż. Łukasz Fiszer upr. proj. nr WKP/0344/POOS/09 specj. instalacje sanitarne		INWESTOR: Urząd Gminy Święciechowa ul. Ulańska 4, 64-115 Święciechowa
skala 1:500			
format A3	Obiekt: Ujęcia wody dla SUW Święciechowa		data : 05/2022
PB	Adres: Dz. 760/3, 1351/2 m. Święciechowa, jedn. ewid. Święciechowa, obręb: 0011 Święciechowa		rys. str.
	Rysunek : Plan trasyprzyłącza wodociągowego		PZT