
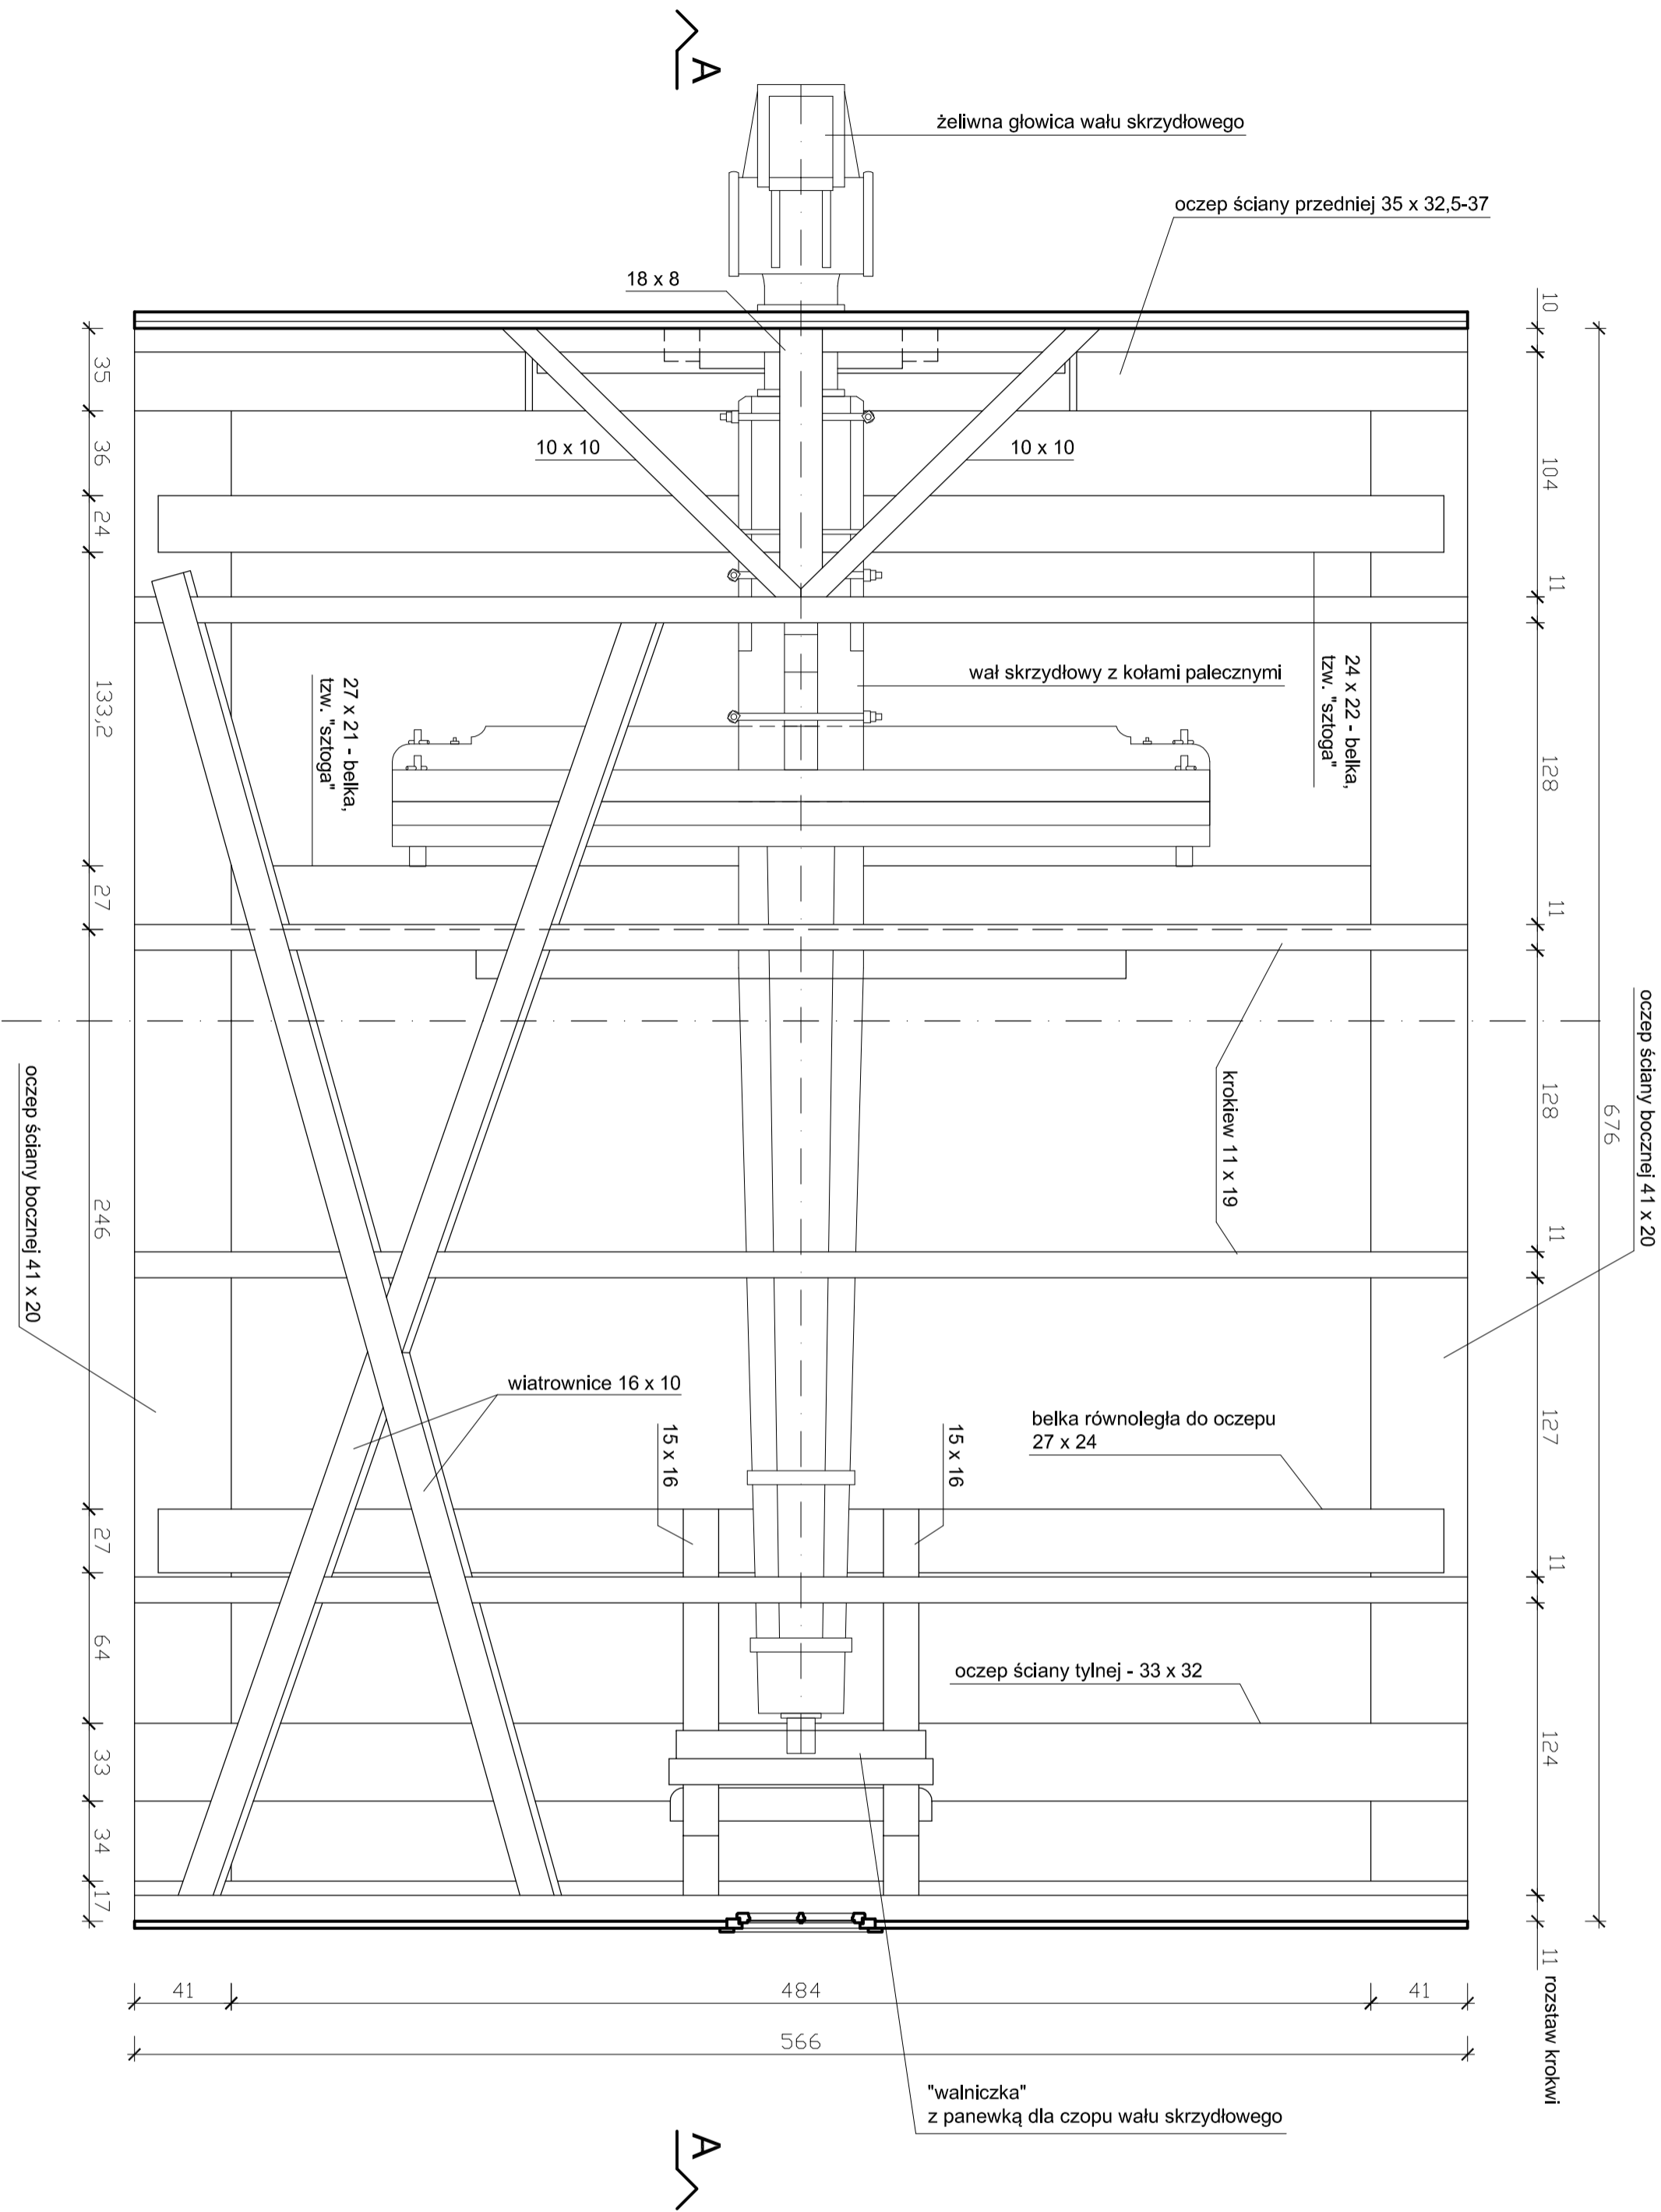


WIATRAK - ŚWIĘCIECHOWA
RZUT KONSTRUKCJI DACHU 1:25

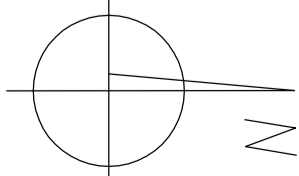

INWENTARYZACJA ARCHITEKTONICZNO - KONSERWATORSKA			
WRAZ Z PROJEKTEM BUDOWLANYM			
REMONTU WIATRAKA - KOZŁAKA			
INWESTOR:	Samorządowy Ośrodek Kultury w Świeciechowie		
ADRES OBIEKTU:	ul. Śmigłowska 1A, 64 - 115 Świeciechowa		
SKALA:	1 : 25	RZUT KONSTRUKCJI DACHU	NR RYS.
PROJEKOWAŁ:	mgr inż. arch. Filip Tomaszewski	NR UPRAWNIEN:	PODPIS:
PROJEKTOWAŁ:	mgr inż. Bogdan Tomaszewski	73/01/WL	DATA:
			XII 2020 r.
			XI 2020 r.