



ELEWACJA PRZEDNIA - ZACHODNIA 1:50

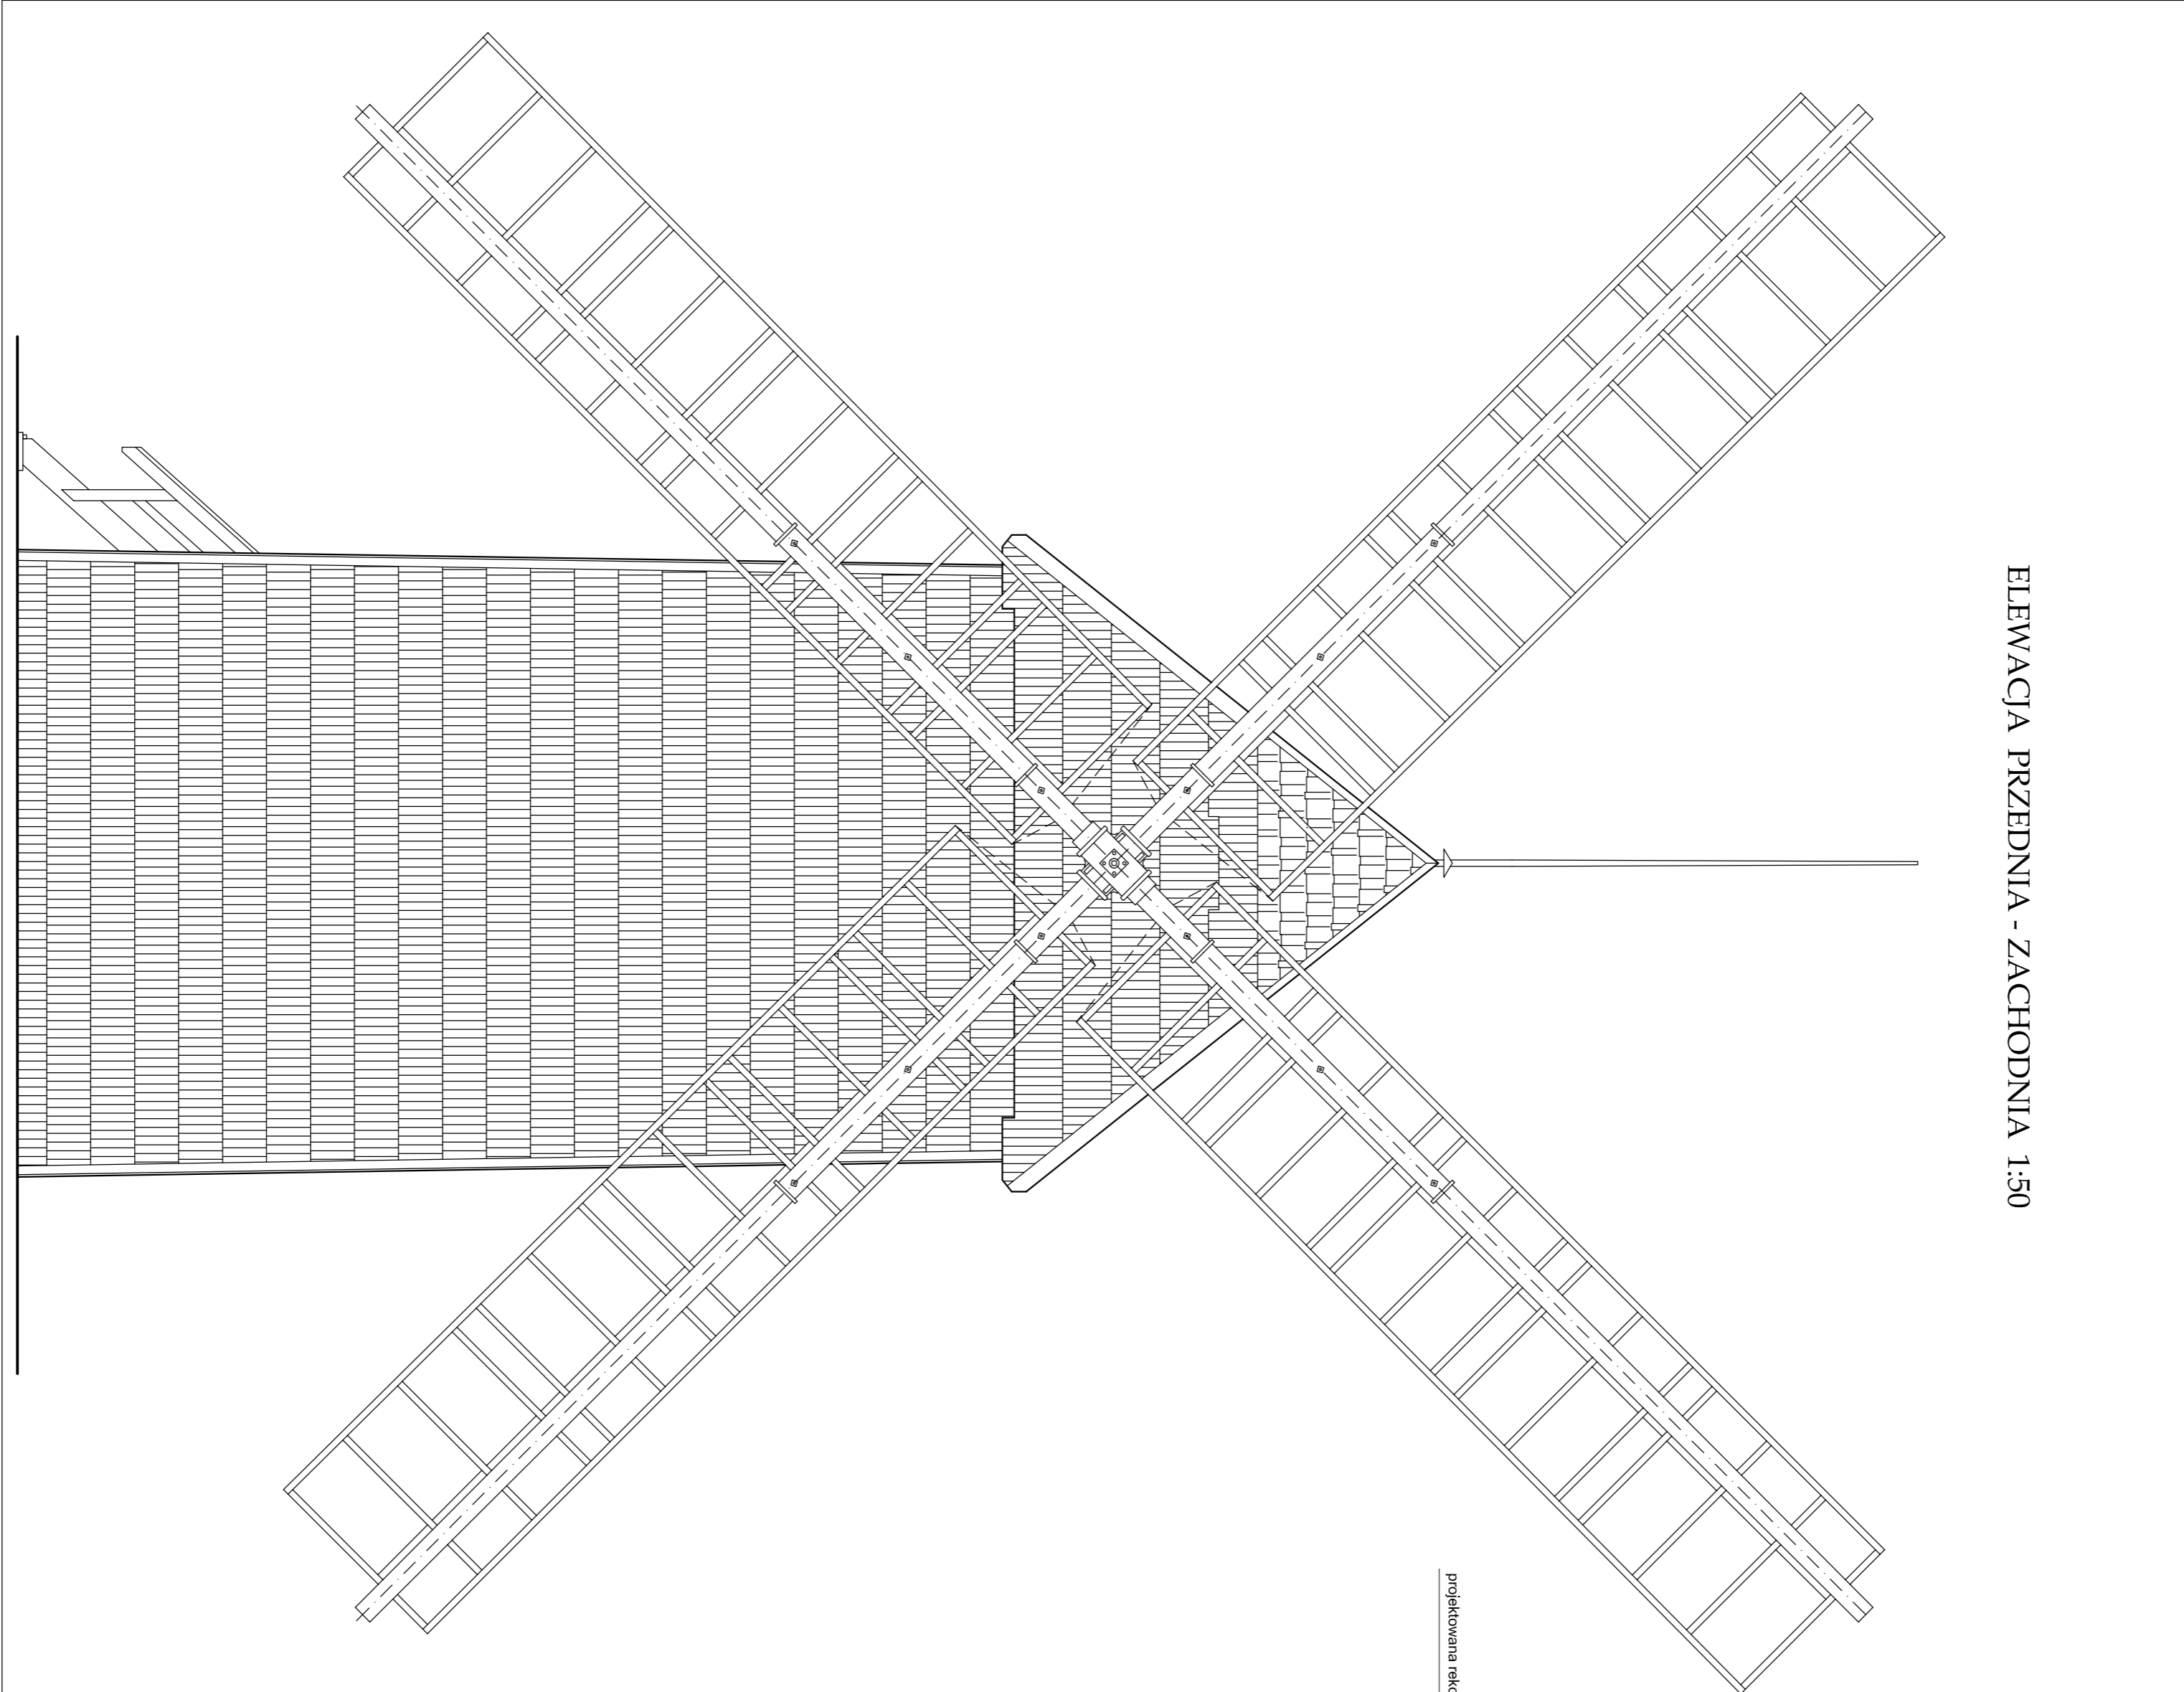

ELEWACJA BOCZNA - POŁUDNIOWA 1:50

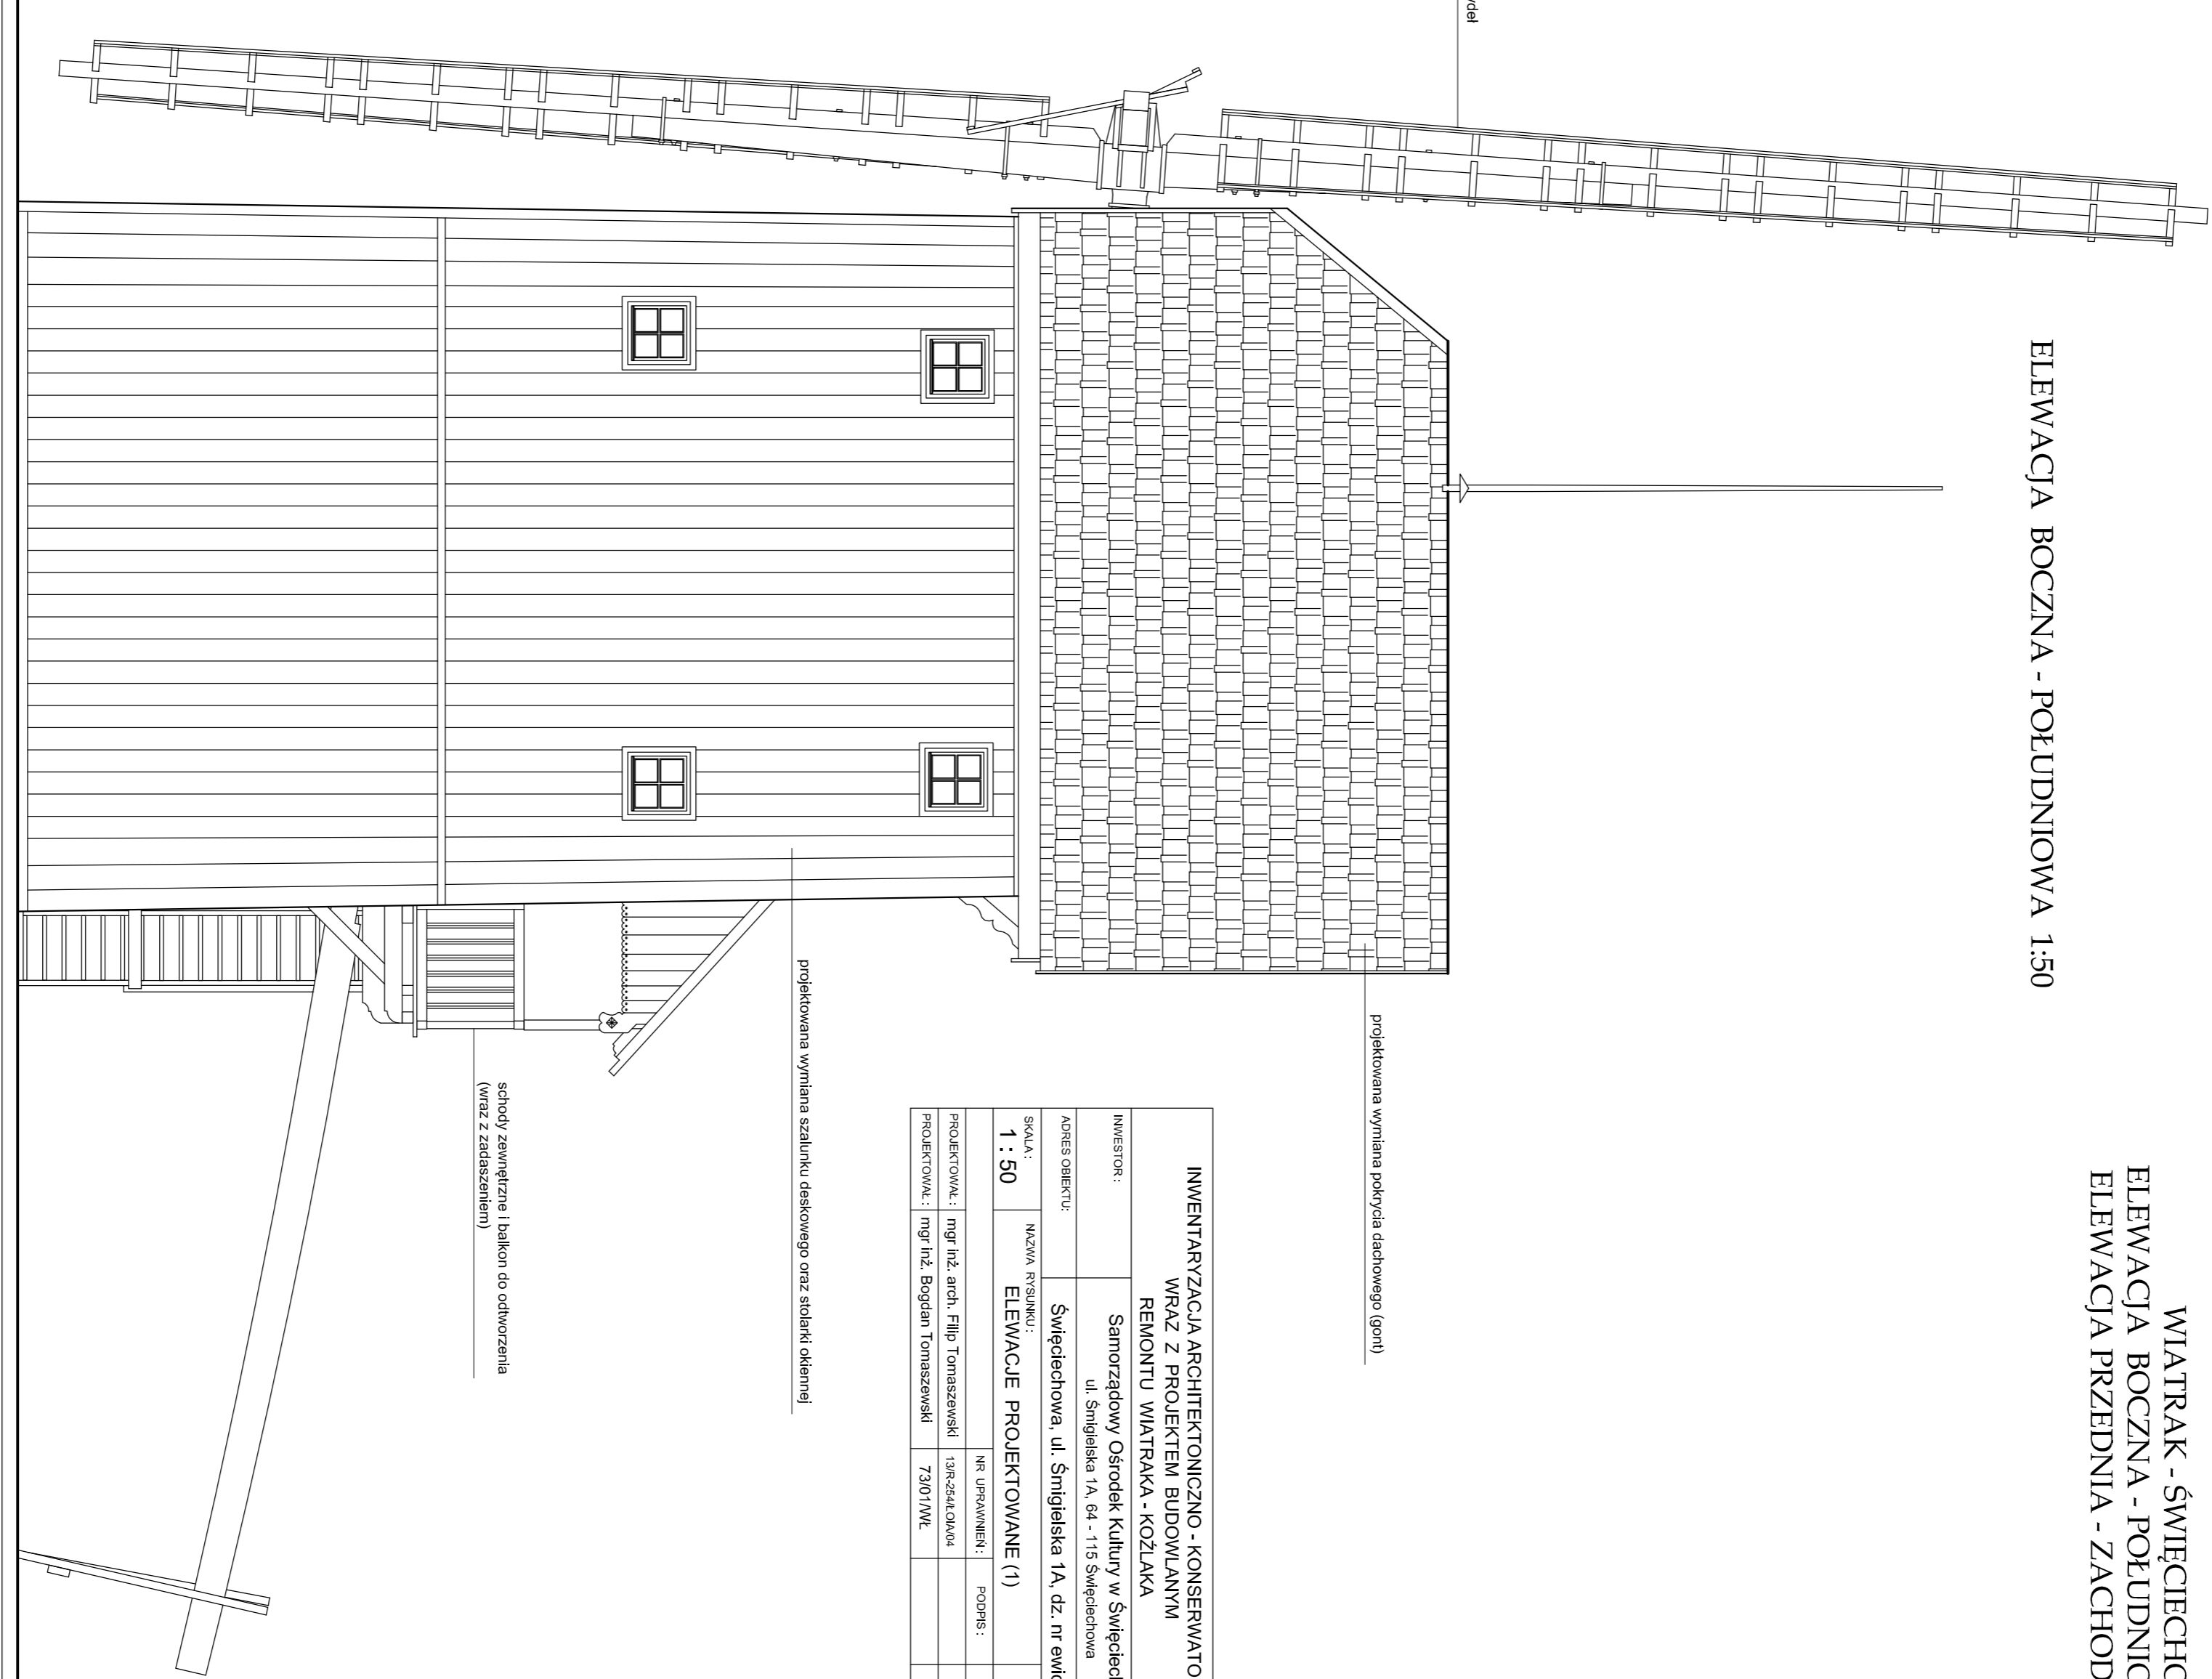

INWENTARYZACJA ARCHITEKTONICZNO - KONSERWATORSKA					
WRAZ Z PROJEKTEM BUDOWLANYM					
REMONTU WIATRAKA - KOZŁAKA					
Samorządowy Ośrodek Kultury w Świątchowie					
ul. Świątchowska 1A, 64 - 115 Świątchowa					
INWESTOR:					
ADRES OBIĘTU:					
SKALA:	WZGLĘDNY PRZEMALU	NR PROJEKTU:	NR STR.		
1 : 50	ELEWACJE PROJEKTOWANE (1)	14			
PROJEKTOWAŁ:	mgr inż. arch. Filip Tomaszewski	INŻ. UPIĘKNIENIA:	PROJEKT:	DATA:	
PROJEKTOWAŁ:	mgr inż. Bogdan Tomaszewski	7301/ML		XII 2020 r.	XII 2020 r.