

MAPA DO CELÓW PROJEKTOWYCH				
Oznaczenie kancelaryjnie zgłoszenia pracy		GN.VII.6640.1663.2023		
Nazwa miejscowości		Świętchowa		
Jednostka ewidencyjna		Świętchowa		
Obwód ewidencyjny		Świętchowa		
Skala mapy		1:500		
Gdzie mapy		6.165.08.11.2.6.165.08.12.11		
Układ współrzędnych		wysokości	2000/6	
Oznaczenie granic obszaru, który był przedmiotem aktualizacji		PL-EVR/2007-NH		
Informacje o służebnościach gruntowych mających wpływ na zagospodarowanie gruntów zlokalizowanych w granicach projektowanej inwestycji		nie budowano		
Data opracowania mapy		30.06.2023		

Przedsiębiorstwo Usług Geodezyjnych i Kartograficznych

Koncesjonowana spółka cywilna

64-100 Leszno ul.Boh. Westerplatte 14/2

tel. 65 520-47-06 NIP 697-00-15-956

Przedsiębiorstwo Usług Geodezyjnych i Kartograficznych

K. Gierlik

ul. Westerplatte 14/2


64-100 Leszno

Nazwa / treść zawartości wykonanej

Przebieg linii i punktów pomiarowych

Przebieg linii i punktów pomiarowych

Poświadczam, że niniejszy dokument został opracowany w wyniku wykonania prac geodezyjnych, których rezultaty zawiera oparta technicznie pozycywnie zweryfikowany przez organ służby geodezyjnej. Jednocześnie informuję, że jestem świadomy odpowiedzialności karnej za złożenie fałszywego oświadczenia.			GN.VII.6640.1663.2023					
Organ służby geodezyjnej, który otrzymał zgłoszenie			Starosta Leszczyński					
Numer oraz data sporządzenia dokumentu zawierającego wynik pozycywnie zweryfikacji			GN.VII.6640.1663.2023.25.195 z dnia 05.07.2023r.					
Wykonawca prac geodezyjnych			Przedsiębiorstwo Usług Geodezyjnych i Kartograficznych, Koncesjonowana spółka cywilna ul.Boh. Westerplatte 14/2 64-100 Leszno					
Limit i nazwisko, numer uprawnień zawodowych oraz podpis kierownika prac			Kazimierz Gierlik Uprawnia zawodowe nr 2627 ul.Boh. Westerplatte 14/2 64-100 Leszno					

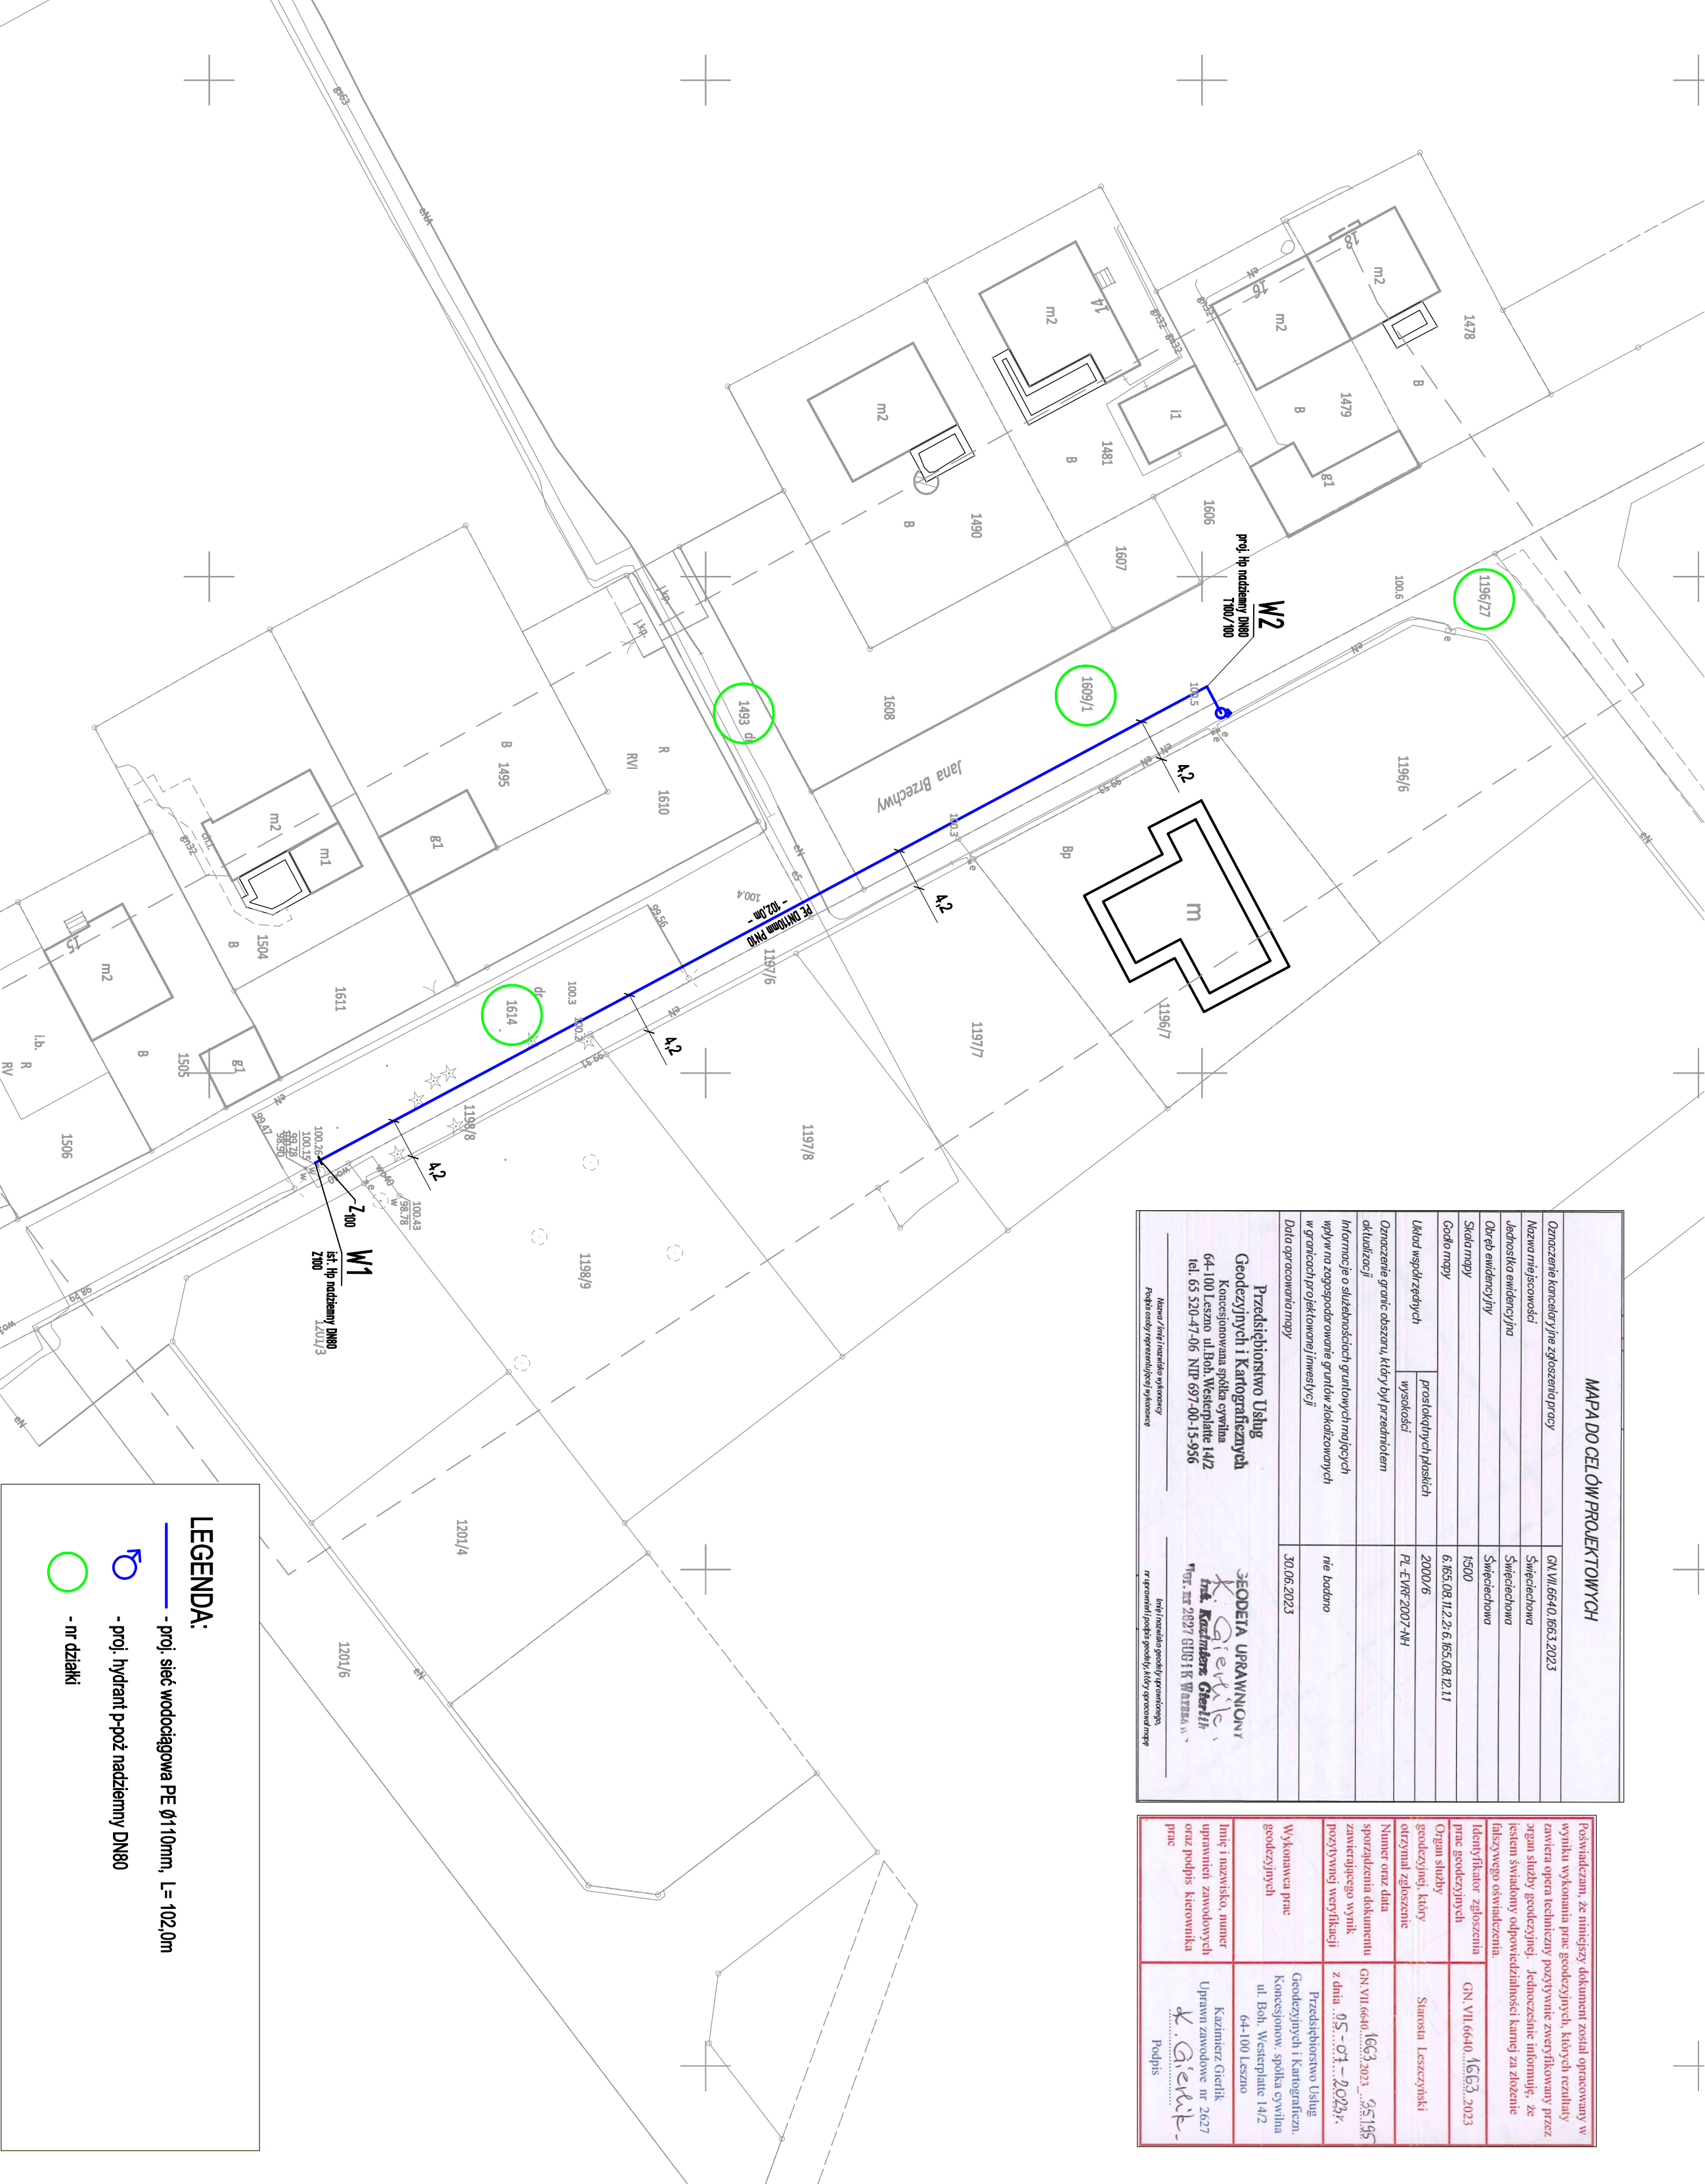

LEGENDA:

- proj. sieć wodociągowa PE Ø110mm, l=102,0m
- proj. hydrant p-poż nadziemny DN80
- nr działki

Nasunik:		Projekt zagospodarowania terenu w skali 1:500.	
Temat:		Budowa sieci wodociągowej.	
Adres:		Świętchowa 64-115, dz. o nr ewid.: 1614, 1493, 1609/1, 1196/27	
Skala:		1:500	
Data:		07.2023	
Projektant:		mgr inż. Łukasz Piszczak WNP/0344/POC/09	
Sprawdzający:		mgr inż. Leszek Kubiś WNP/0348/POC/12	
1			