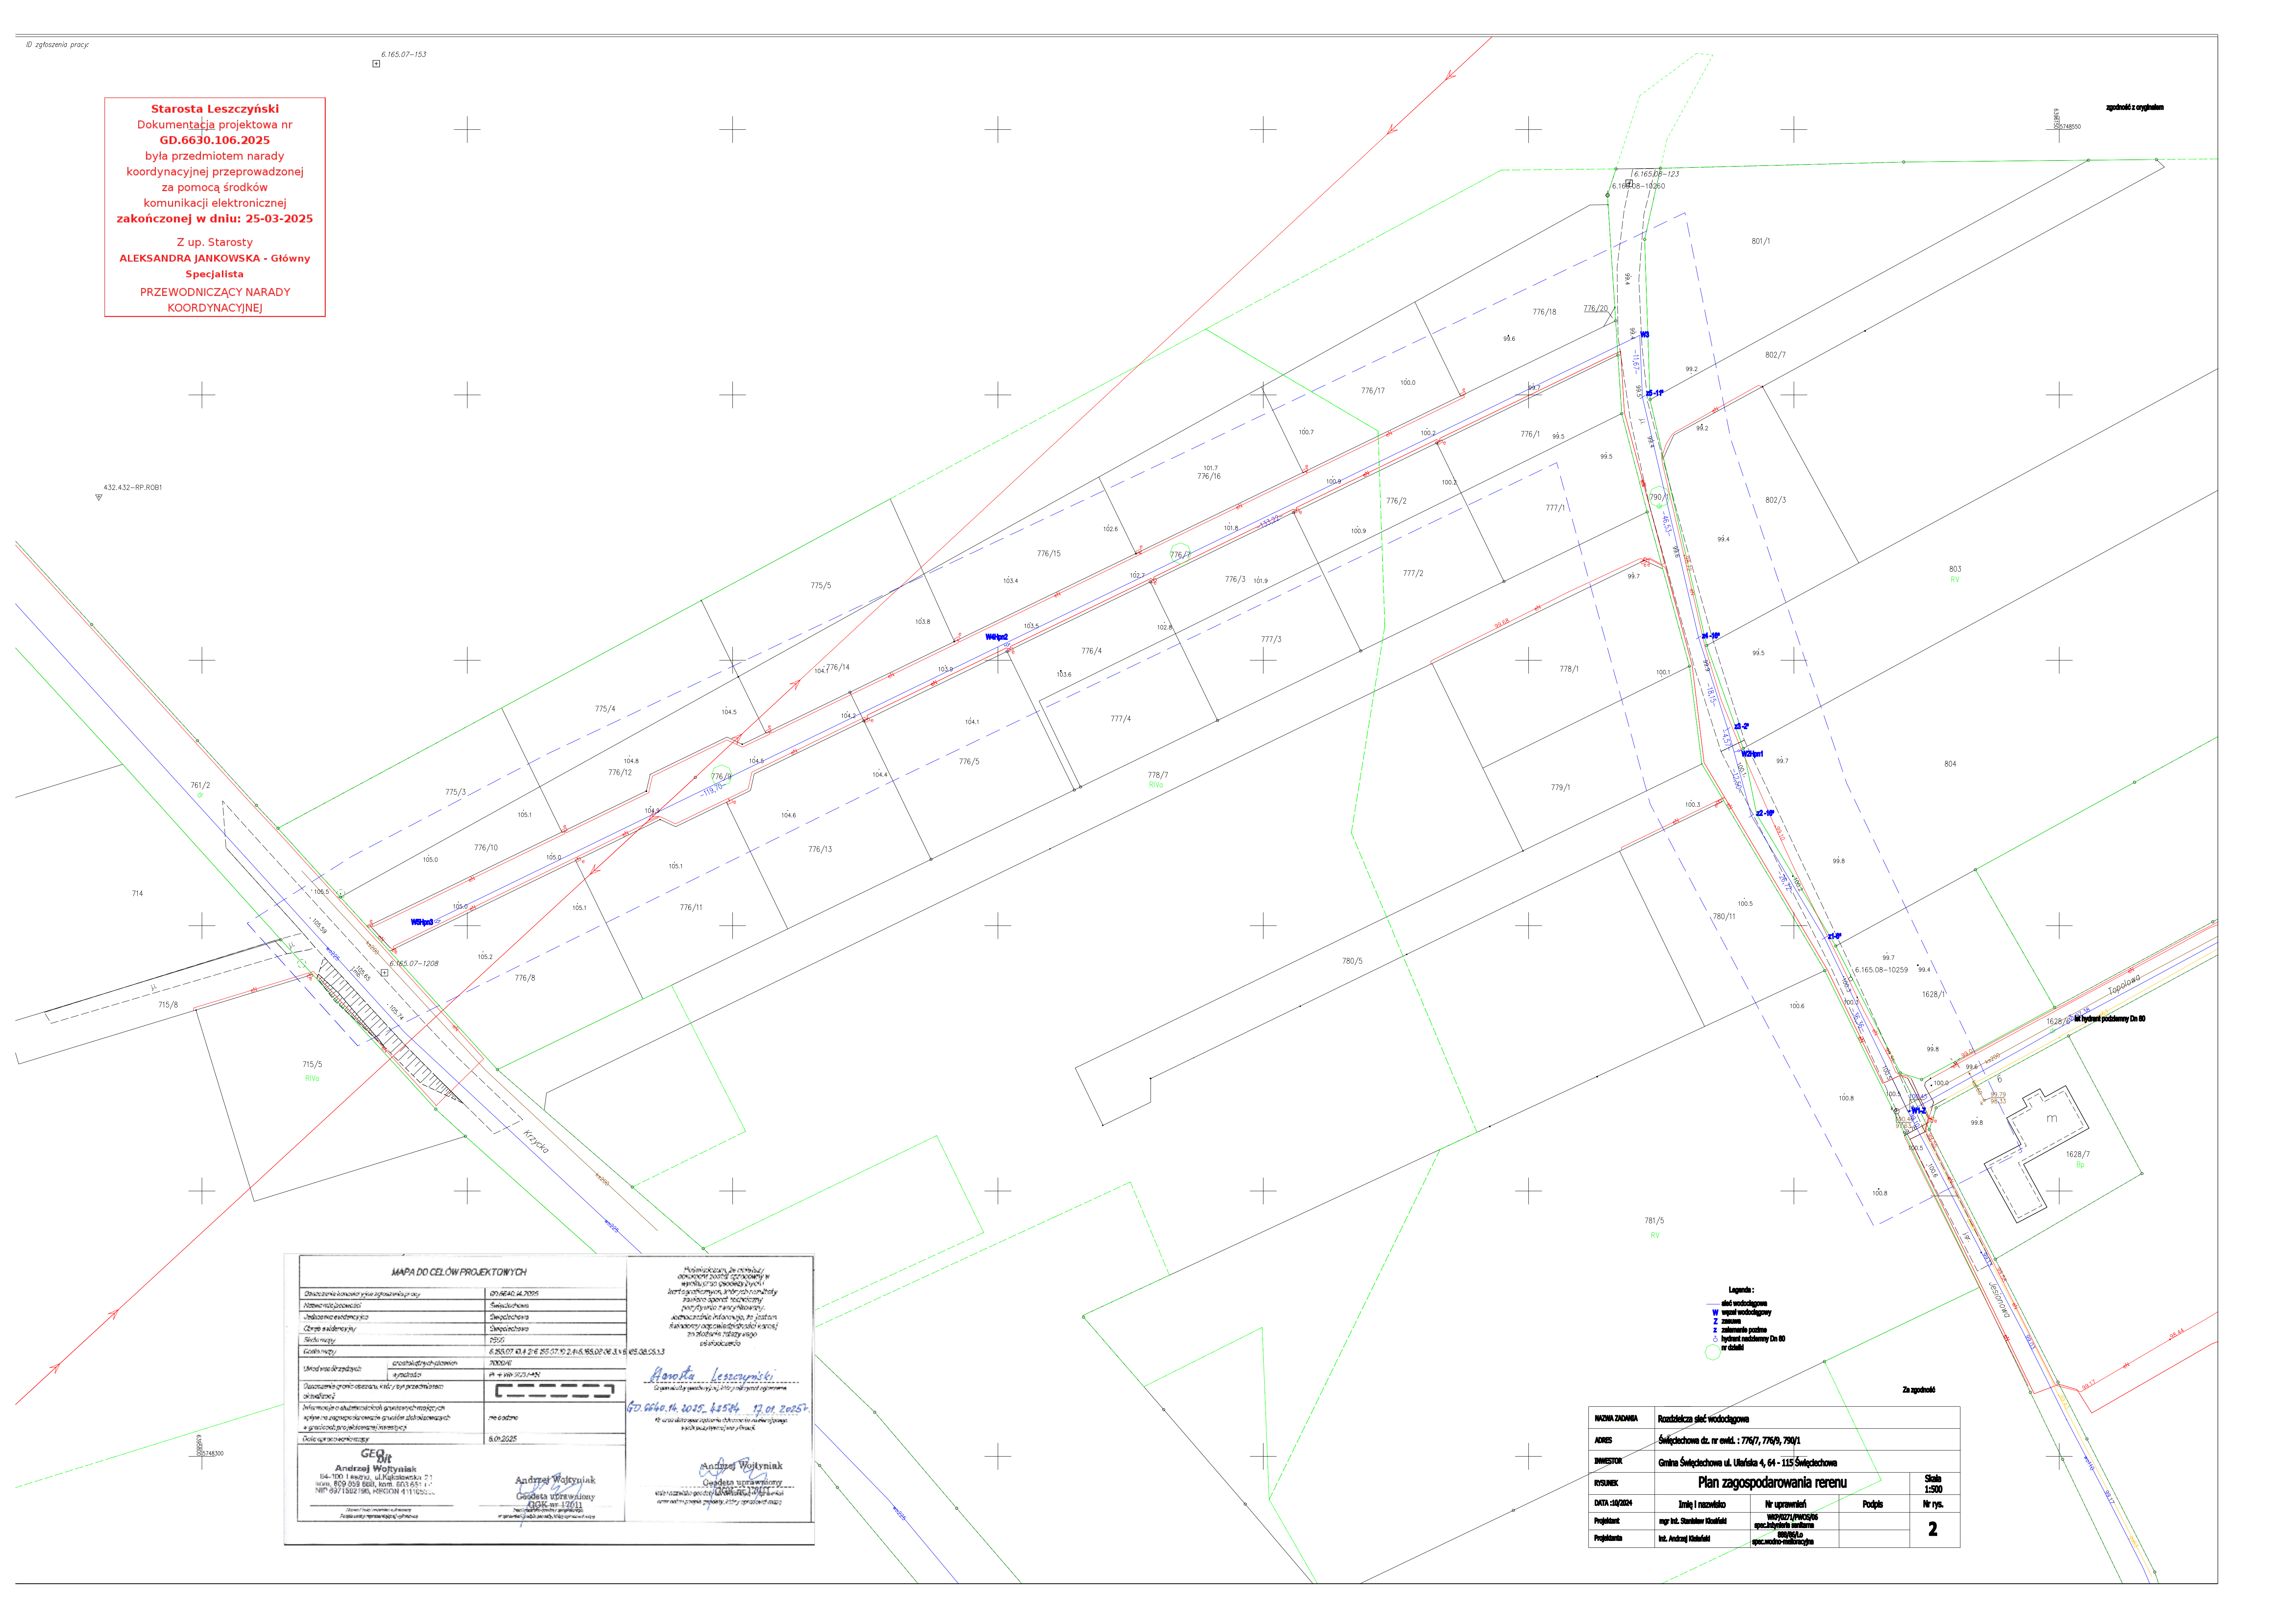


Z up. Starosty
**ALEKSANDRA JANKOWSKA - Główny
Specjalista**
PRZEWODNICZĄCY NARADY
KOORDYNACYJNEJ

[illegible]

NAZWA ZADANIA	Rozbudowa ściek wodociągowa		
ADRES	Świętchowa dz. nr ewid.: 776/7, 776/9, 790/1		
INWESTOR	Gmina Świętchowa ul. Ułaska 4, 64 - 115 Świętchowa		
RYSIUNEK	Plan zagospodarowania terenu		
DATA :10/2024	Imię i nazwisko	Nr uprawnień	Podpis
Projektant	mgr inż. Stanisław Kosiński	WP020301.PW020306 specjalysta inżyniera	
Projektanta	inż. Andrzej Kłakowski	specjalista spec.inżynier inżyniera	
			2